


GRUNNFLÖTUR 2.HÆÐ AF

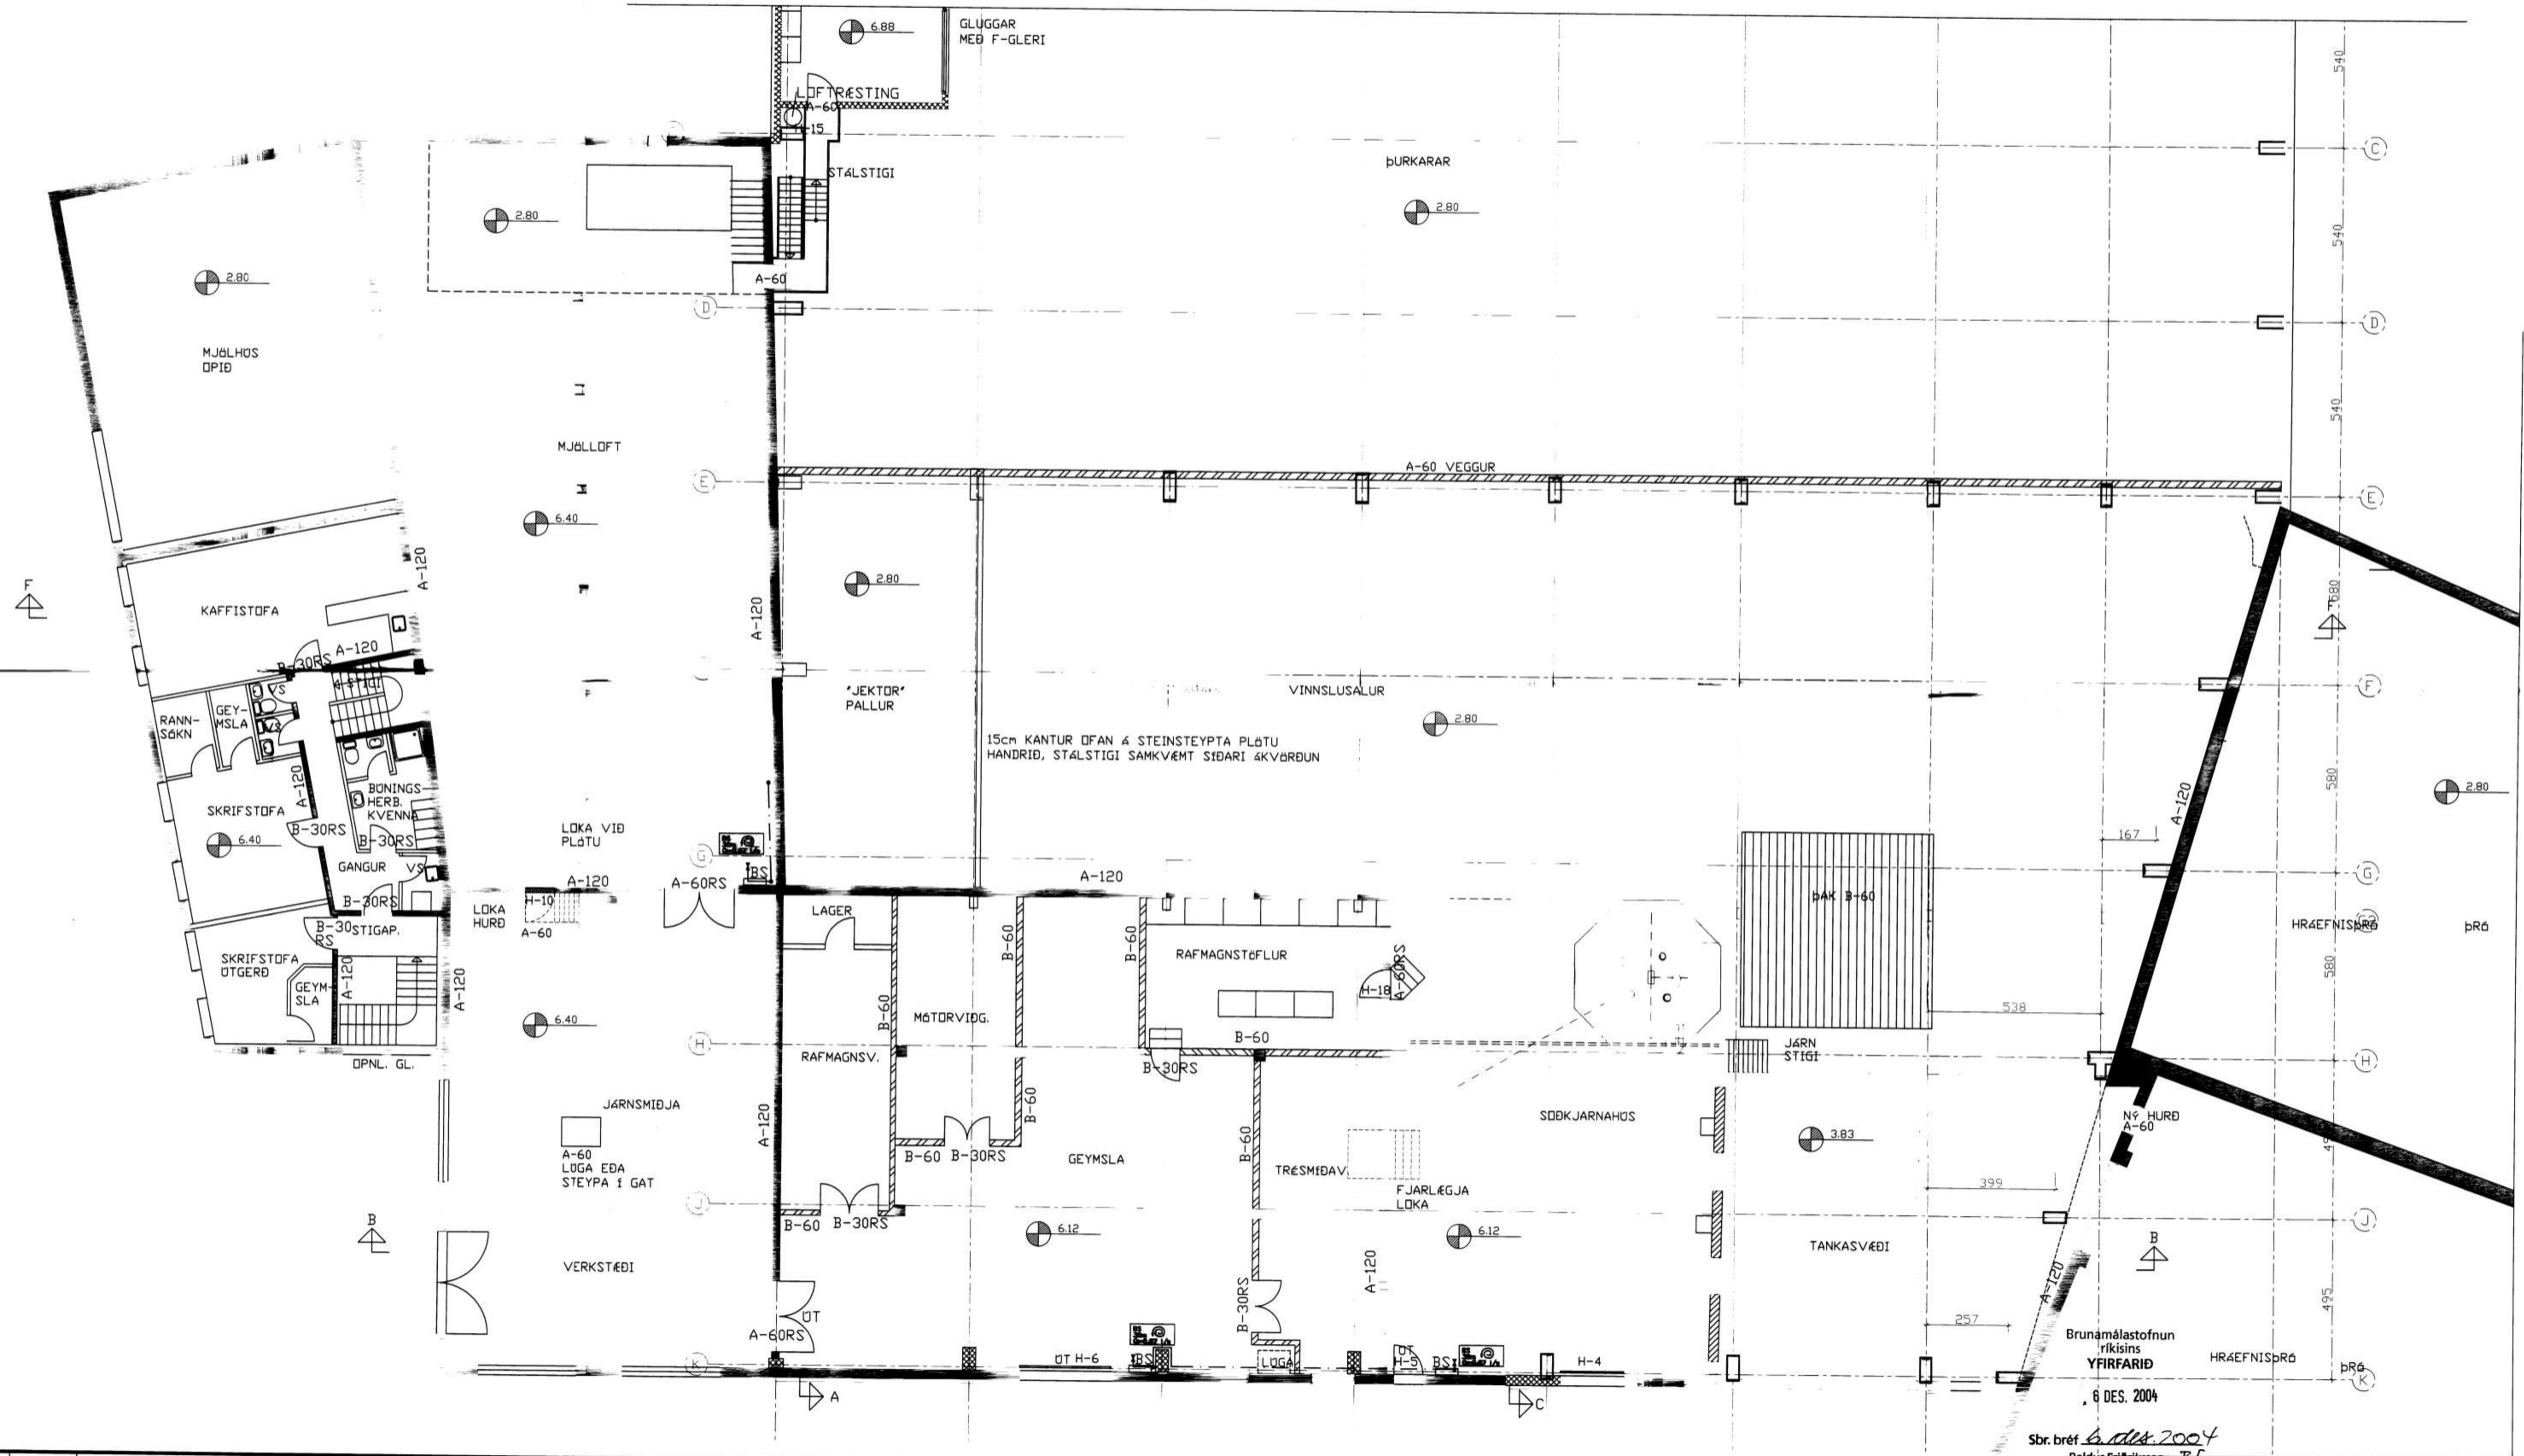

Brunamálastofnun
 ríkisins
YFIRFARIÐ
 8. DES. 2004
 Sbr. bréf 6.11.2004
 Baldur Friðriksson *BF*

D		H		Dags.	Hannað	Verk.nr	Málkvarði	Teiknistofa PZ ehf Ráðgjafarverkfræðipjónusta FRV Kirkjuvegi 23 900 Vestmannaeyjum Sími 481-2711 Fax-481-3076 Heimasíða http://www.teiknistofa.is Netfang pz@teiknistofa.is	Verkefni
C		G		Yfirfarið	Teiknað	Teikn.nr	Efeyting		Verkefni
B		F		Samþykkt					
A		E							
NR	DAGS.	BREYTING	NR	DAGS.	BREYTING				