


SAMRÁÐAÐ 16-1955
 SMÍÐUR Einar Þorsteinsson
 MÉRARI Júlíus Þórnir

SÖLEVAÐAATA 5
 M. 1:100


Tilbúnað 1955

Drömmur Þorsteinsson
 Söluvaðablaði


5

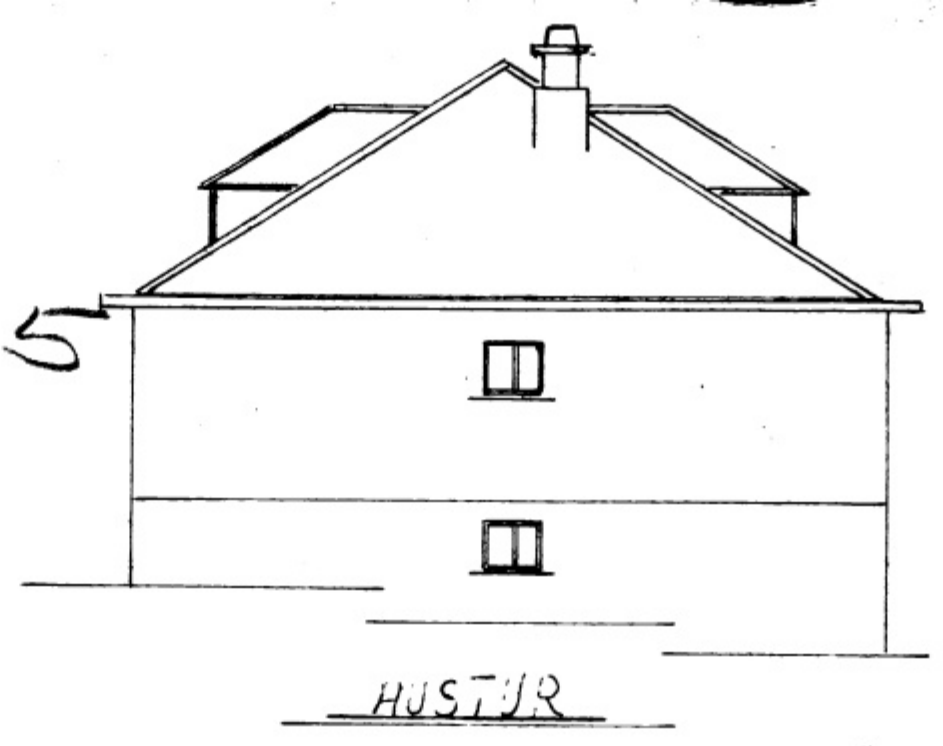

HUSTUR

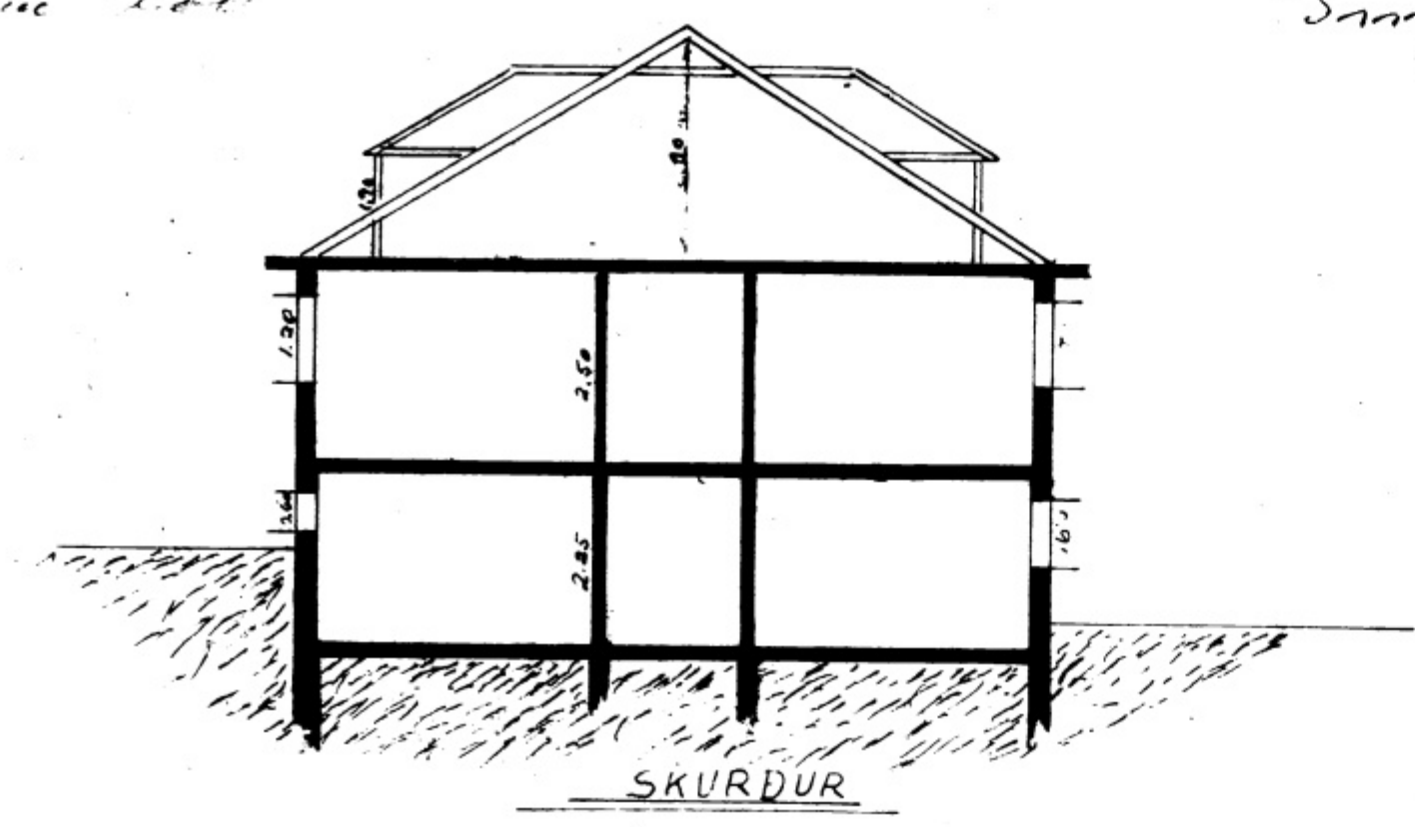


SKURÐUR

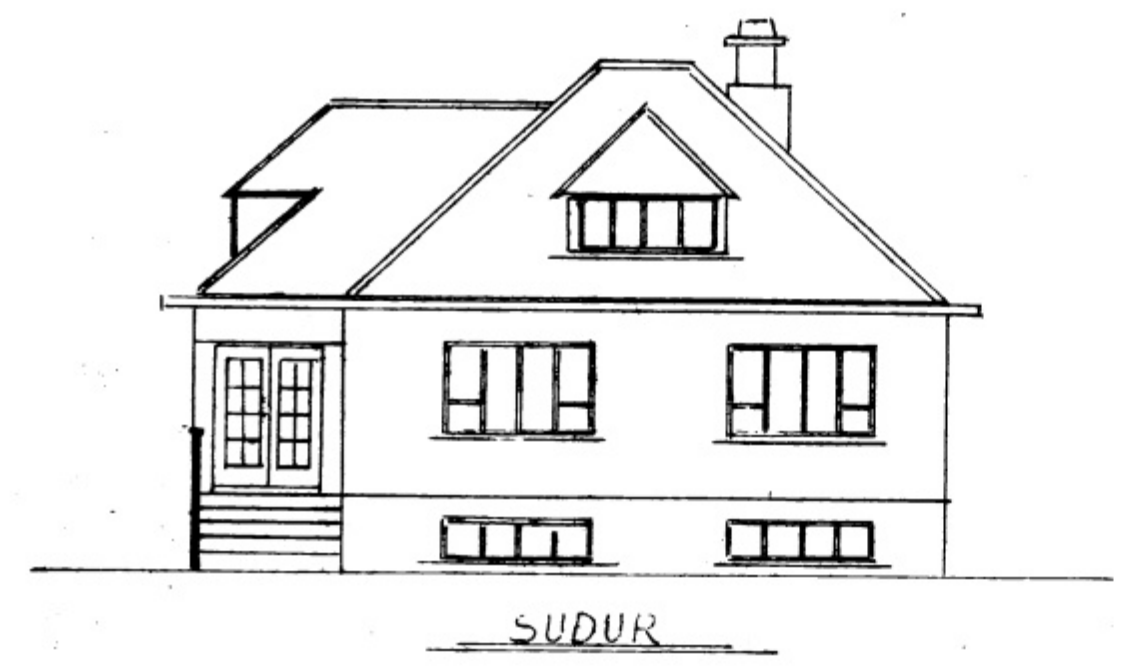

SUDUR




NÖRDUR

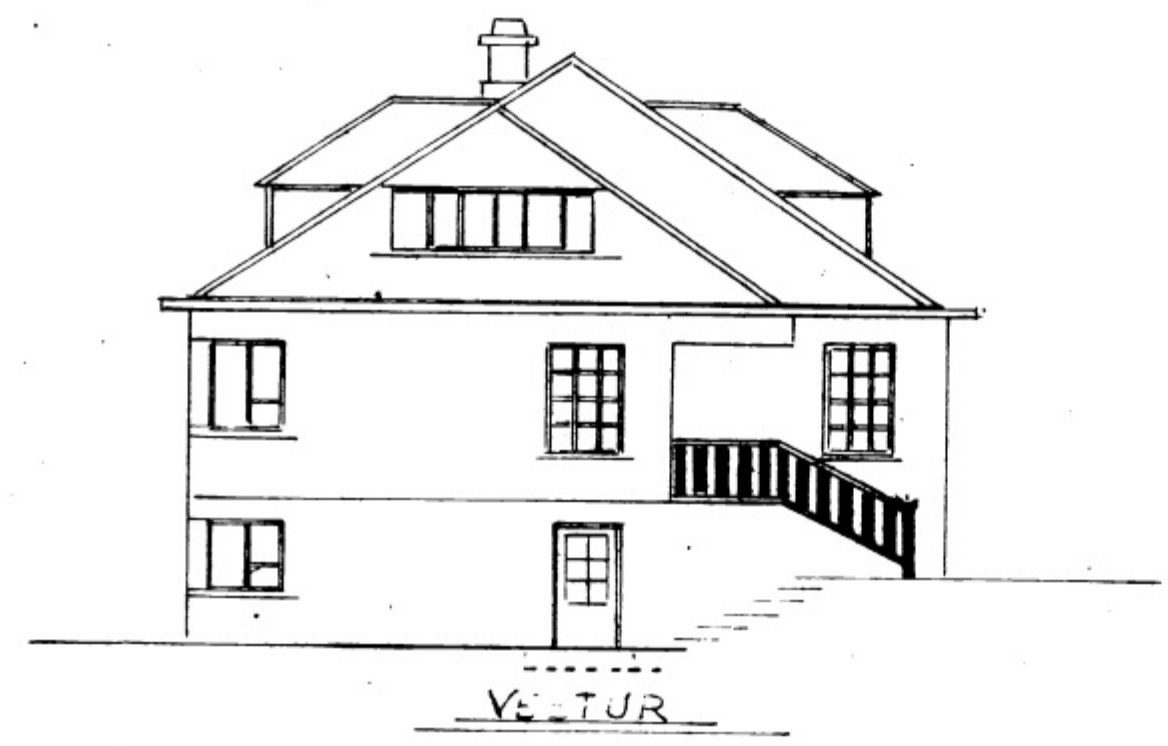


VESTUR


M.H.L. 1:100

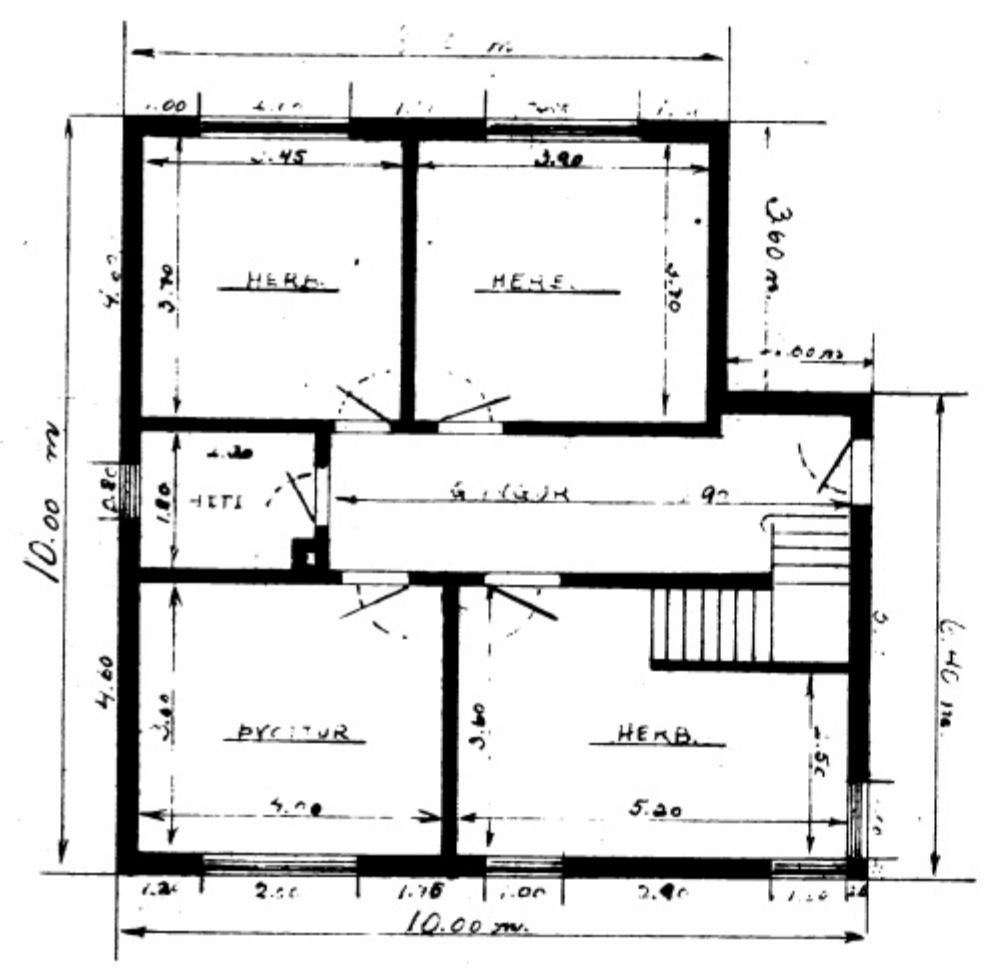

SKILLARI

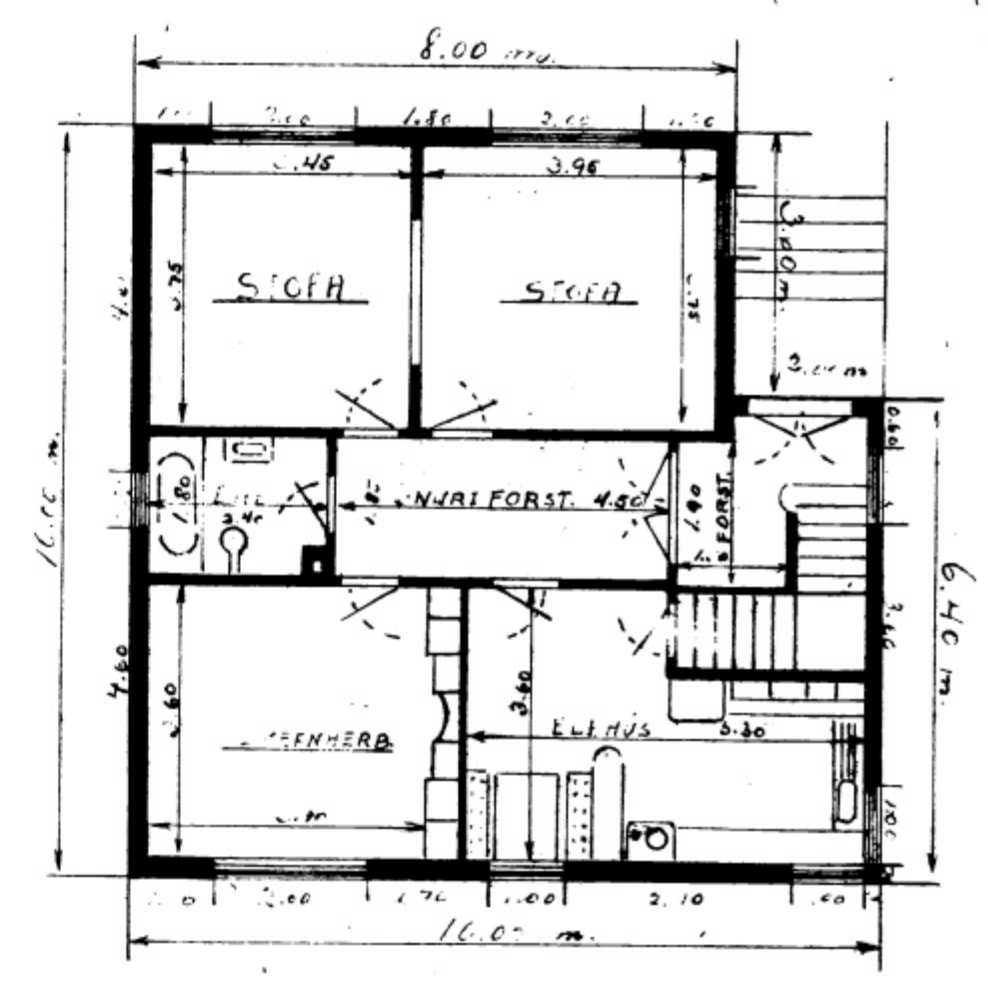

HÆÐ

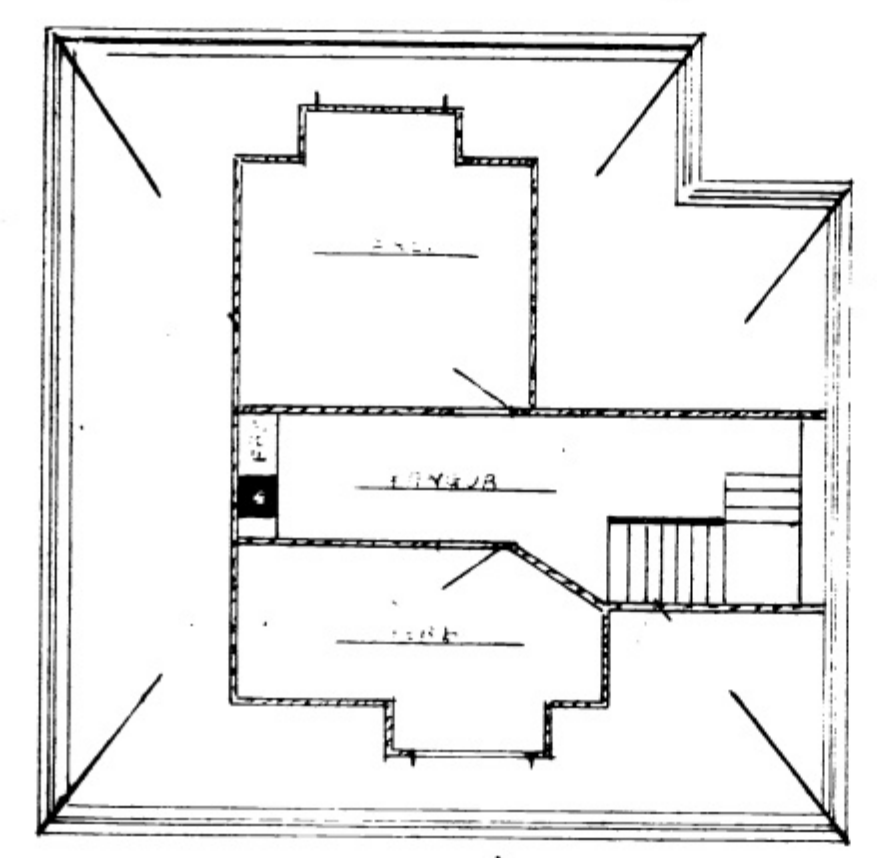

HÖFUND