


A A₁ B C C₁ D D₁ E E₁ F F₁ G G₁ H H₁ J K

1
1
2
3
3
4
4
5
6
6
7
8

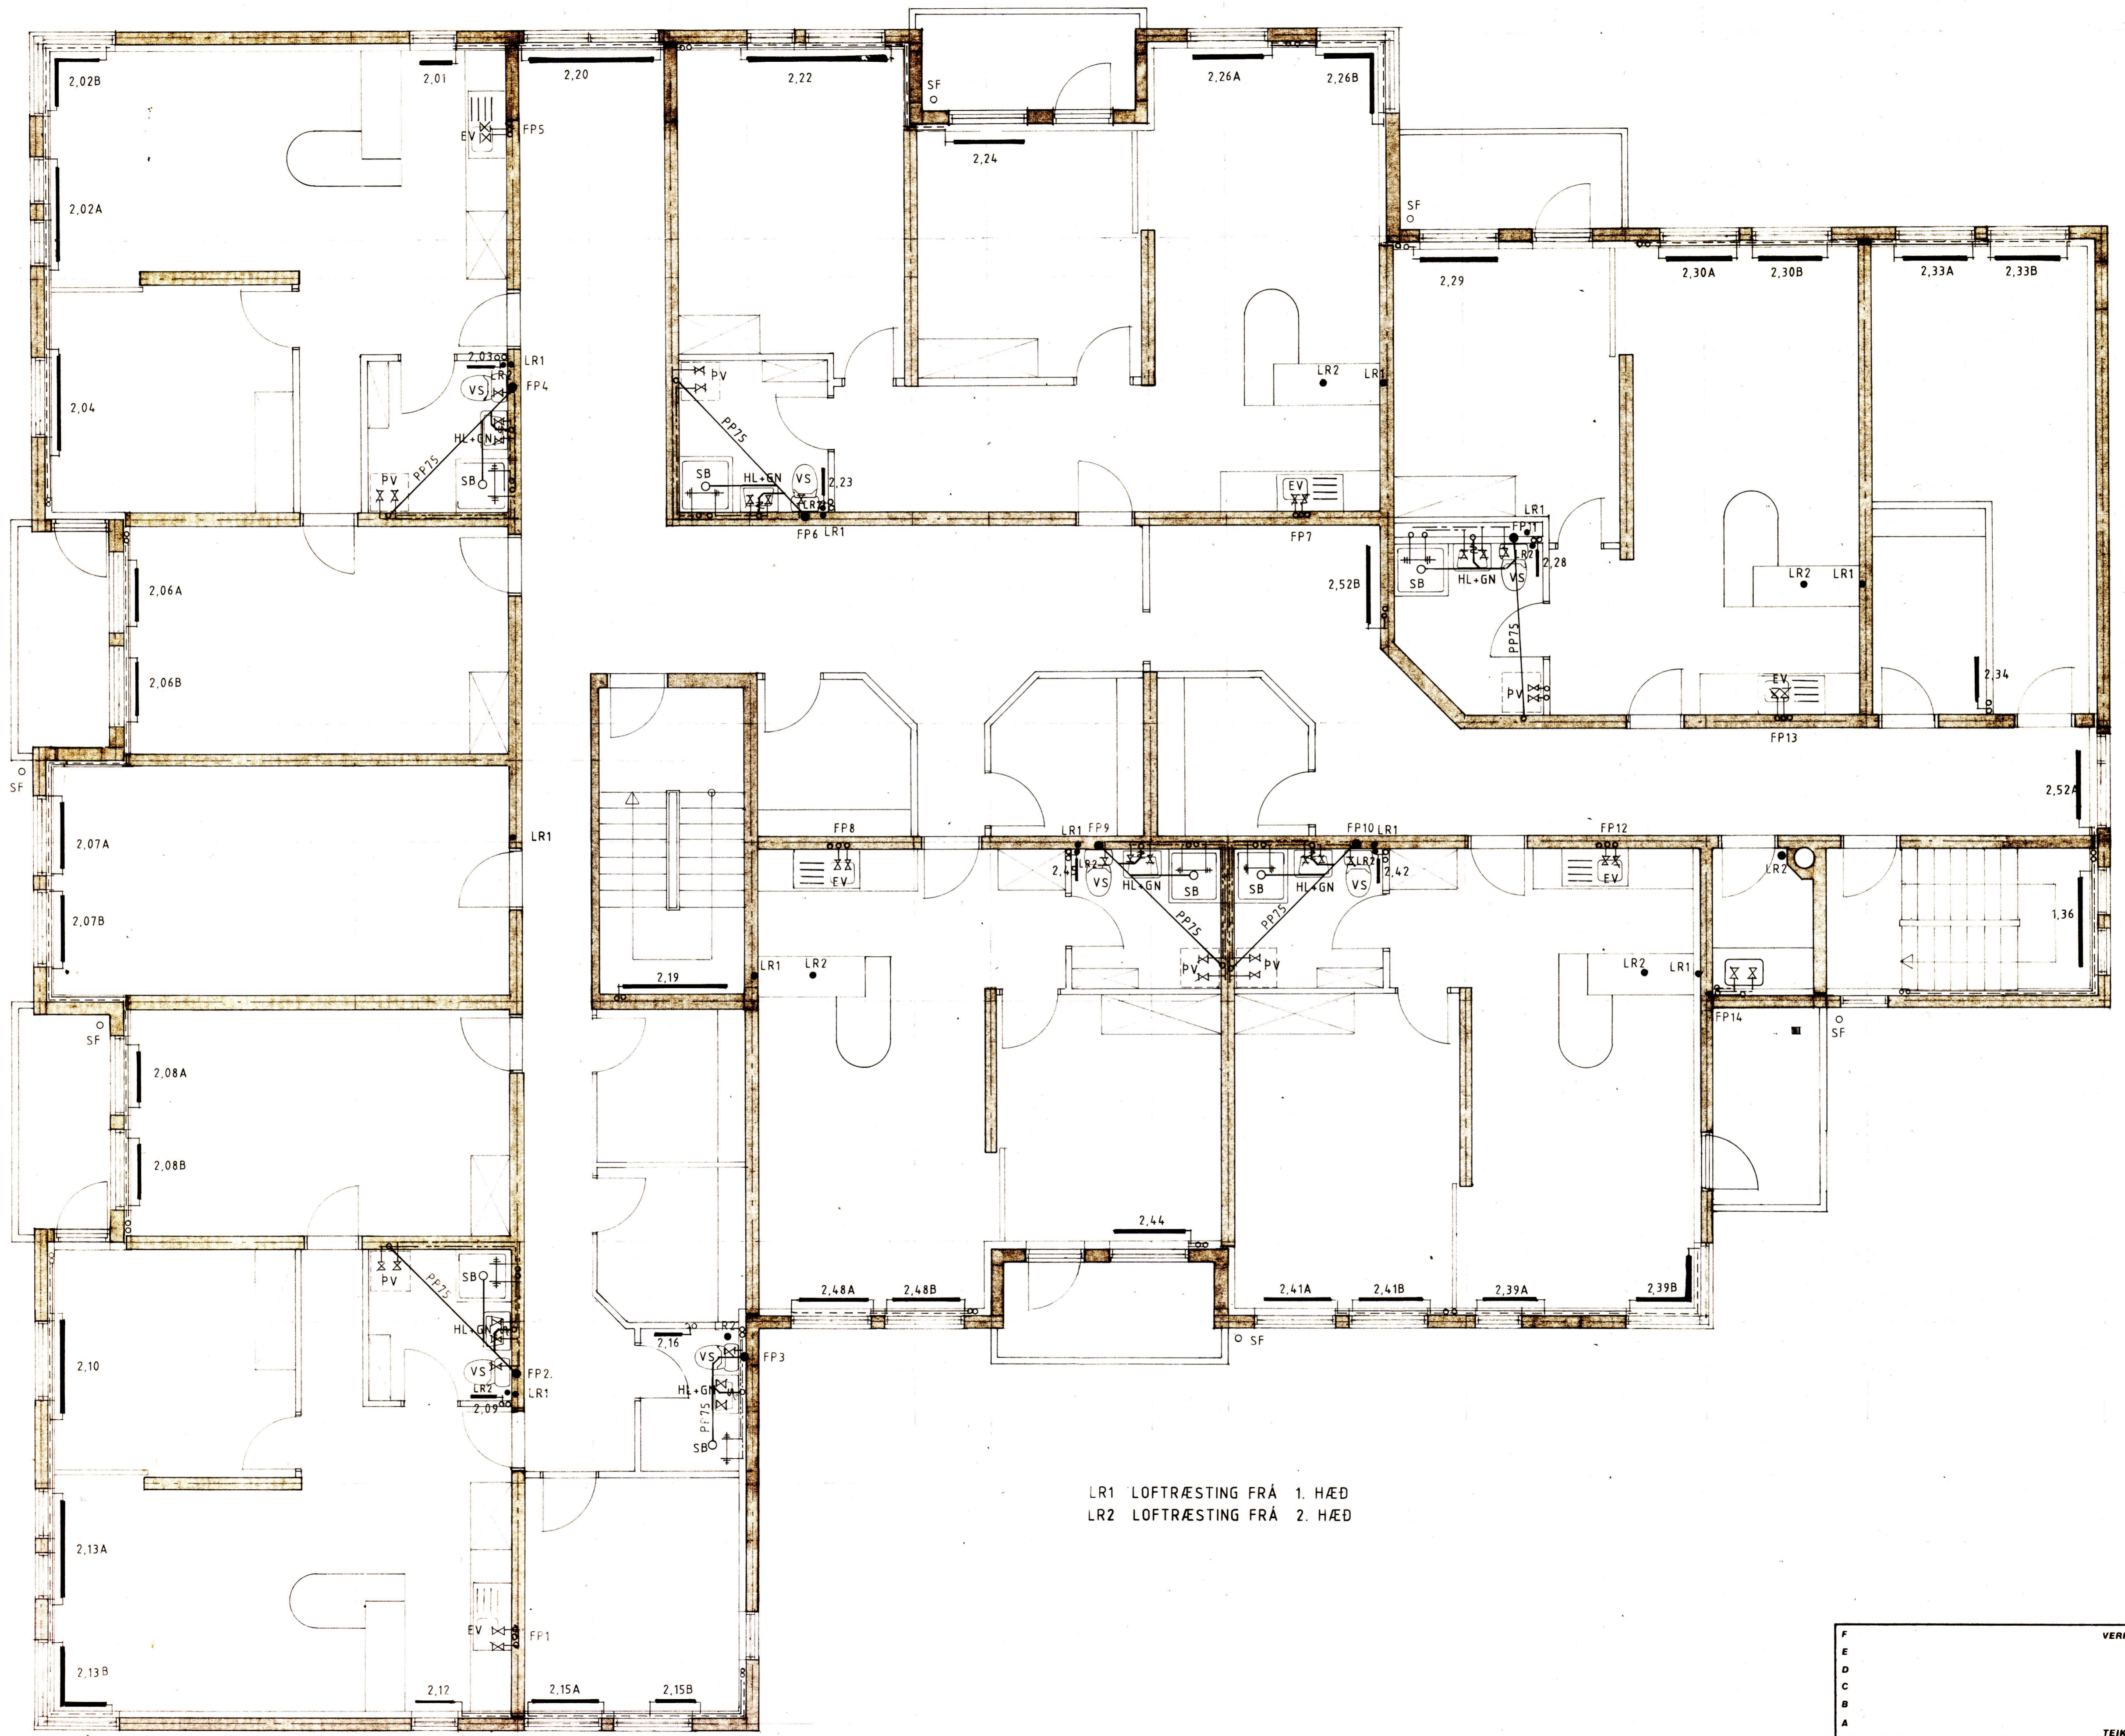

LR1 LOFTRÆSTING FRÁ 1. HÆÐ
LR2 LOFTRÆSTING FRÁ 2. HÆÐ

GRUNNMYND 2. HÆÐ. M 1:50

F E D C B A	VERK			SÓLHLÍÐ 19 VESTMANNAEYJUM	
				GRUNNMYND 2. HÆÐ	
				HITA-, VATNS-, FRÁVEITU- OG	
				LOFTRÆSTILAGNIR	
BR.	DAGS.	BREYTING	TEIKN. NR. 203	AF 8520	
PALL ZOPHONIASSON TEIKNISTOFA			KVARDI 1:50	DAGS. JAN. 1989	
RÁÐGJAFARVERKFRÉÐIÐJONUSTA F.R.V.			HANNAÐ SP	TEIKNAD EA/HB	
			YFIRFARID		