
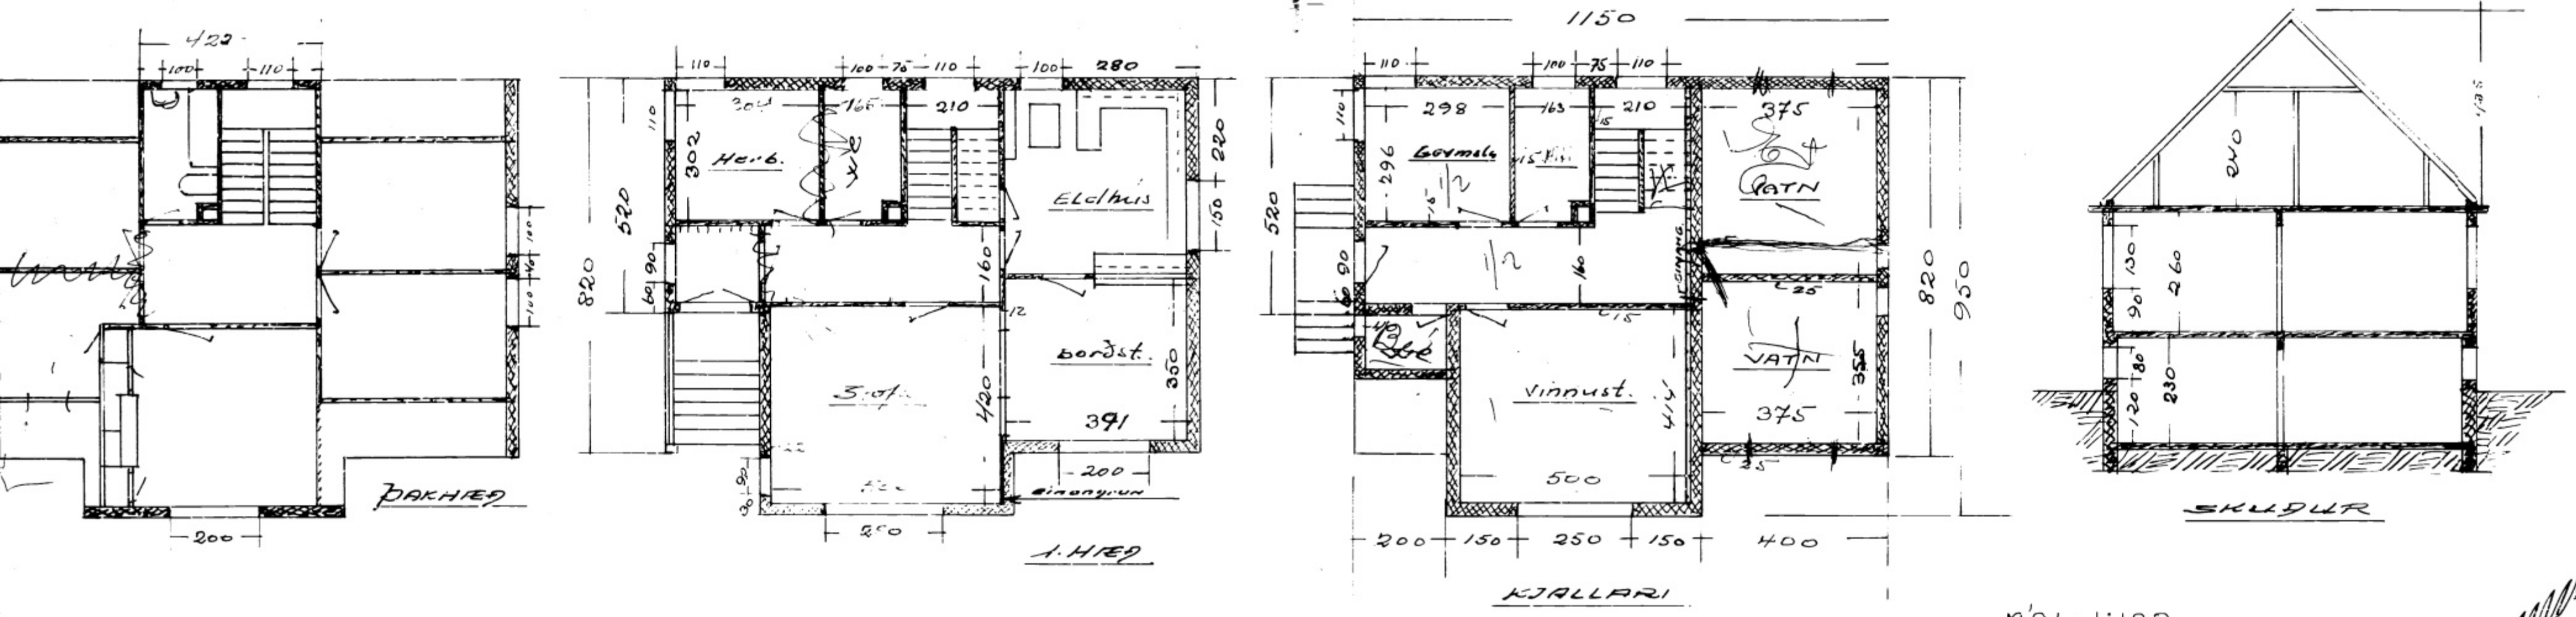


SÖLFILÍÐ 7 M. 1:100

SAMDRYKT
TRÉSMIAUR <i>forstjóri heitunar</i>
MÚRARI <i>feljari</i>

Ógúst Halldór

Selvi Magnússon
Óski Ólafsson

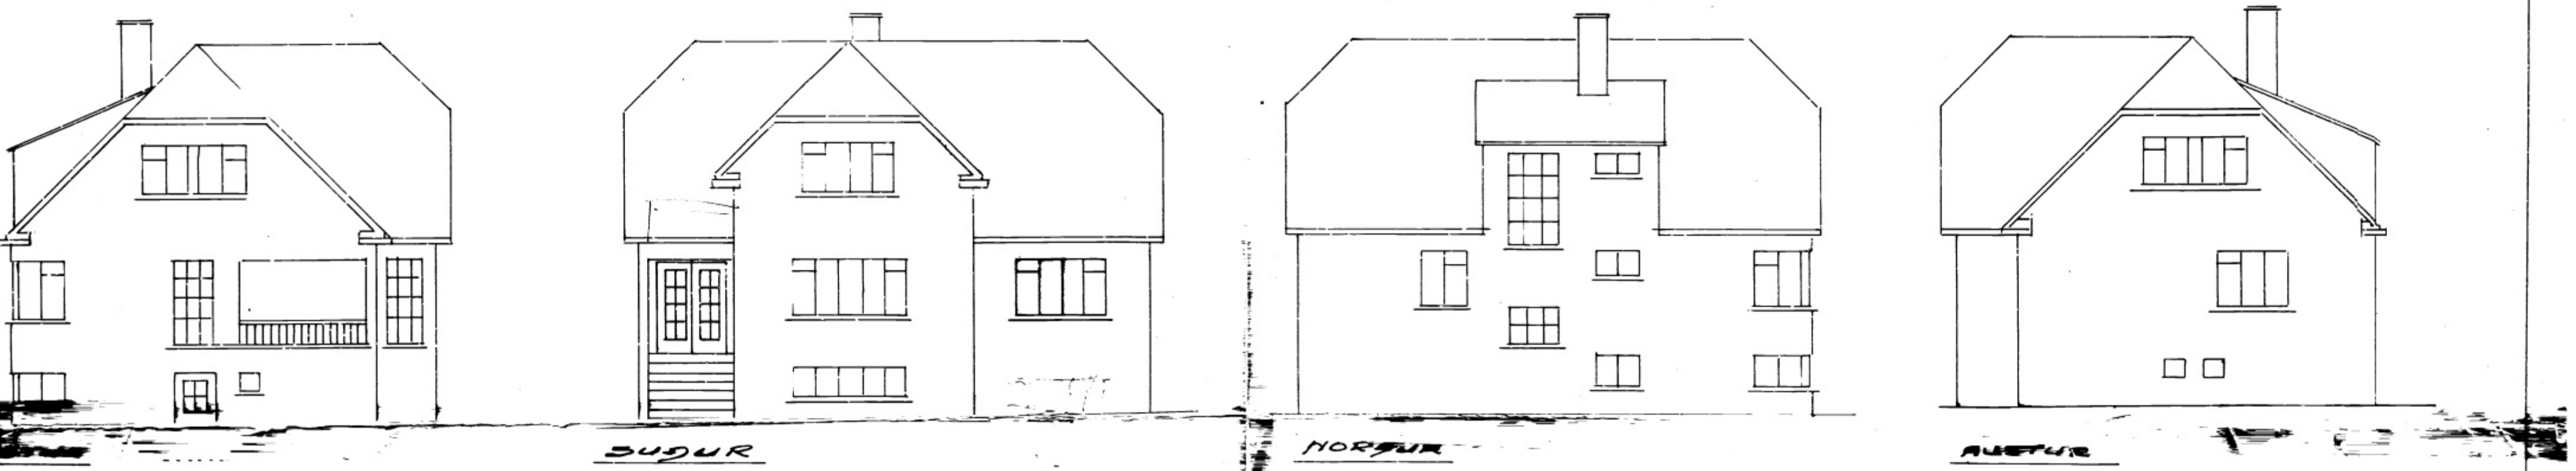

MÁL. 1:100

Ógúst Halldór