



1 1 3 4 5 6 7 8
 300 180 240 480 240 360 10

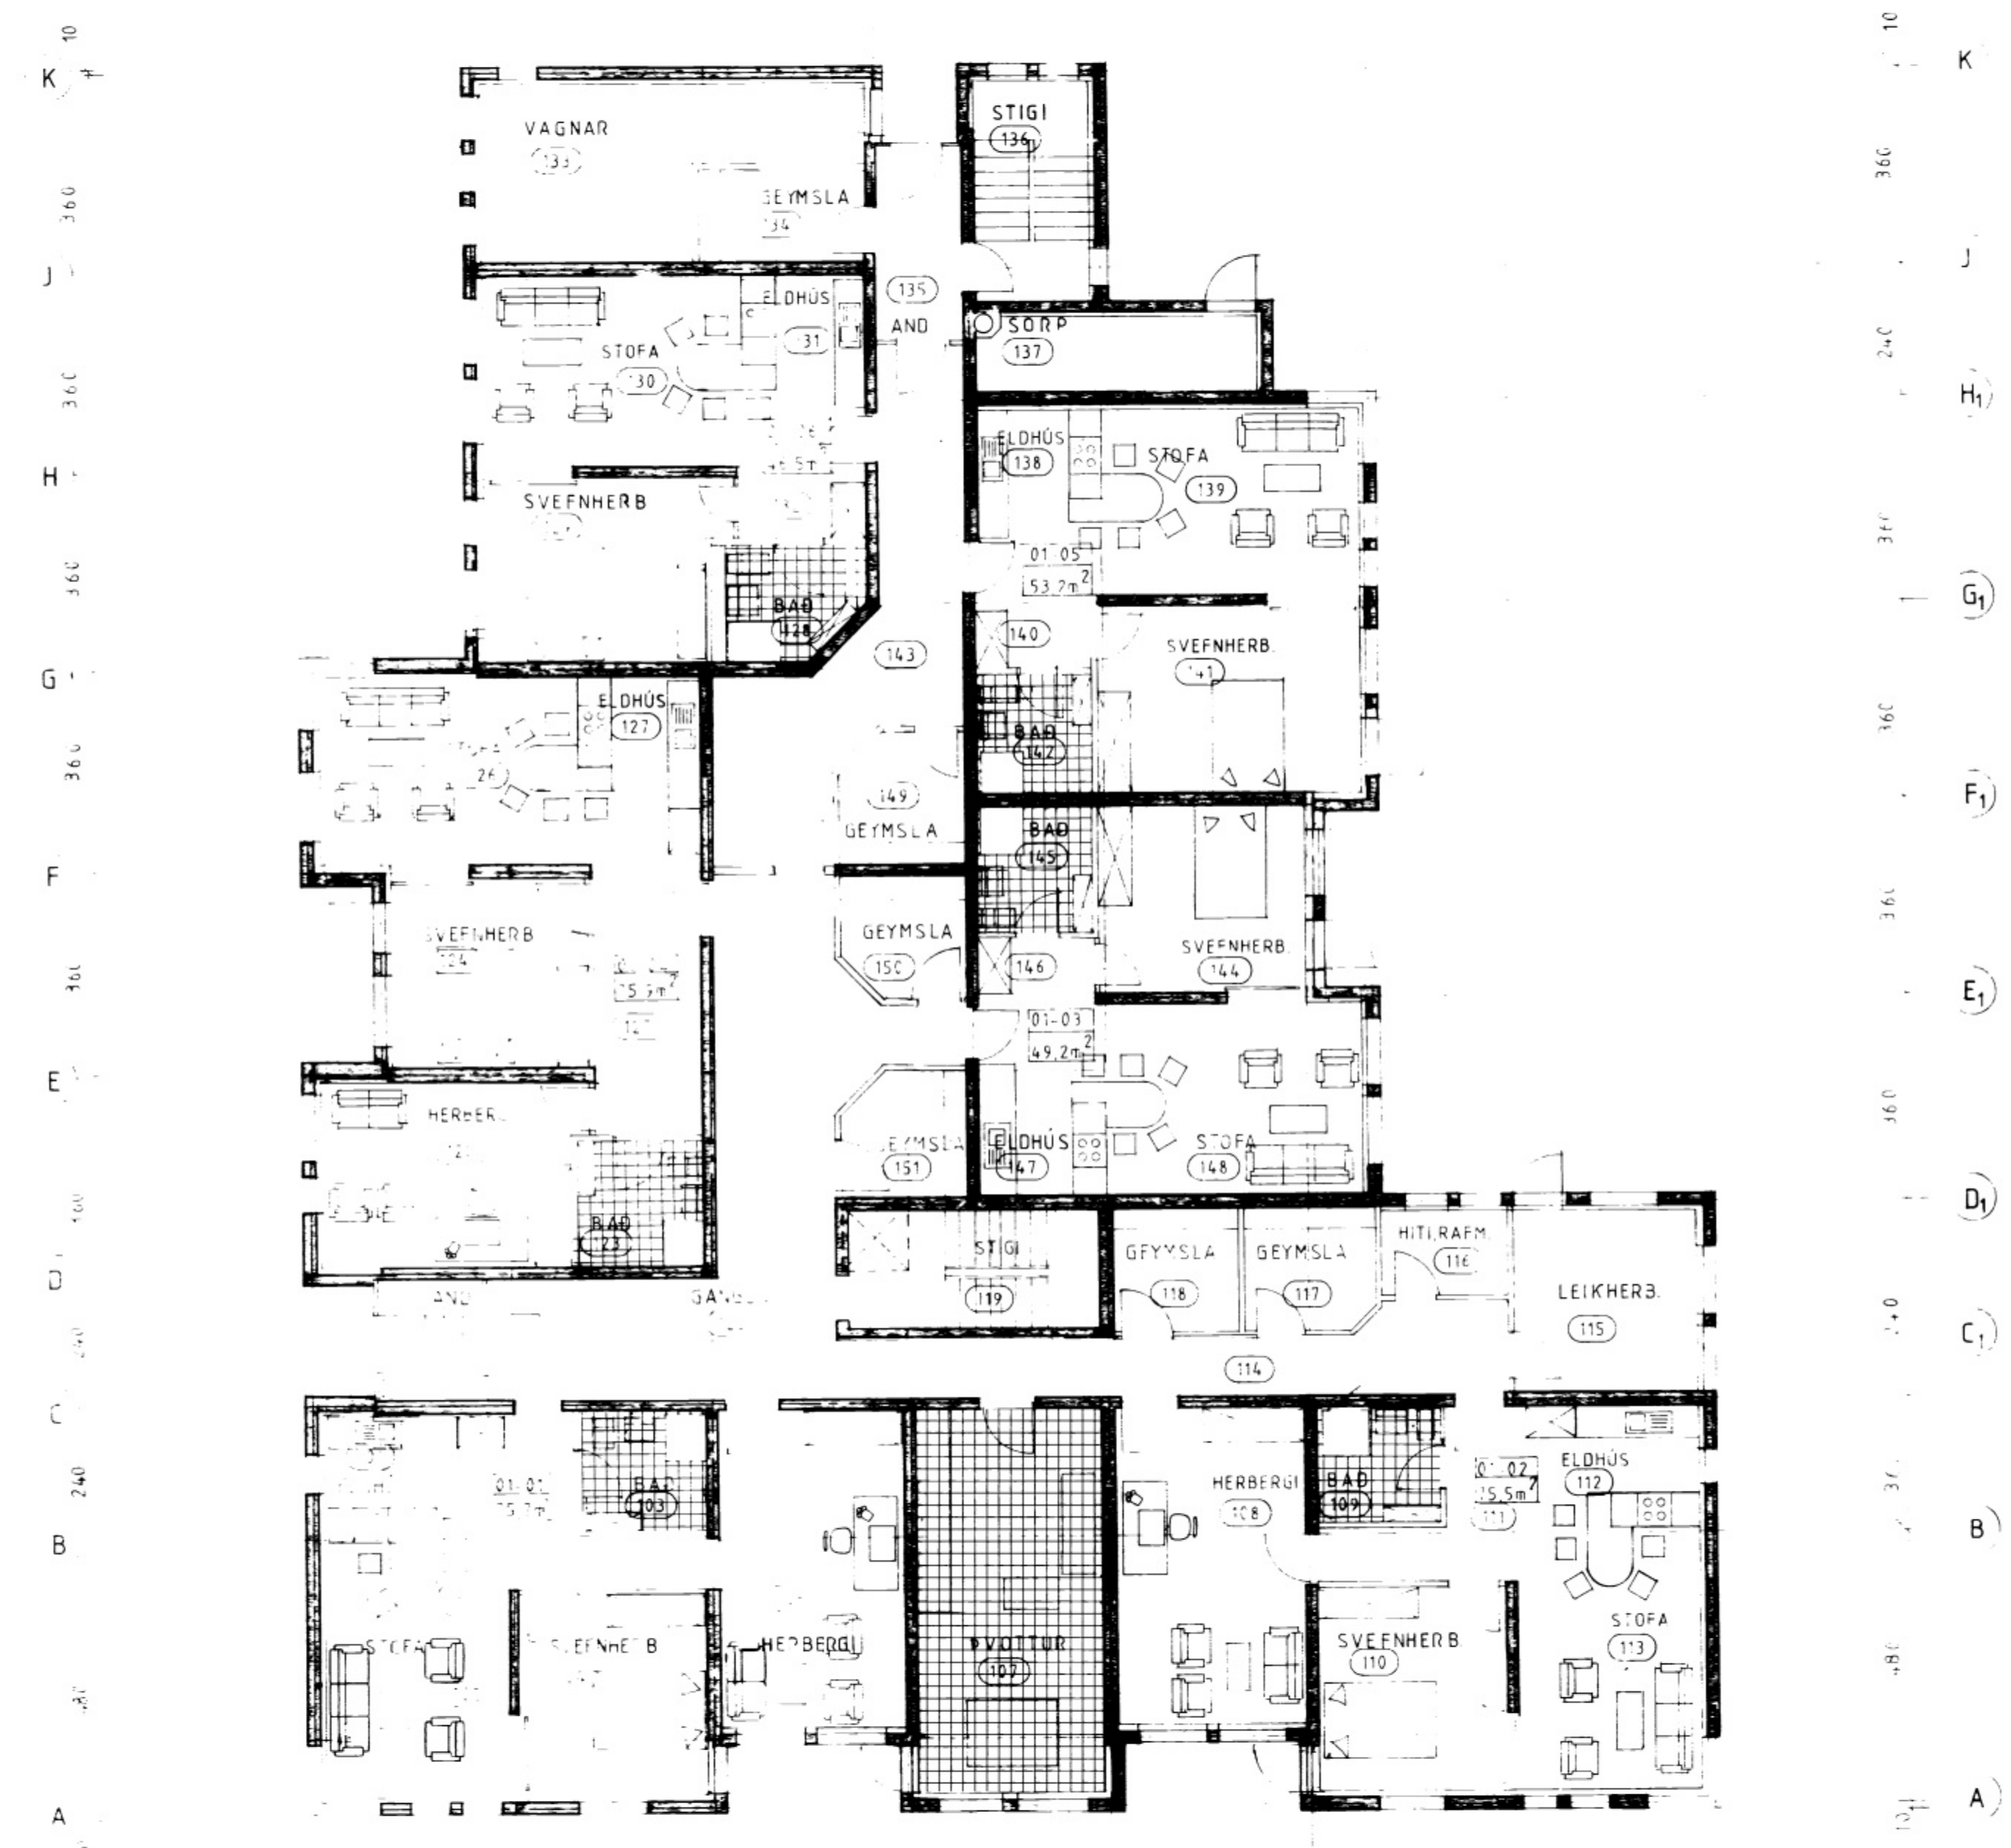


GRUNNMYND 1 HÆÐ 1:100

SK - TÆR

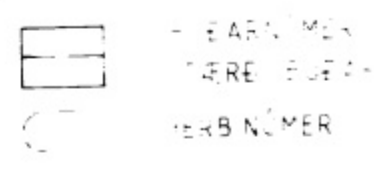

1 1 3 4 5 6 7 8
 720 180 240 480 240 360 10

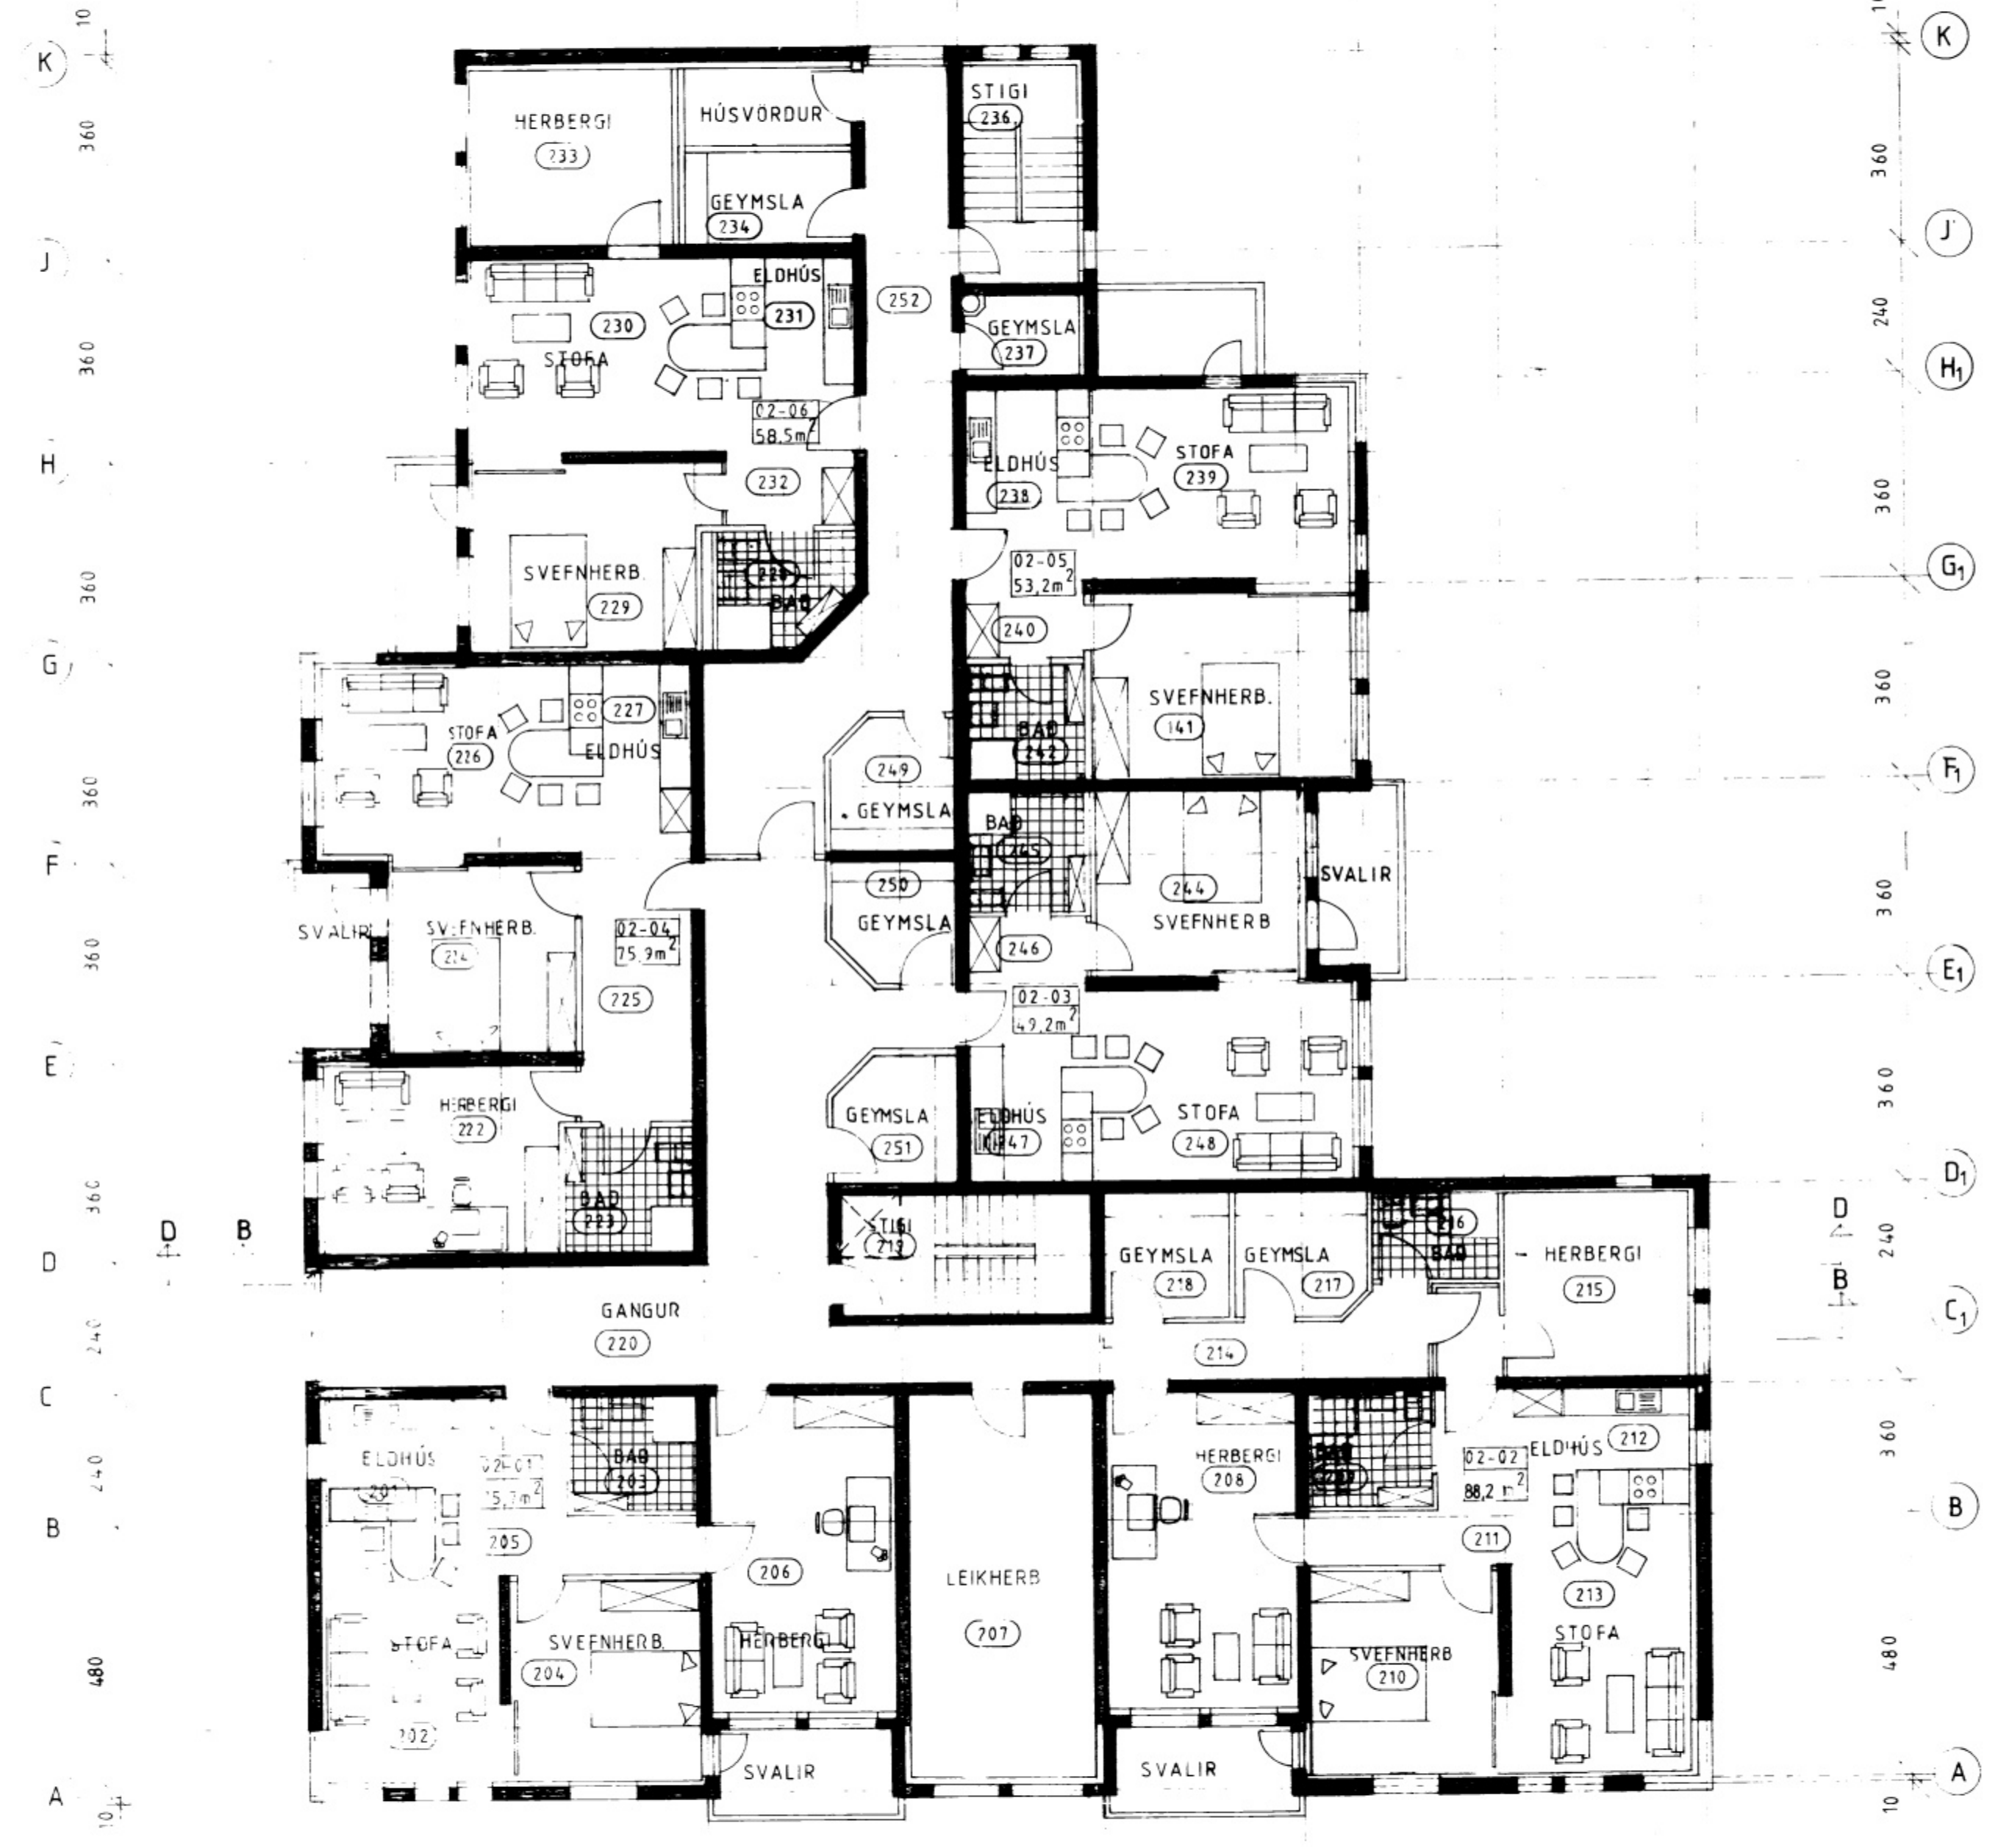

GRUNNMYND 2 HÆÐ 1:100

VERK SÓLHLÍÐ 19 VESTMANNAEYJUM GRUNNMYND	
JÚNÍ '90 LEIKHERB BREYTT Í HERB JAN '89 BREINSÍB BREYTT Í 2 OG 3 HERB ÍB DAGS DÁGS BREYTING	TEIKN NR 2 B AF 8520 HANNAÐ PZ TEIKNAD SHP KVARDI 1:100 DAGS DES. 1985
PÁLL ZÓPHONIÁSSON BYGGINGAÆFRINGUR KIRKJUVEGI 23 S. 98 2711. 900 VESTMANNAEYJUM.	