

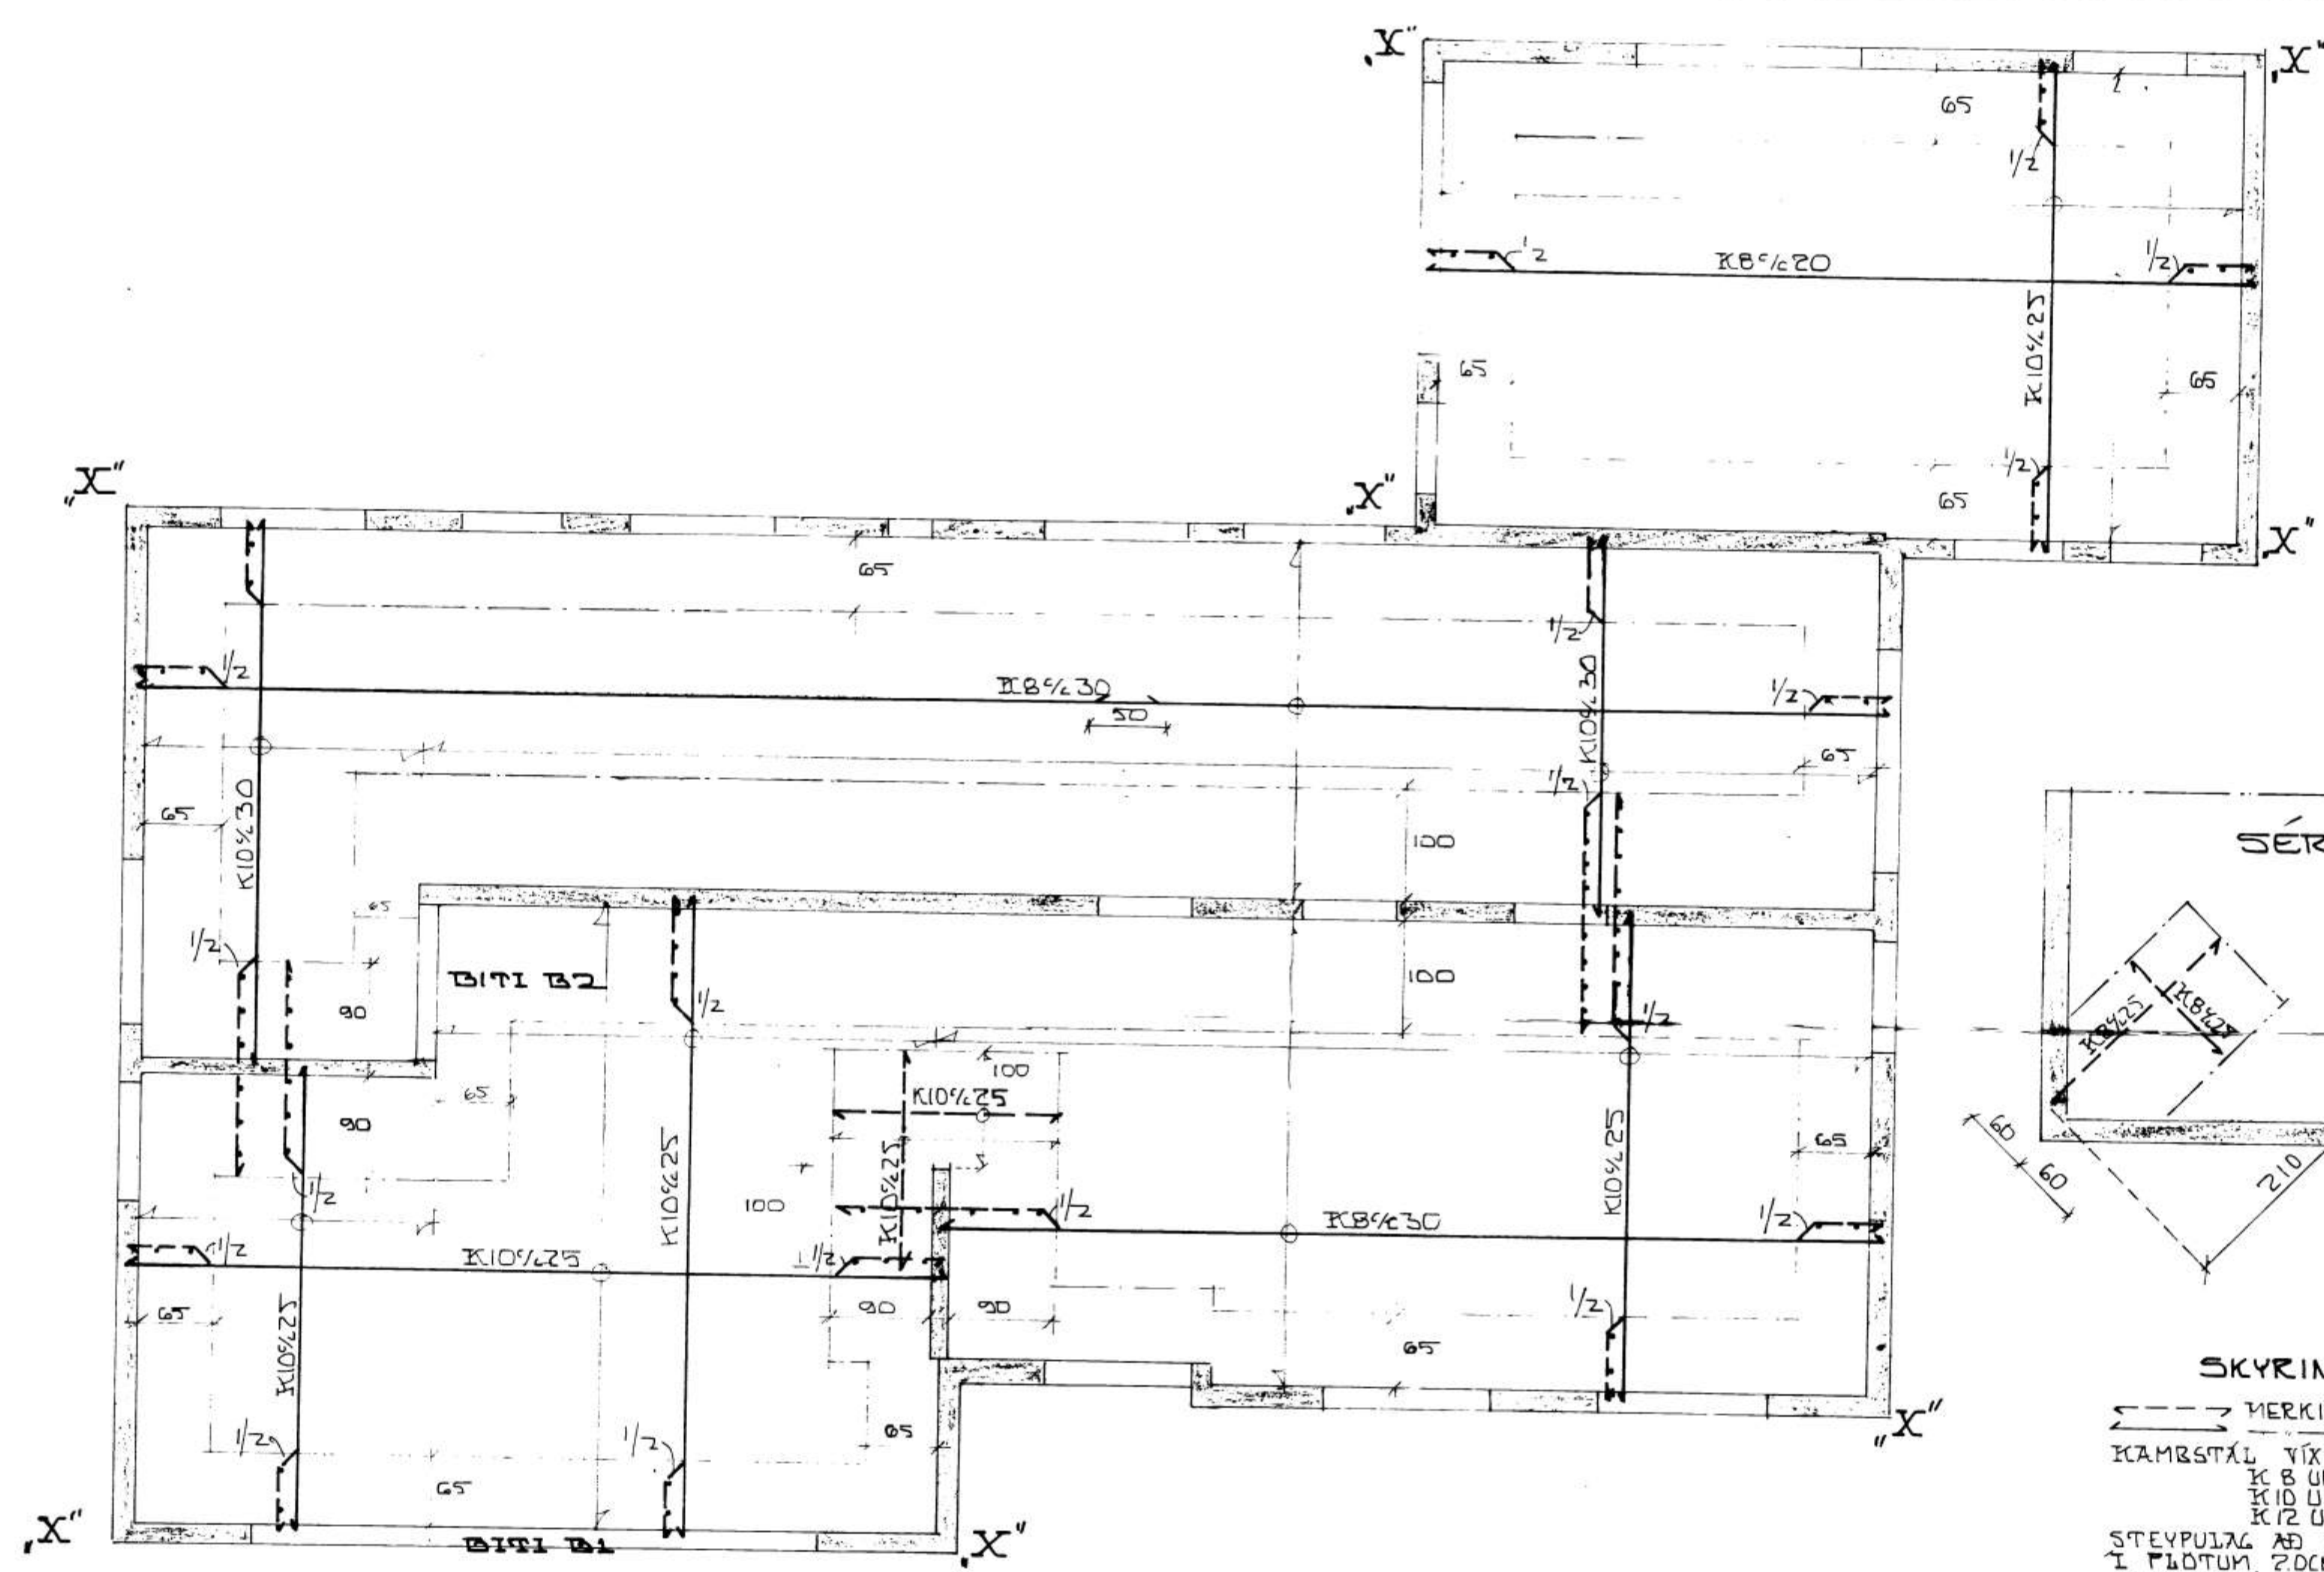
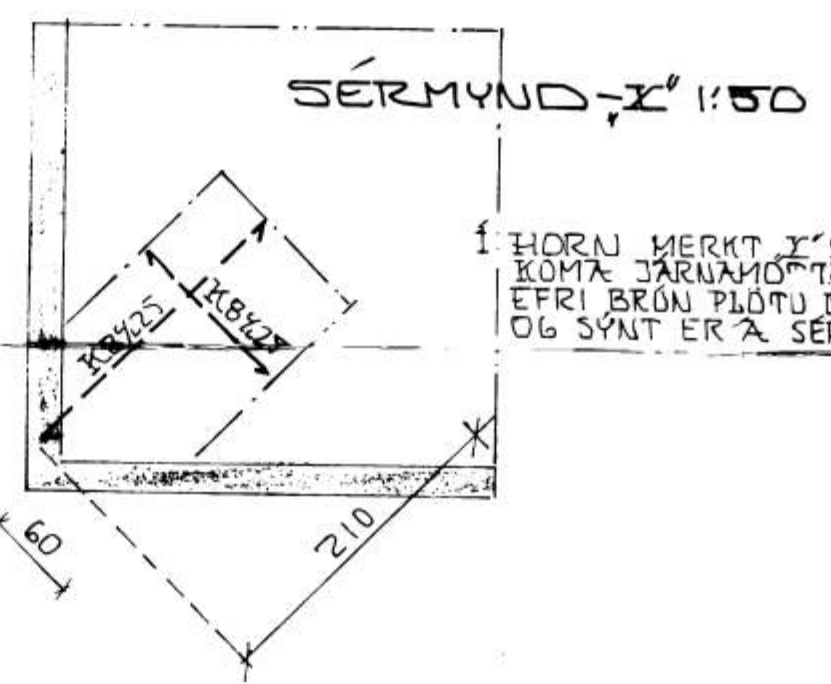
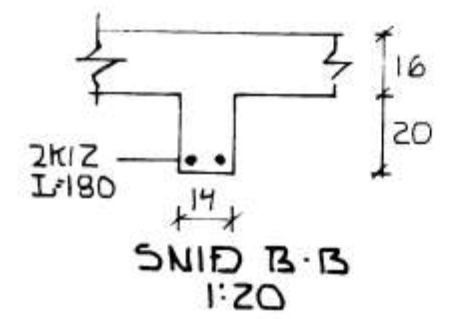


6088

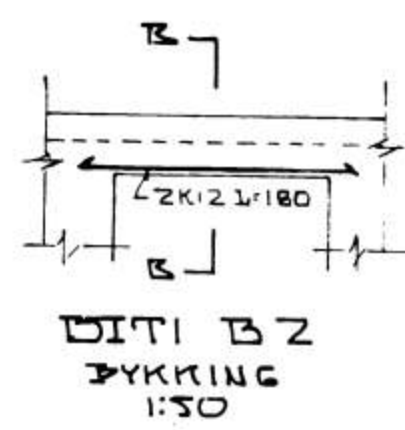

GRUNNMYND 1:50

JÄRN Í BITA B1 1:50

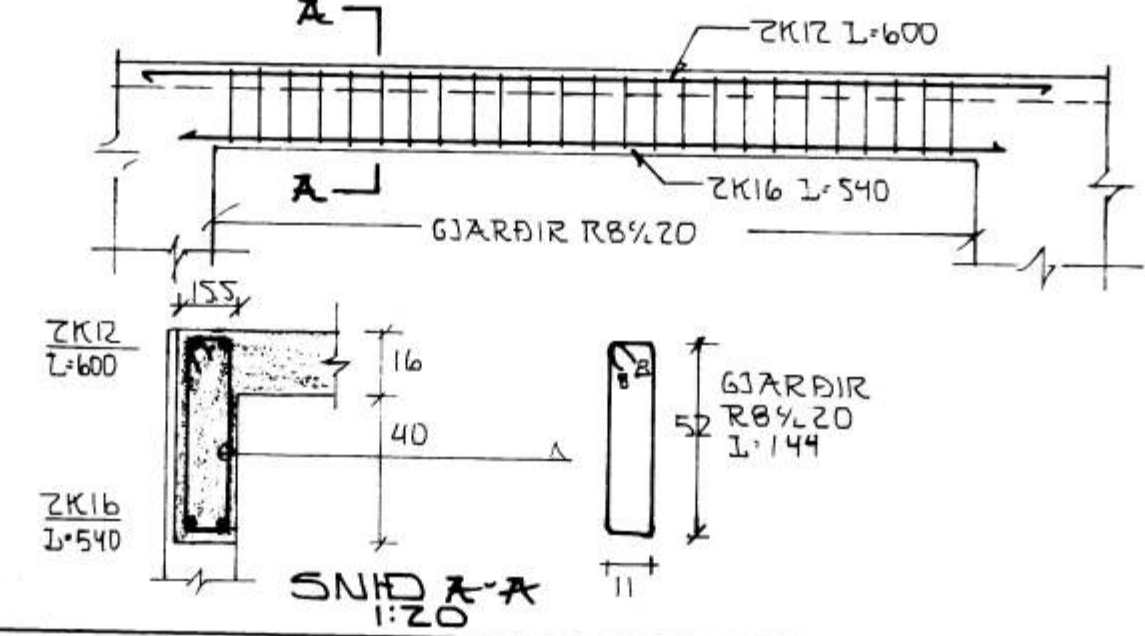

SKYRINGAR

→ MERKIR JÄRN Í EFRU BRUN PLOTU  
 ← MERKIR JÄRN Í NEÐRU BRUN PLOTU  
 KAMBSTÁL YXLEGGIST ÁN ENDAKÓKA  
 KB UM 32 CM  
 KI 0 UM 40 CM  
 KI 2 UM 50 CM  
 STEYPULAG AÐ JÄRNUM SKAL VERA 0 CM  
 Í PLOTUM 20 CM Í BITUM  
 STEYPA Í BITA OG PLOTUR SKAL VERA  
 SÍÐO SKU. ÍST ÍO  
 ÍSLENZKUR STÆÐALL ÍST ÍO SKAL SÍÐA  
 Í EINU OG ÖLLU VIÐ FRANKVÆMD Á JARNA  
 OG STEYPUVINNU.  
 Á TEIKN NR. 004 KEMUR FRAM HVAR STEYPA  
 SKAL FASTAR VMSAR STÆLFESTINGAR  
 FYRIR JARVIDI

HÖFÐAVEGUR 57 VESTMANNAEYJUM JÄRN Í PLOTU	DAGS JÓNITS REIKN. HG. TEIKN. HG. VERK NR. 7501-01
HEIÐI GUNNARSSON TEKNIFR. E.F.F.I. SÍMI 44708	TEIKN. NR. 003