
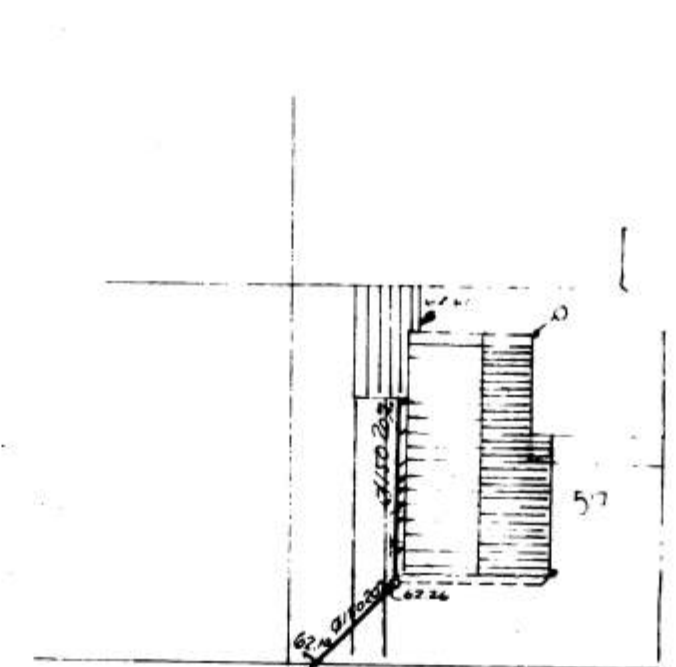


6079

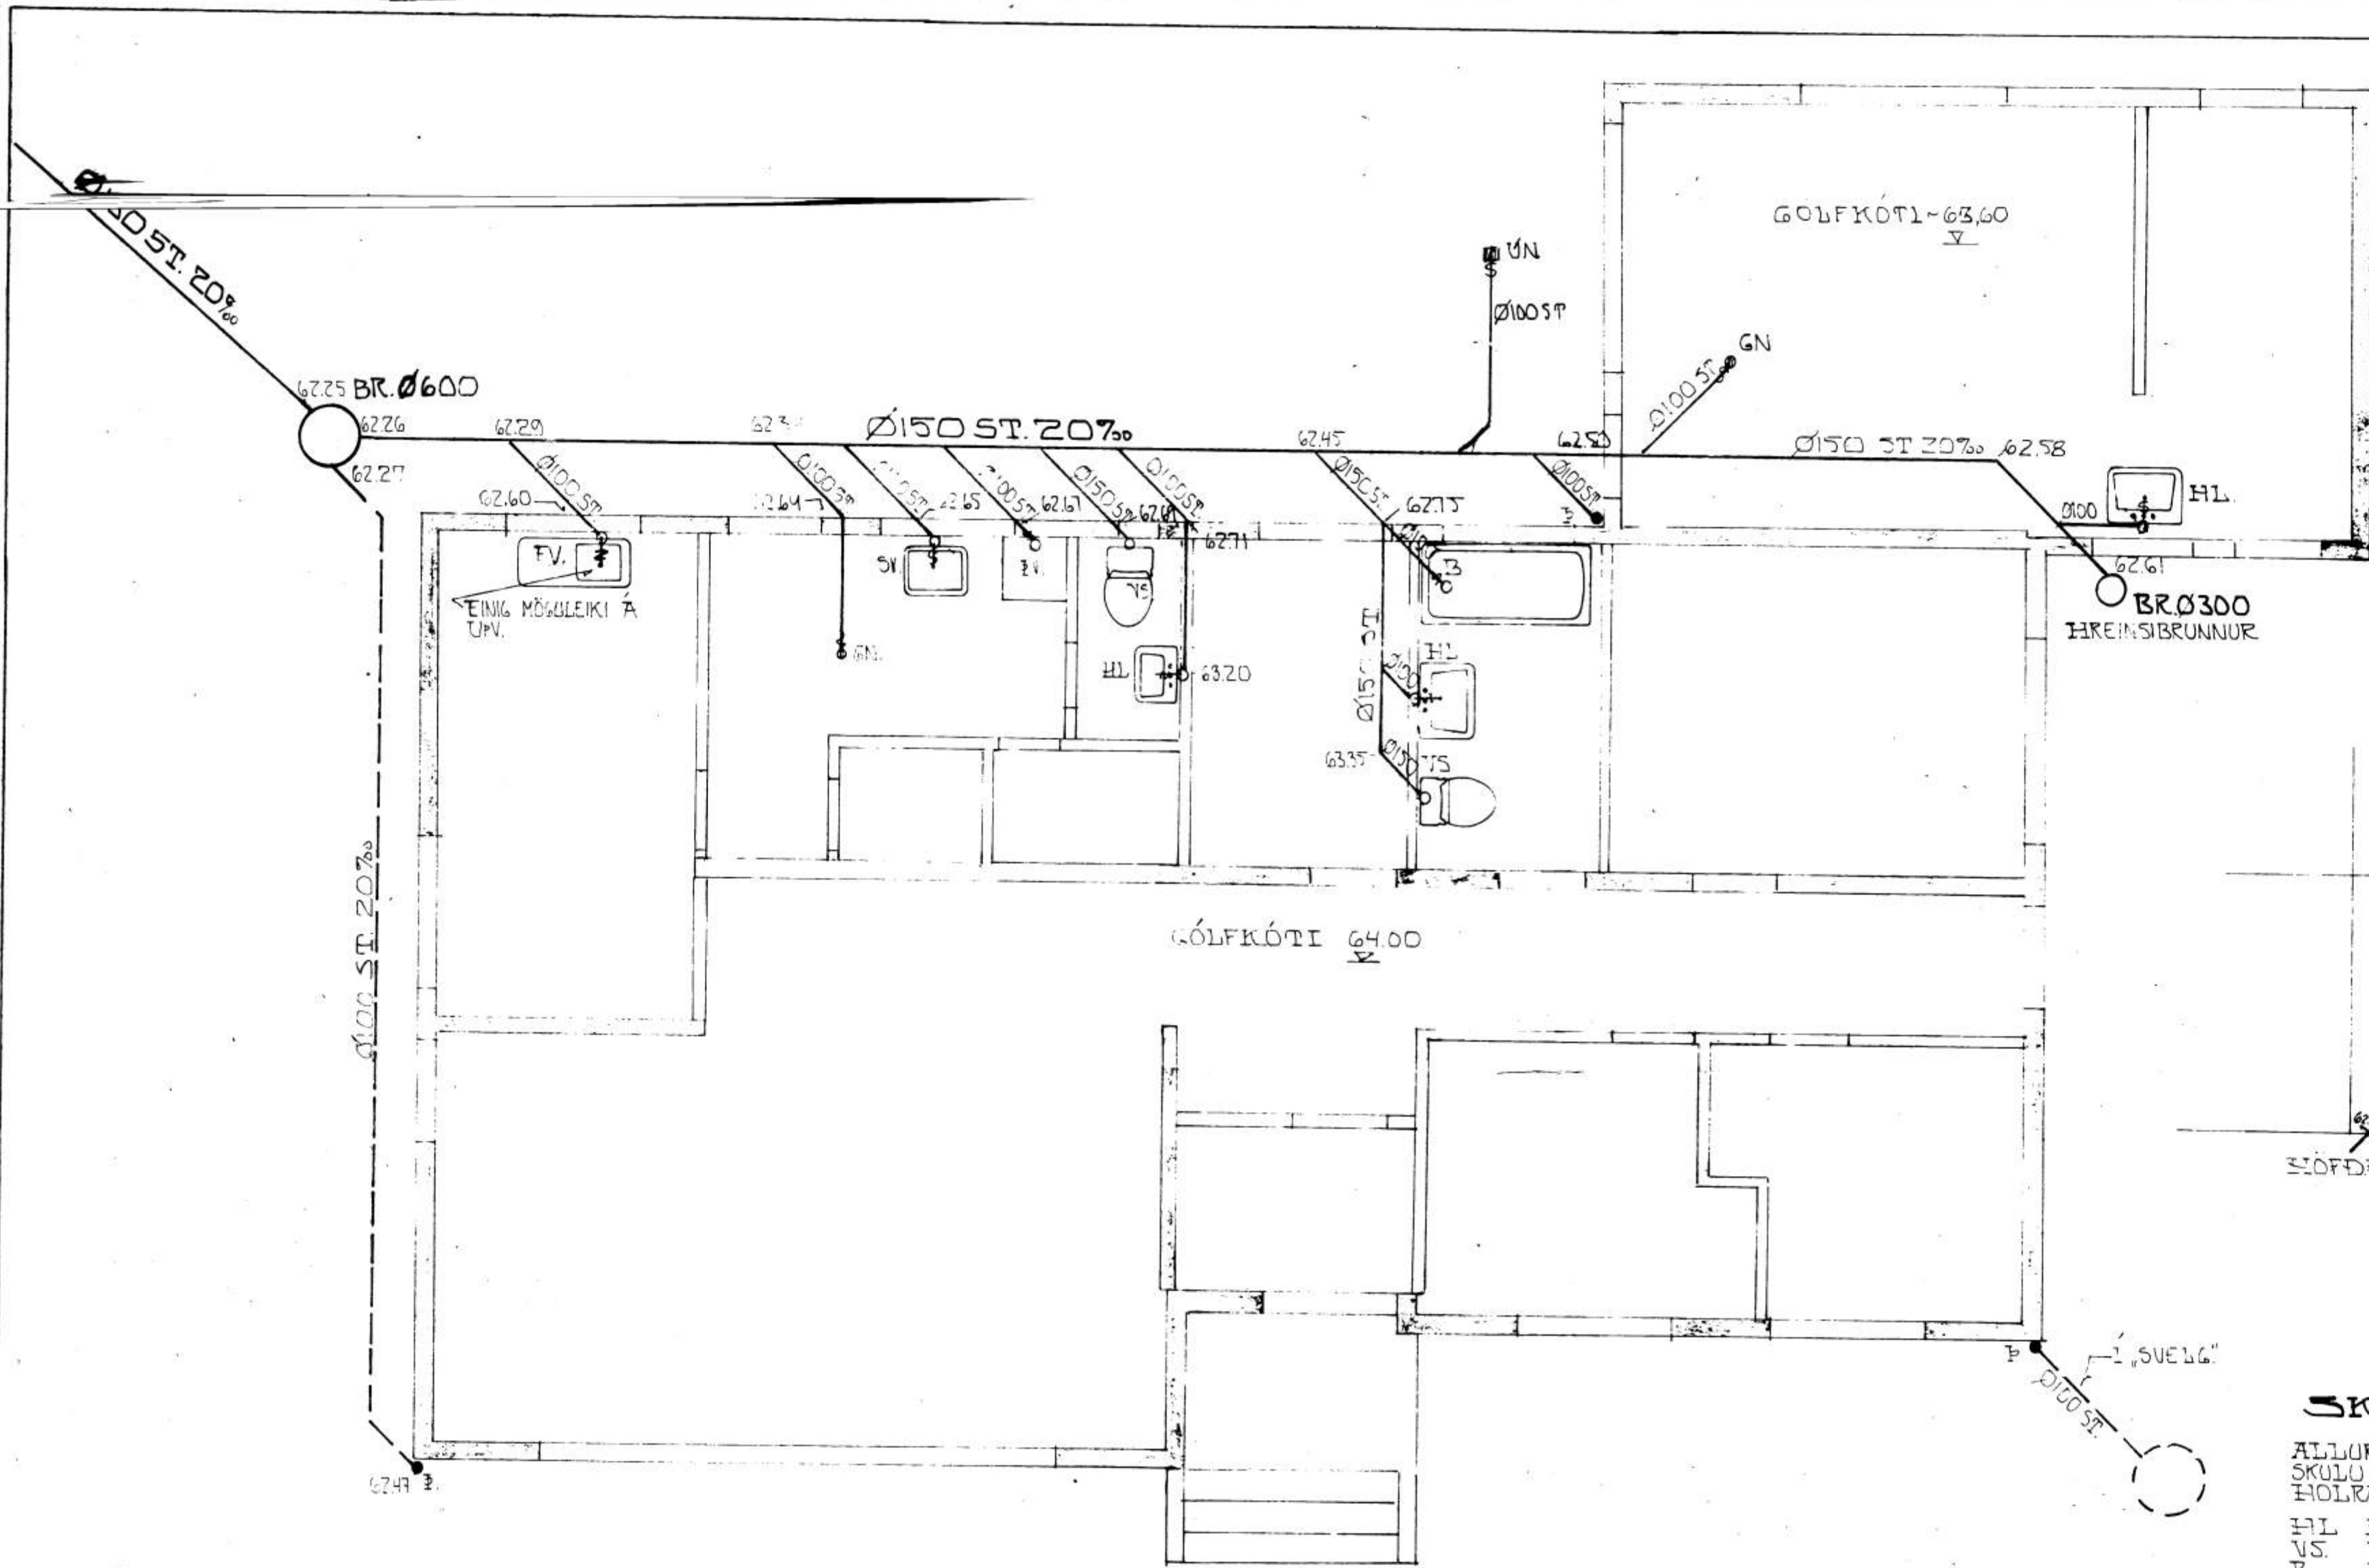

AFSTÖÐUMYND 1:500

SKÝRINGAR

ALLUR FRÁGANGUR, EFNI OG LAGNIR SKULU VERA SAMKVÆMT REGLUGERÐ UM HÖLRÆSI

- HL. HANÐIÐAUG.
- V.S. VATNISGÁLERNI
- B. BÆÐKER
- SV. SKOLVASKUR
- Þ. ÞUOTTAVEL
- GN. GÖLFNIDURFALL
- Þ. ÞAKNIDURFALL
- Ø100 SP. 100MM SEINSTEYPT RÖR
- SKÓLPIÖGN
- - - REINIVATNSLÖGN.
- UPV. UPPVOTTAVEL
- UN. ÚTINIDURFALL

HÖFÐAVEGUR 57	DAGS. MARZ 75
VESTMANNÁEYJUM.	REIKN. 376.
FRÆNNISLÁGNIR	TEIKN. 376.
MÆLIKI 1:50	VERK NR.
	7501-02
HELGI GUNNARSSON TEIKNFR. P.Í.FÍ	TEIKN. NR.
SÍMI. 44708	-001