


6018


HÖF-ÞÁVEGUR VESTM. 7501  
SNIÐ 04  
1:50 OG 1:5  
20.06.75

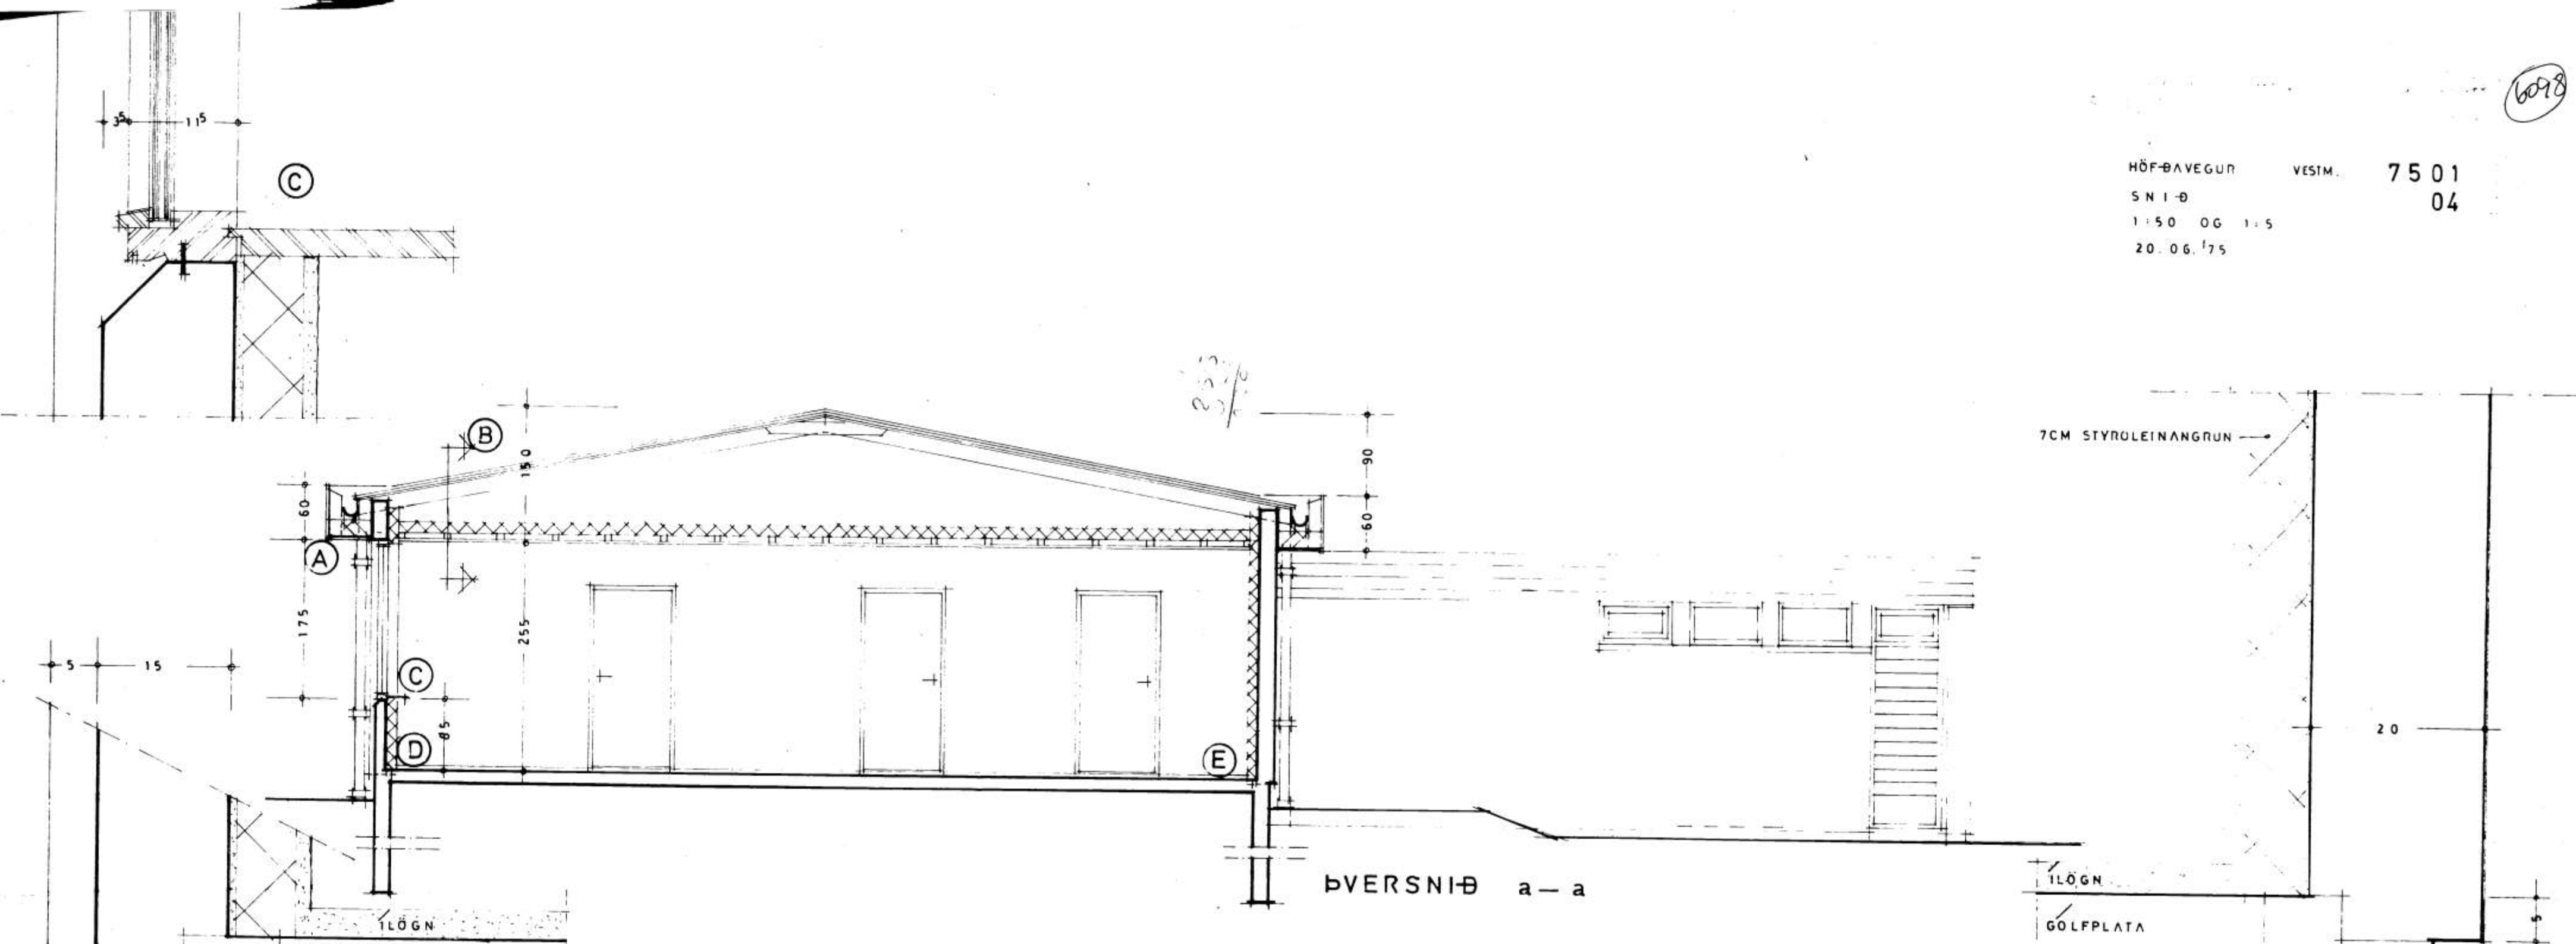

ÞVERSNIÐ a-a

PLÖTUKANTUR UNDIR GLUGGA

PLÖTUKANTUR MILLI GLUGGA

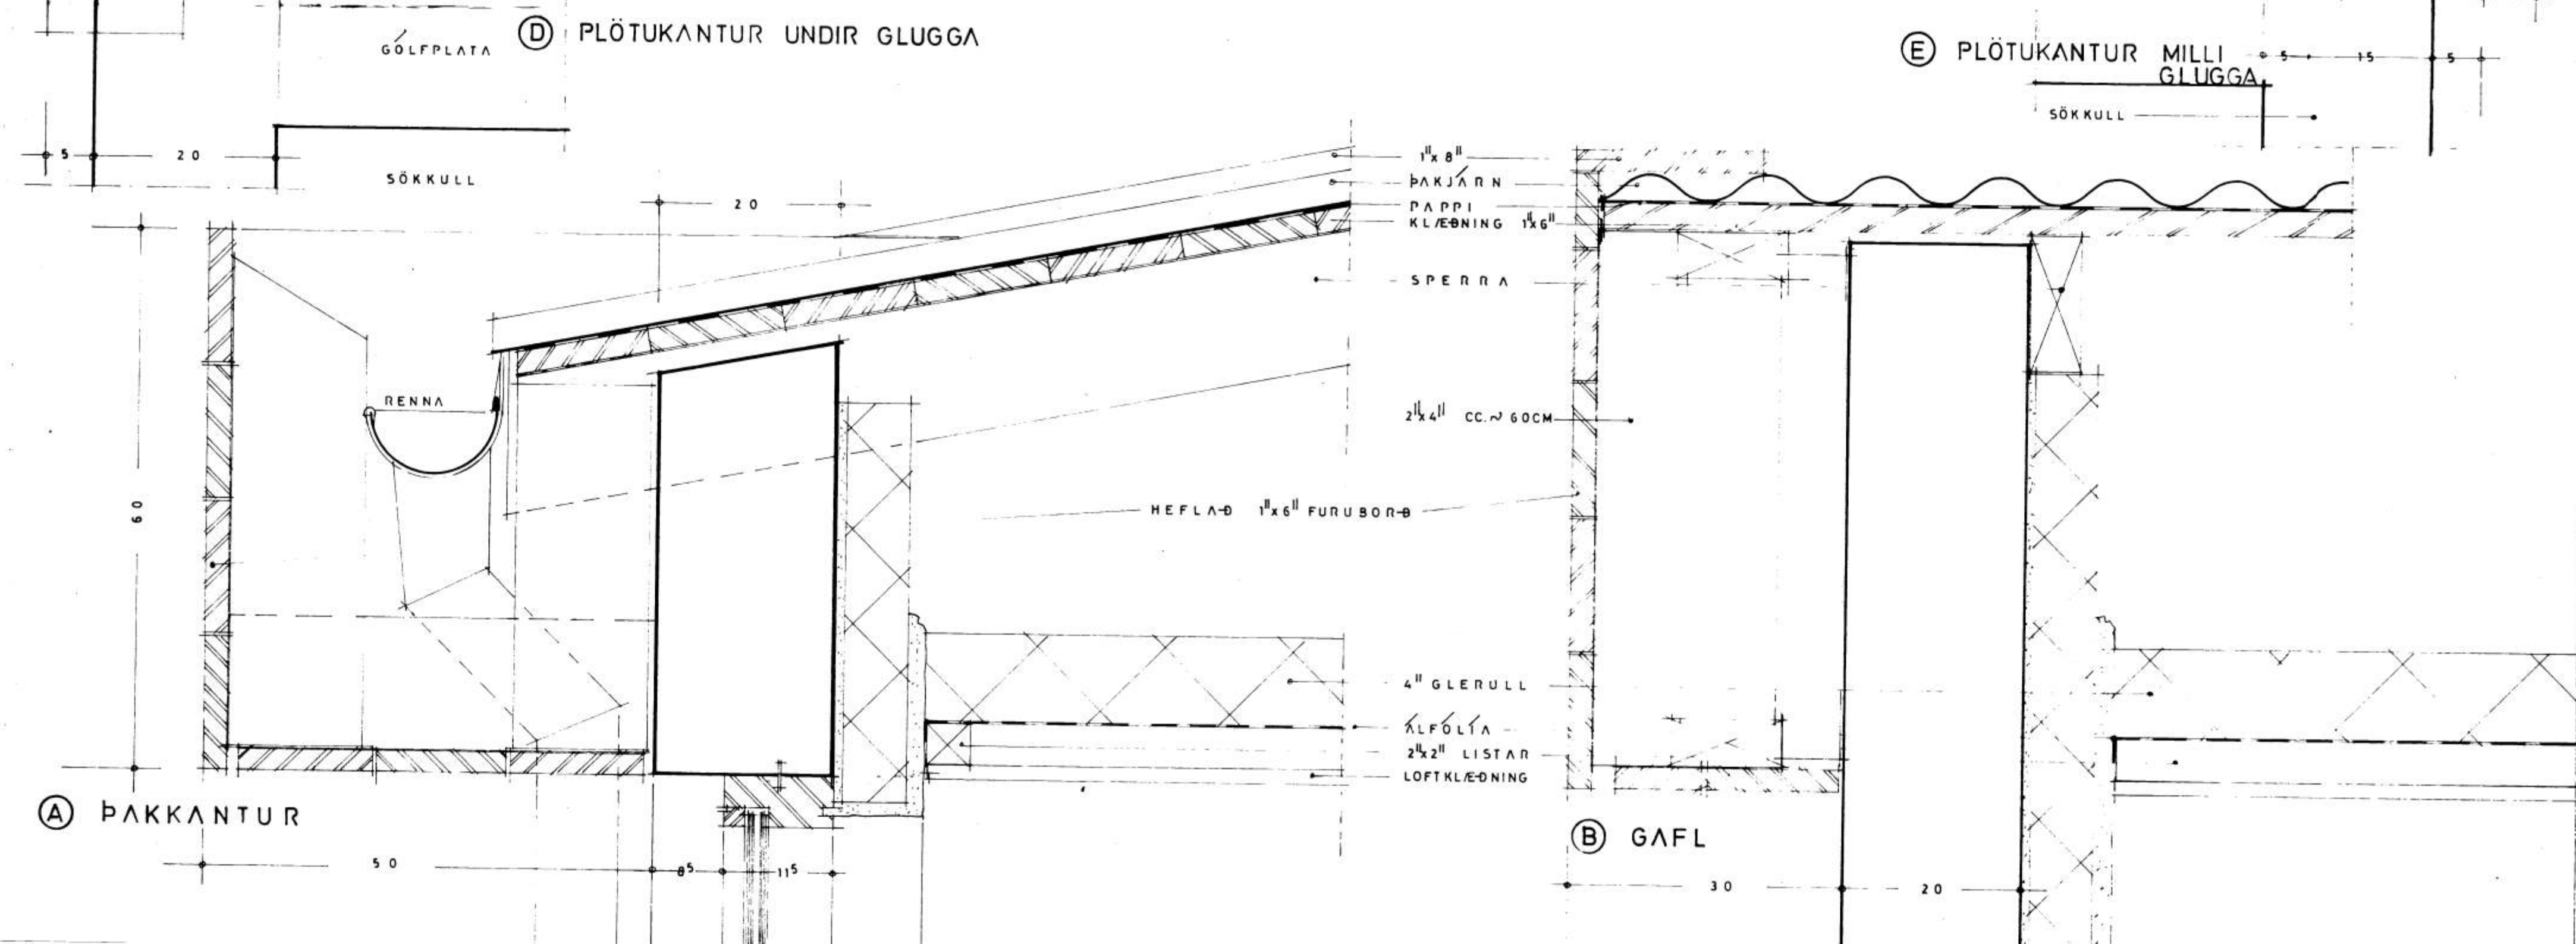

ÞAKKANTUR

GAFLL