

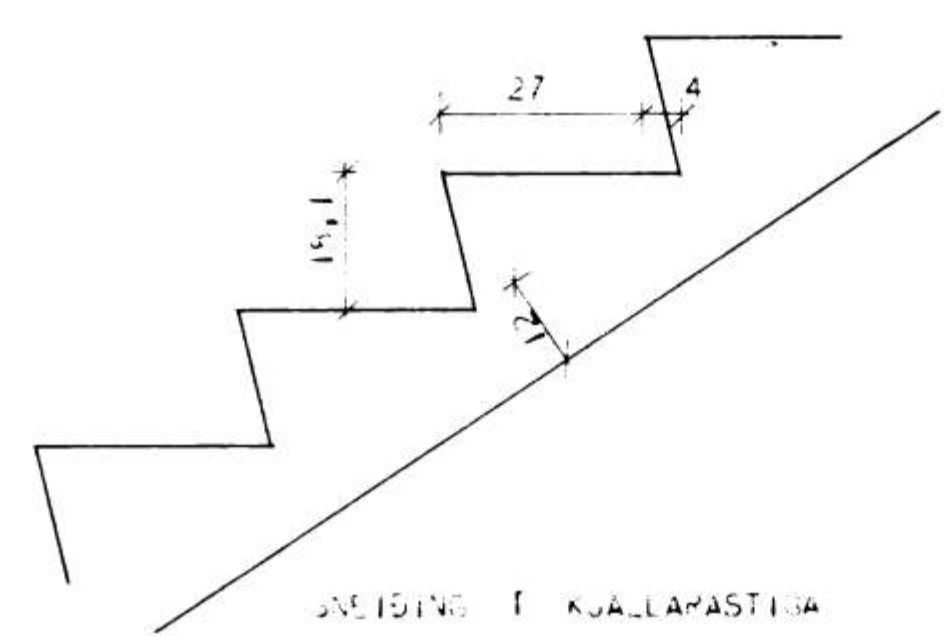
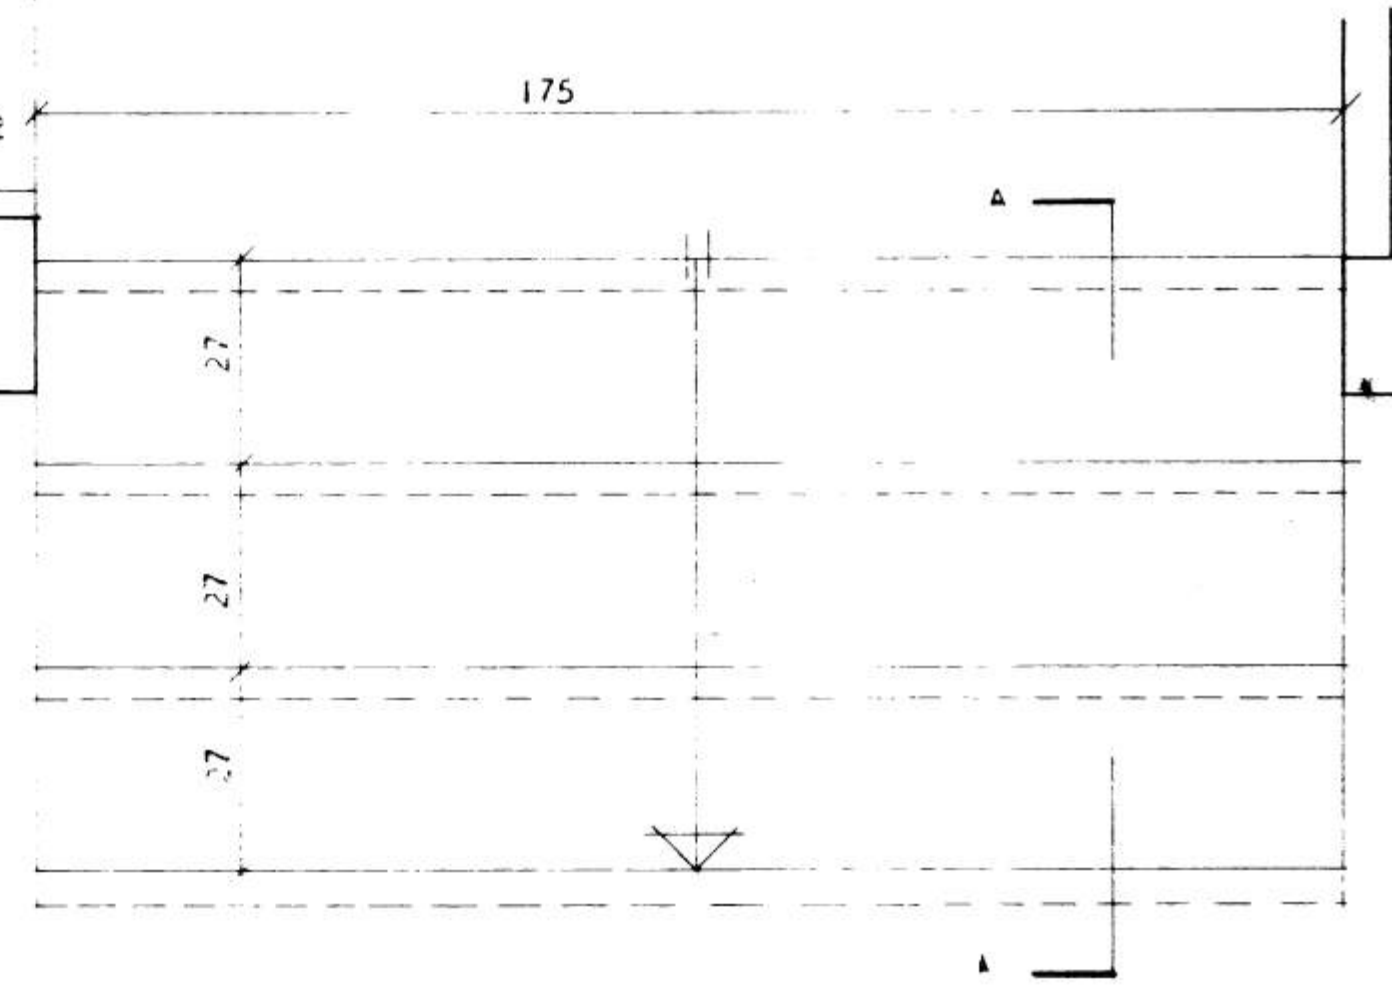


Höfðavegur 59

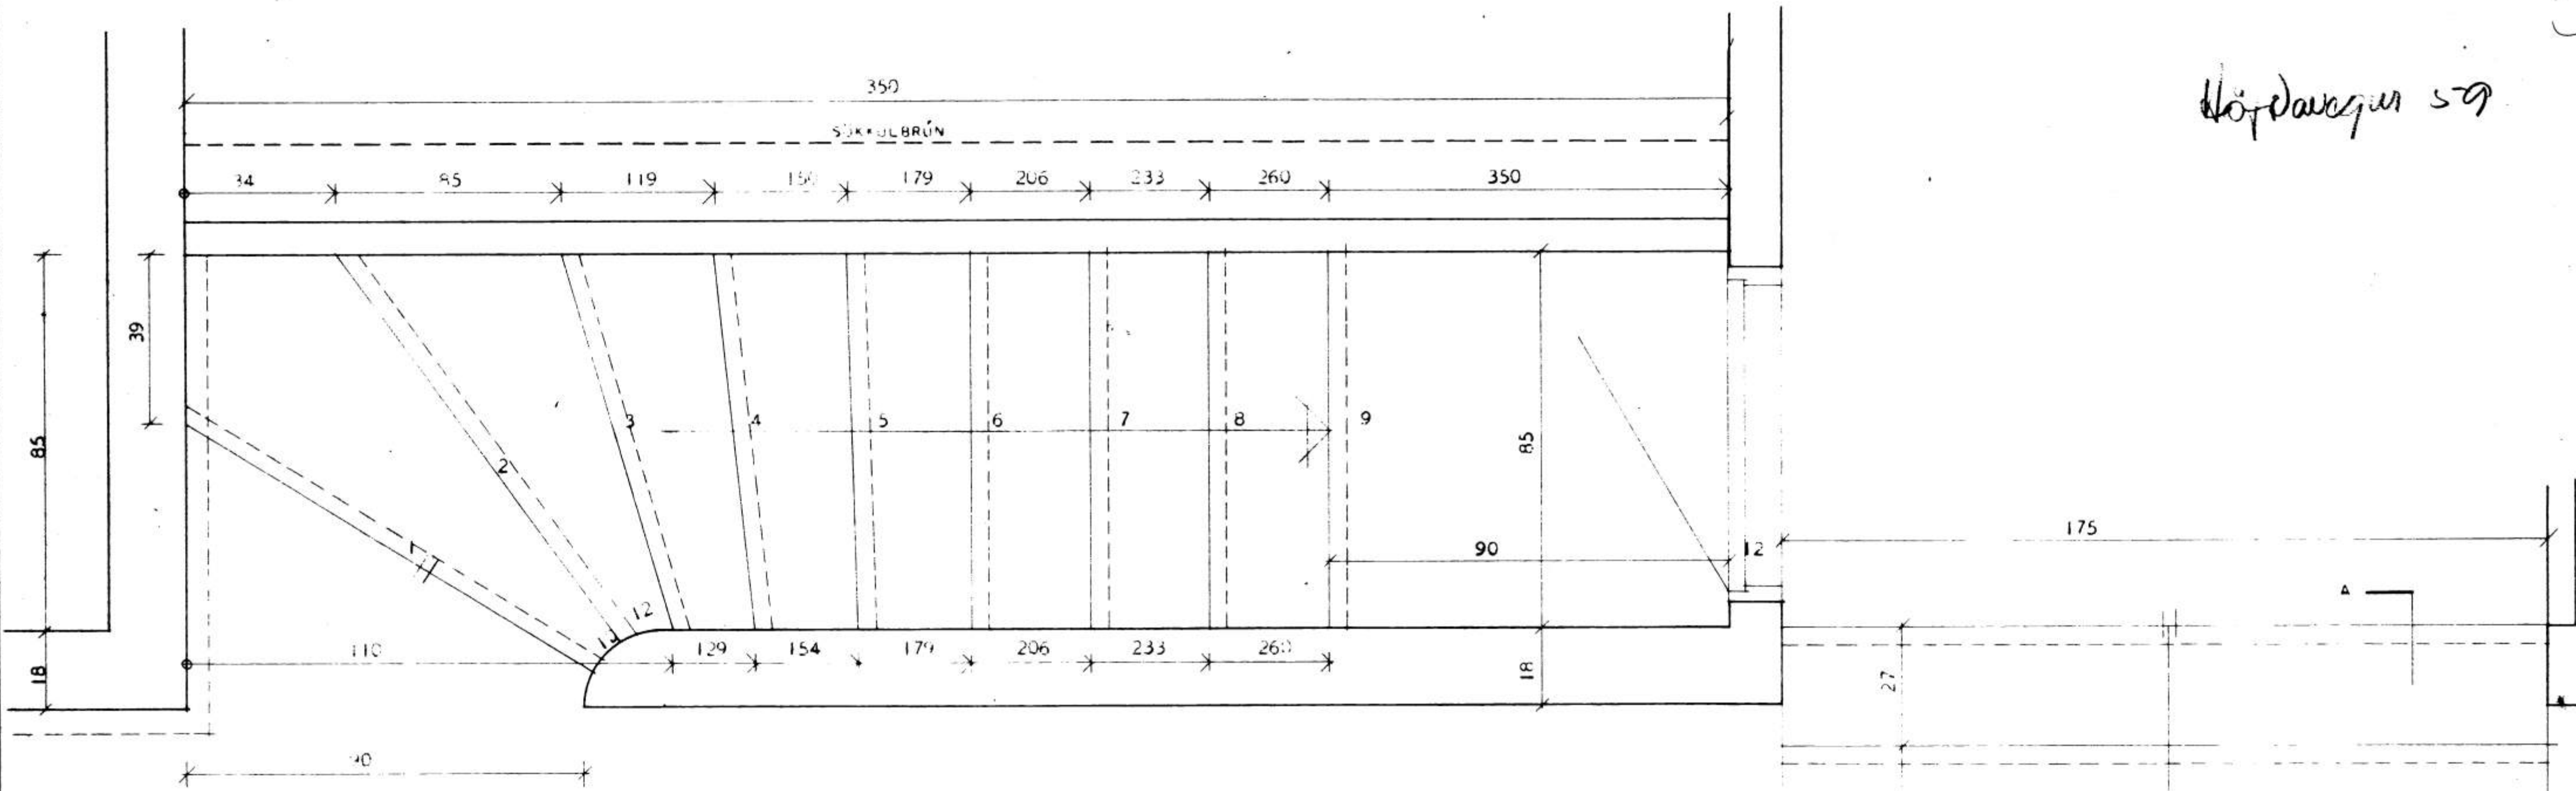

ÞYKKT Á STIRABAKI SJÁ JÄRNTEIKNINGU

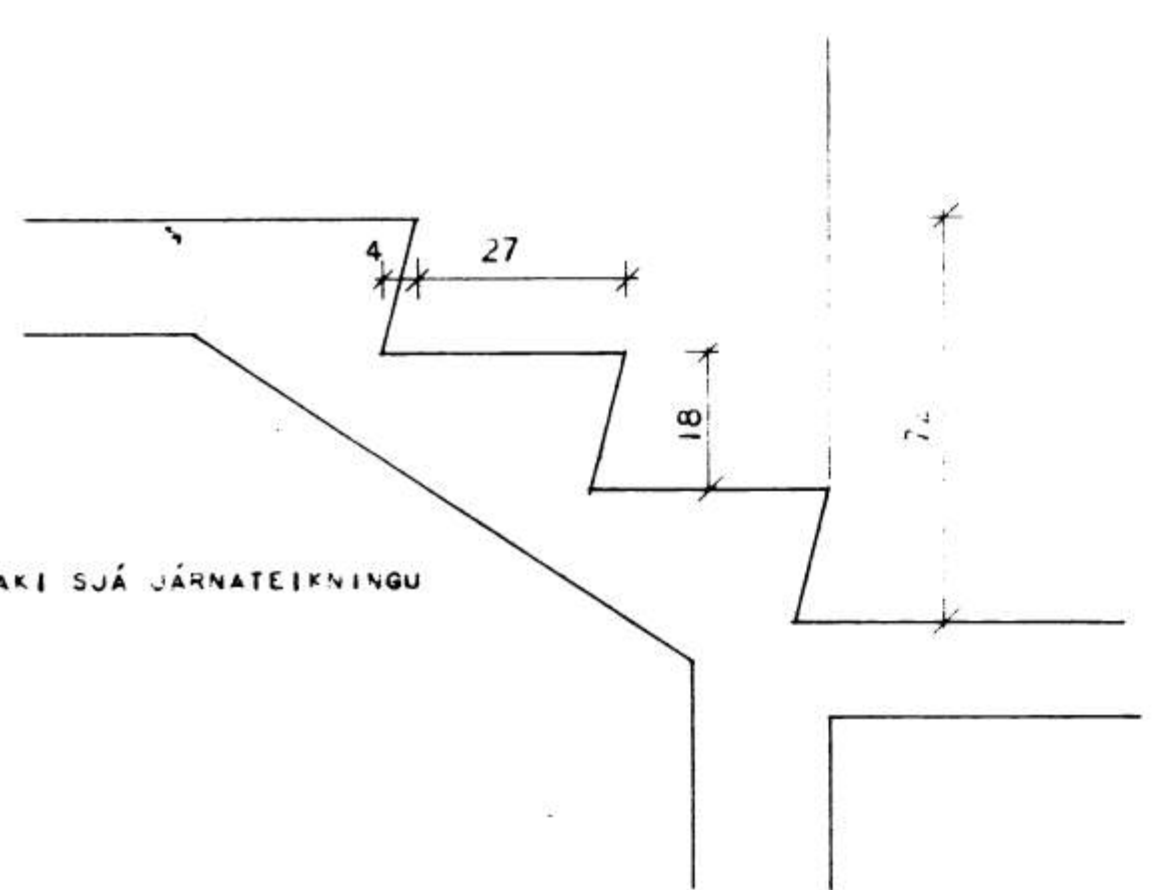

SNEIÐING A - A

SMEÐISMALASTOFNIN RÍKISINS	
VERK NR.	90 A
BLAD NR.	FEBR. 1966
Magnús Magnússon Halldór Halldórsson	

2