


SAMÞYKKT  
 10.7.2008  
 Sigmundur  
 BYGGINGARFULLTRÚNAÐARMAÐUR

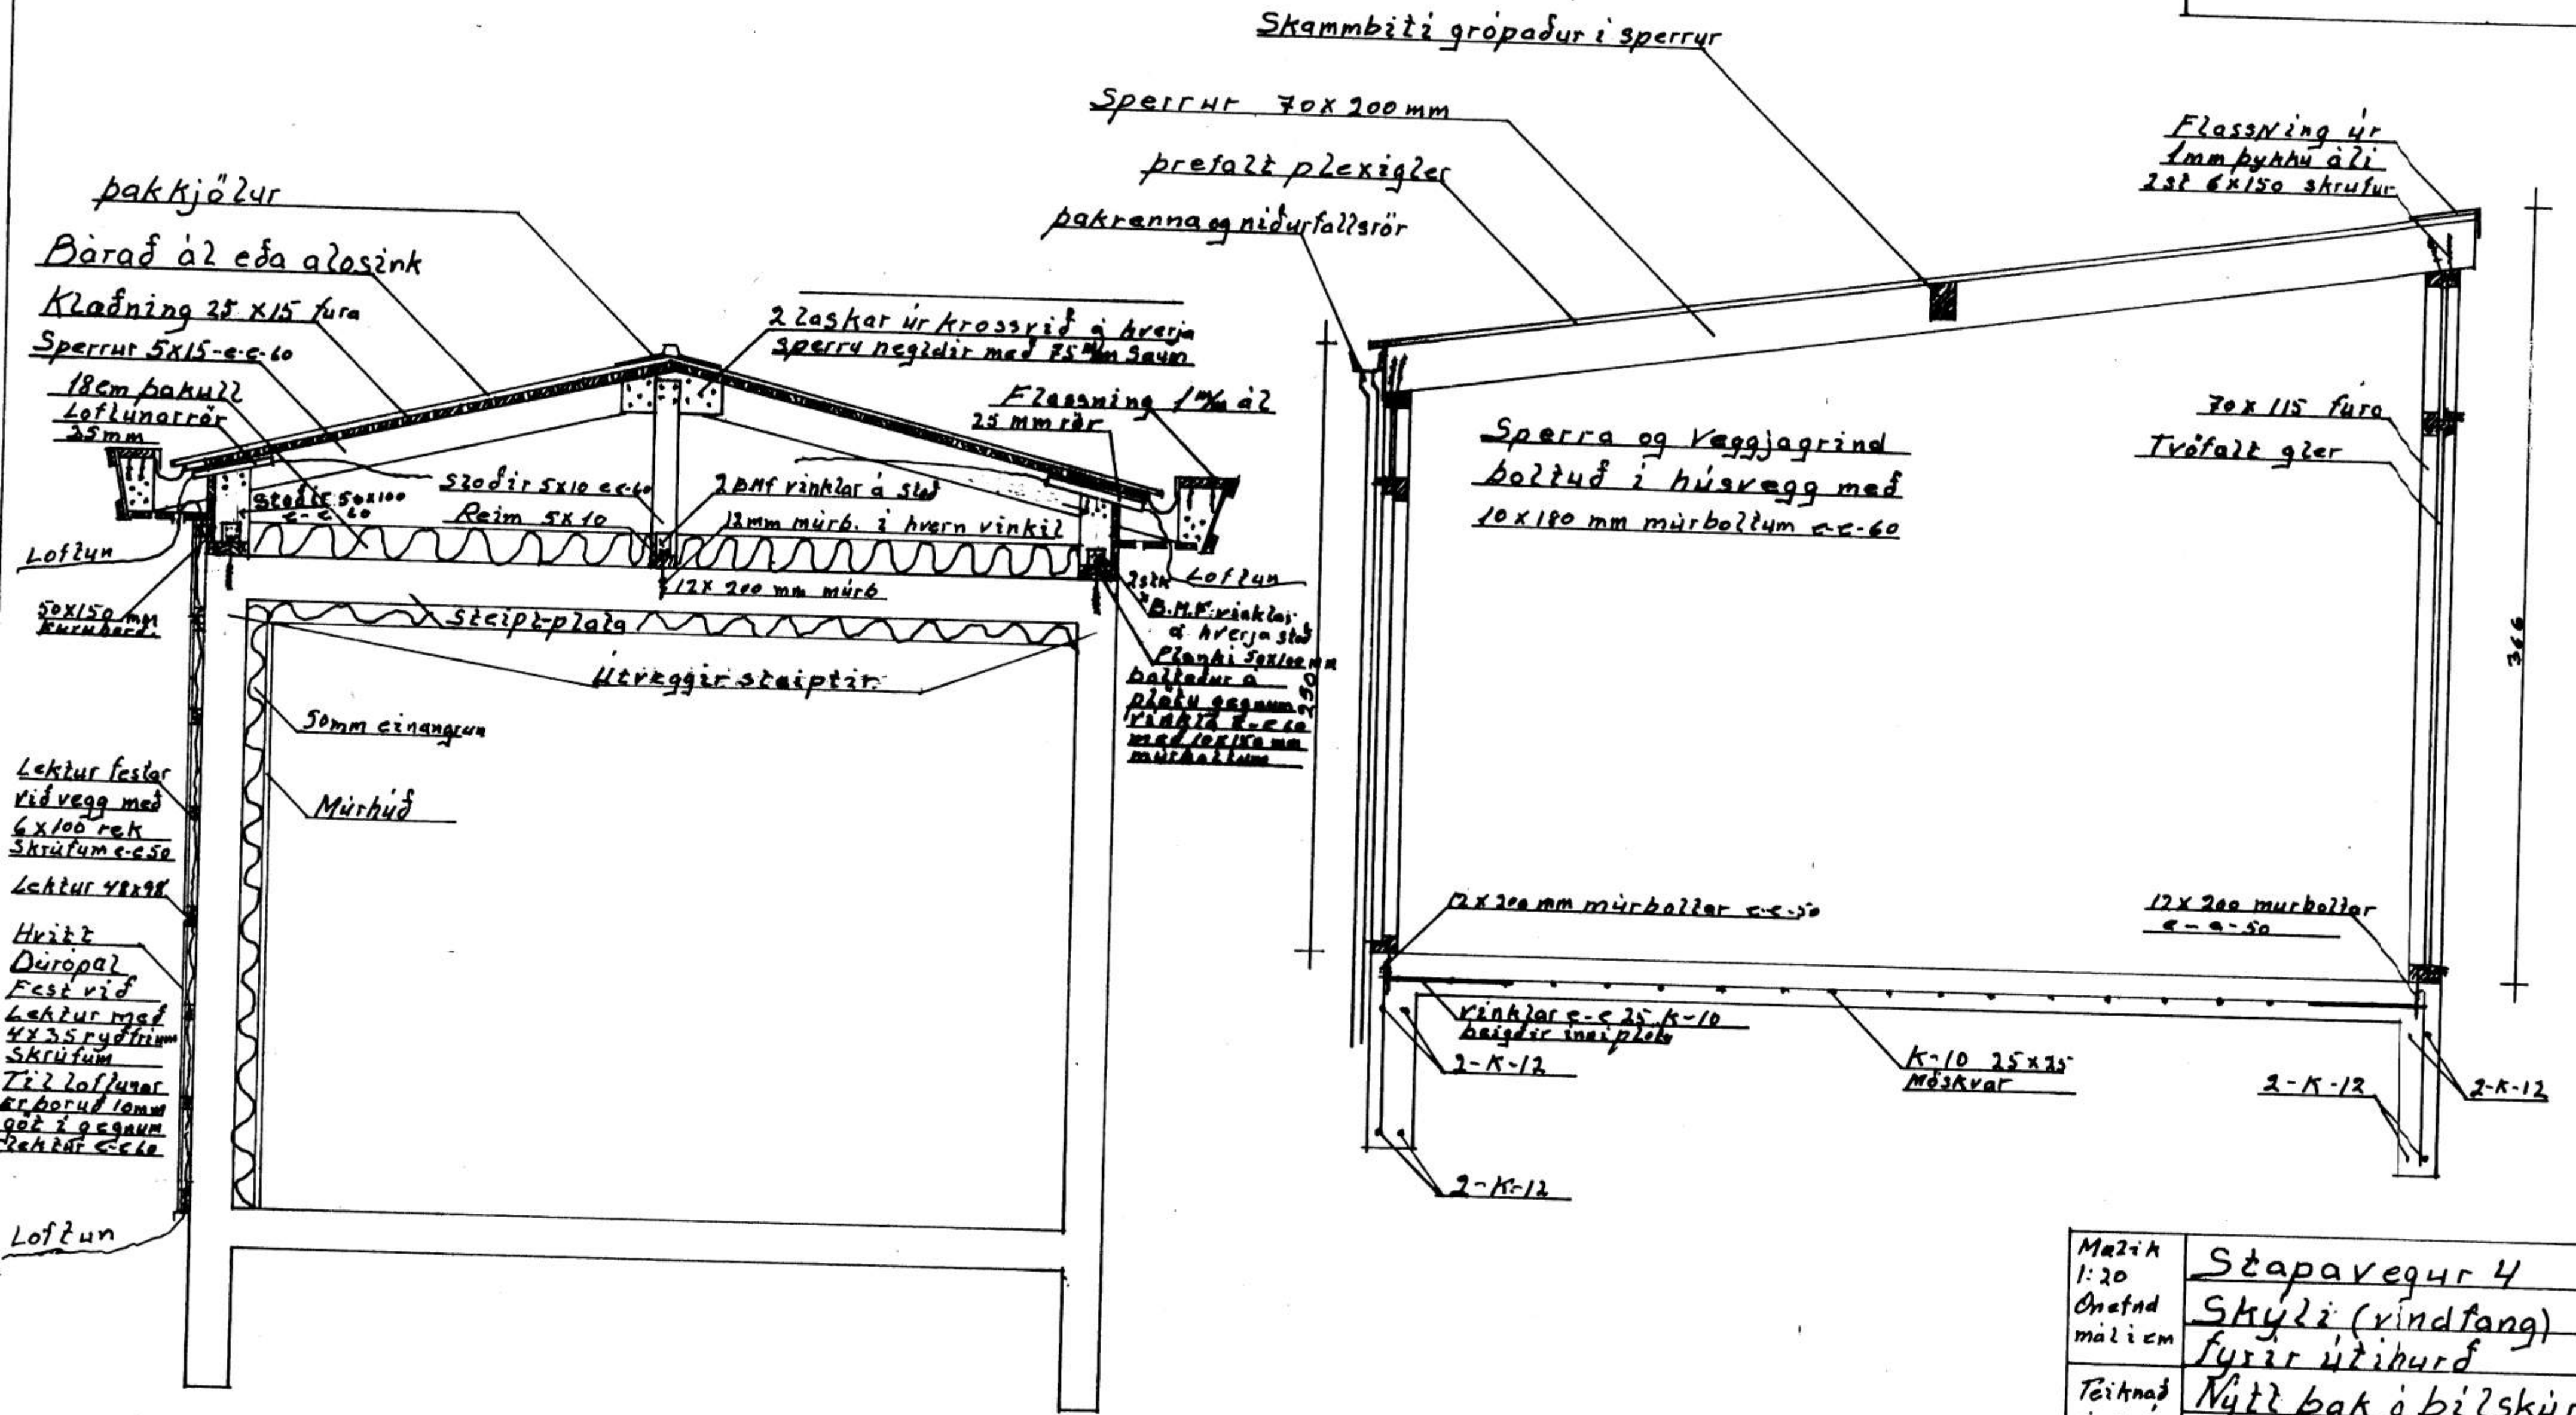

Mælik 1:20	Stapavegur 4
Onafnd máliem	Skylzi (vindfang) fyrir útibúrd
Títtnað í mar 5/5 2008	Nýtt þak á bílskúr. Frágangur á þaki og grind Hönnuð