


# STÖRAGERÐI 7

SKÝRÍNGAR:  
 HÆÐ Á RÓFUM SKAL VERA 110 CM FRÁ GÓLFI  
 ——— TENGLUM ——— 15 ———  
 ——— VEGGLJÖSUM ——— 165 ———  
 SJÁ ÖNNUR MÁL Á TEIKNINGU  
 F SÍMI  
 L LOFTNET  
 DS DYRASÍMI  
 SJÁ TENGIMYND TÖFLU BLAD 2

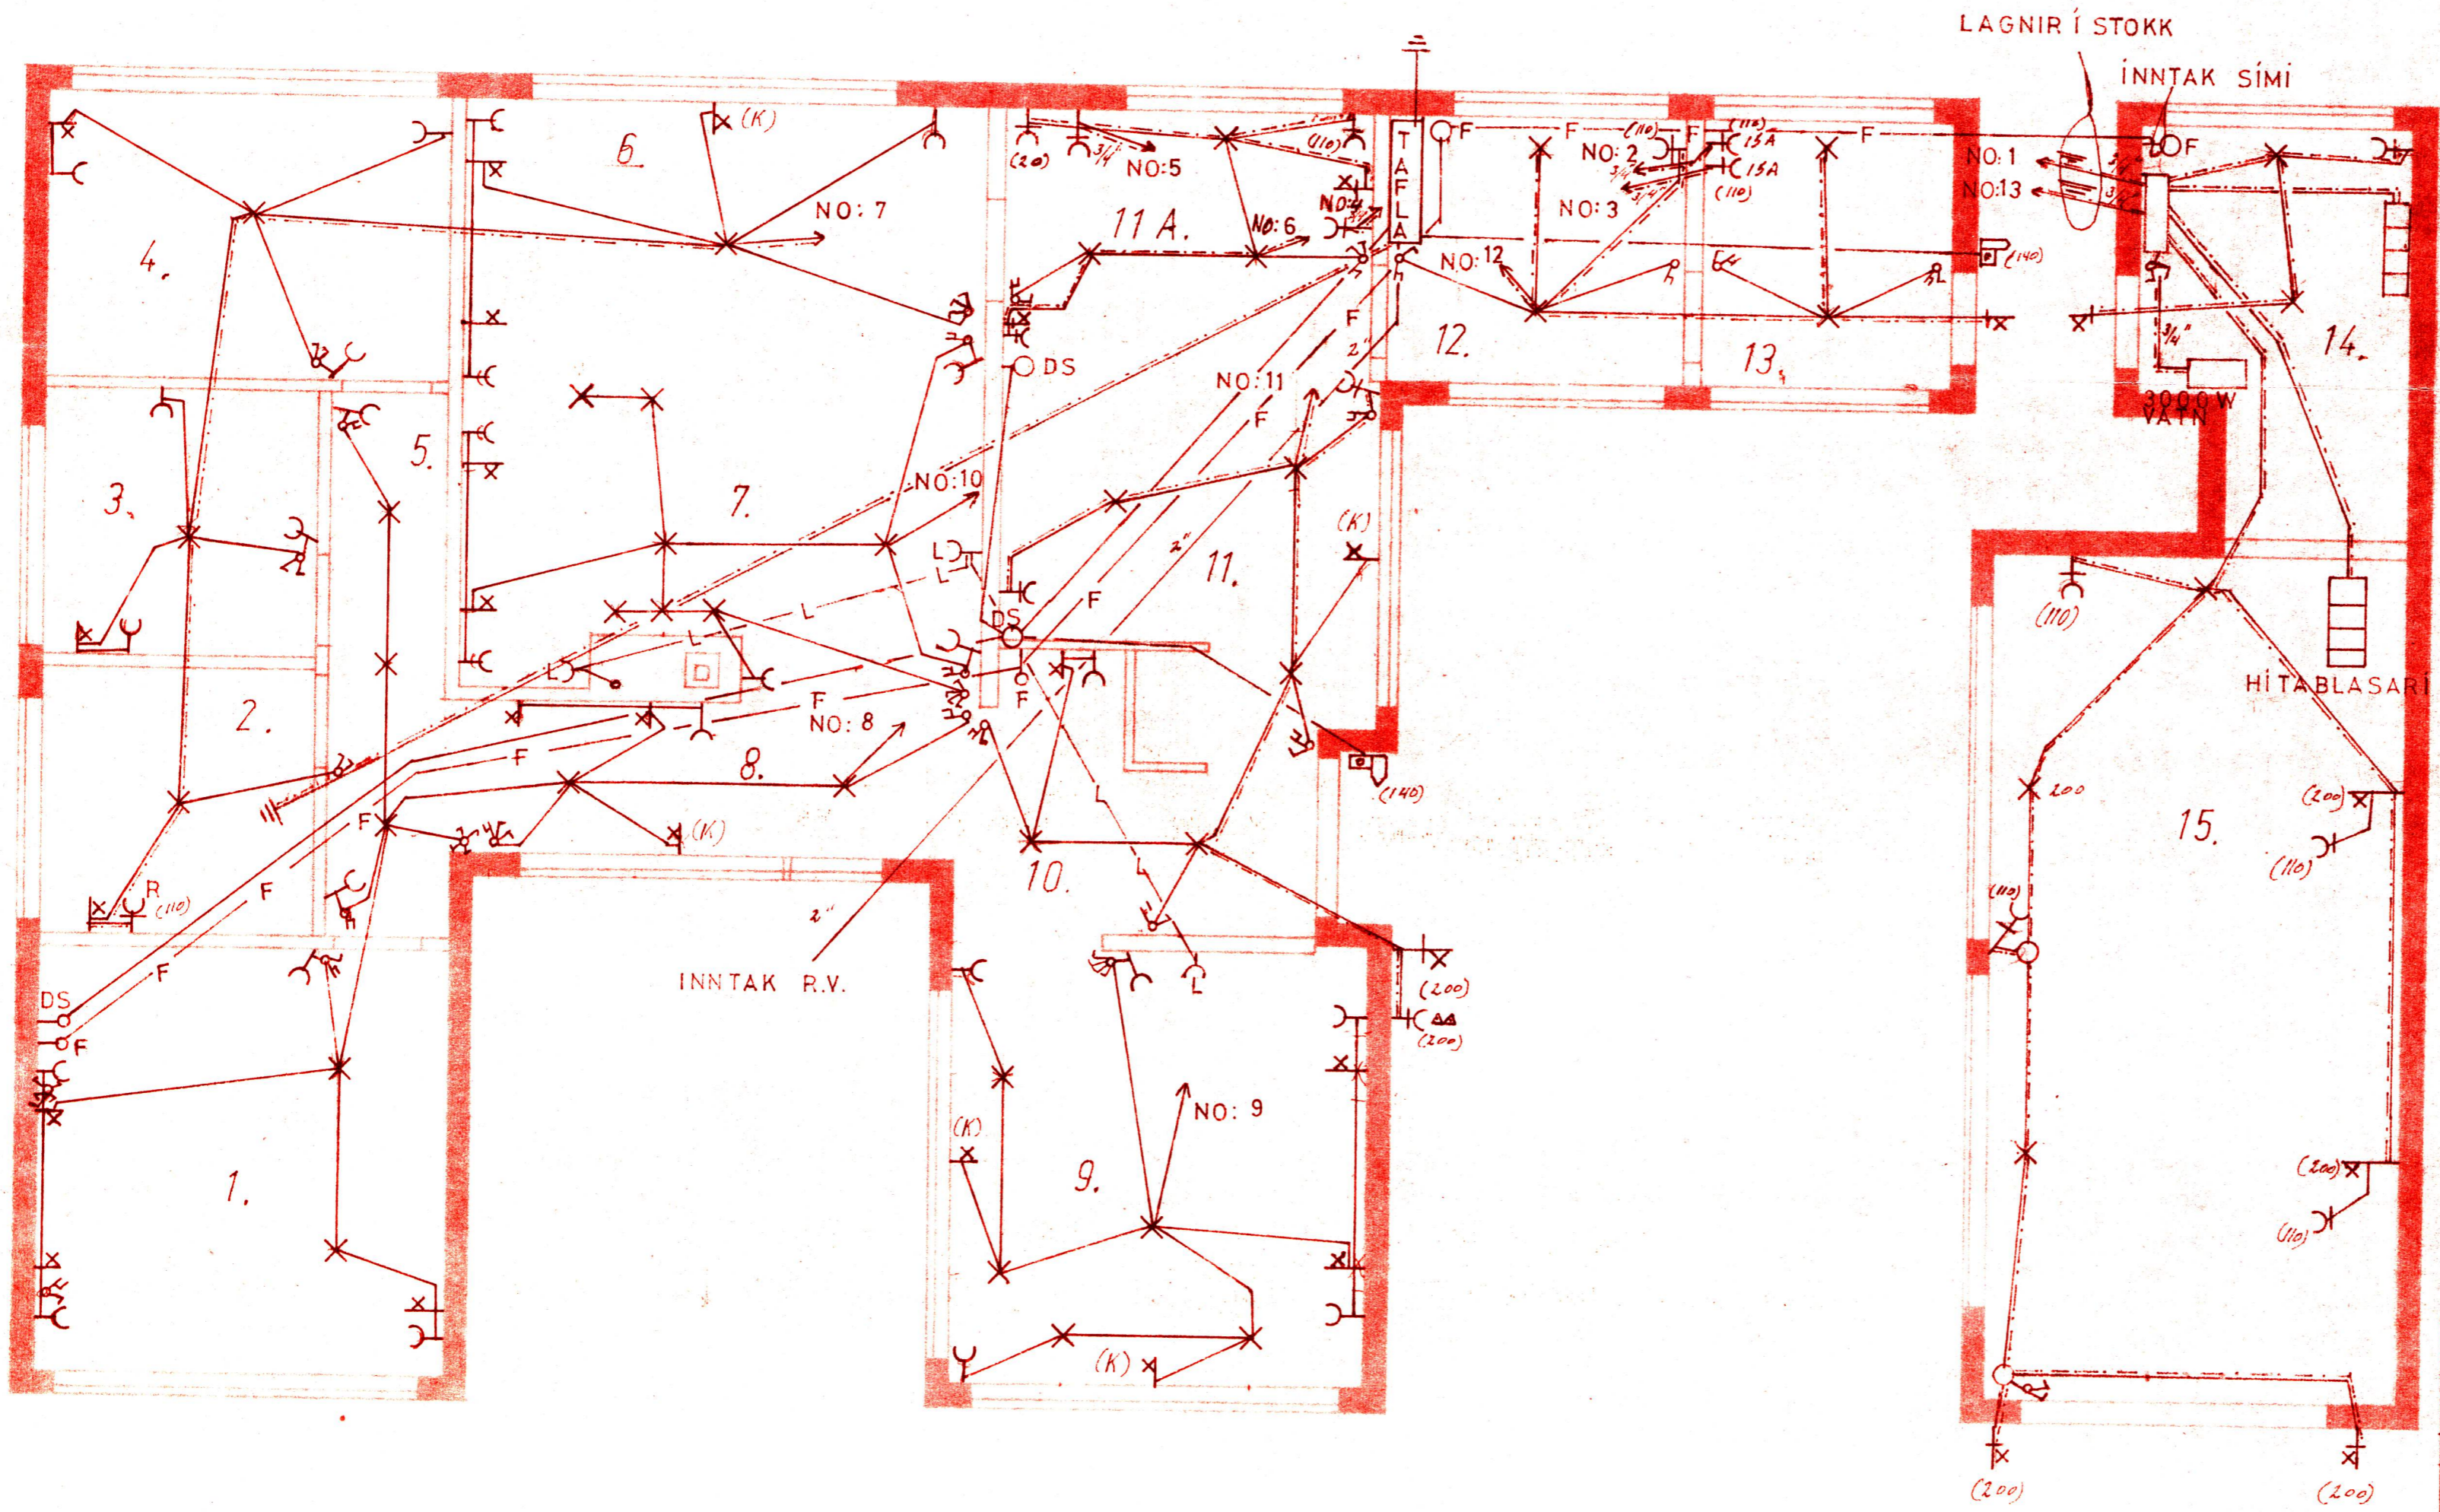

W.H. A.U. 14-9-1972  
 Kristján G. Eggertsson  
 Þessi lag er með árituðum athugasemum og lýrverum um frekari athugasemdir ef ljós koma á milli, er brjóta í bága við gáandi reglur.  
 Reykjavík 7/9. 1972  
 Rafmagnseftirlit ríkisins  
 HHA  
 (undirskrift)

STÖRAGERÐI 7	
RAFLOGN OG RAFHITUN	
BLAD 1	
KRISTJÁN G. EGGERTSSON RAFVIRKI	NO: 20.
VM 23.08.2 Kristján G. Eggertsson.	M. 1:50