


STÓRAGERÐI 2. VESTMANNAEYJUM.

6187


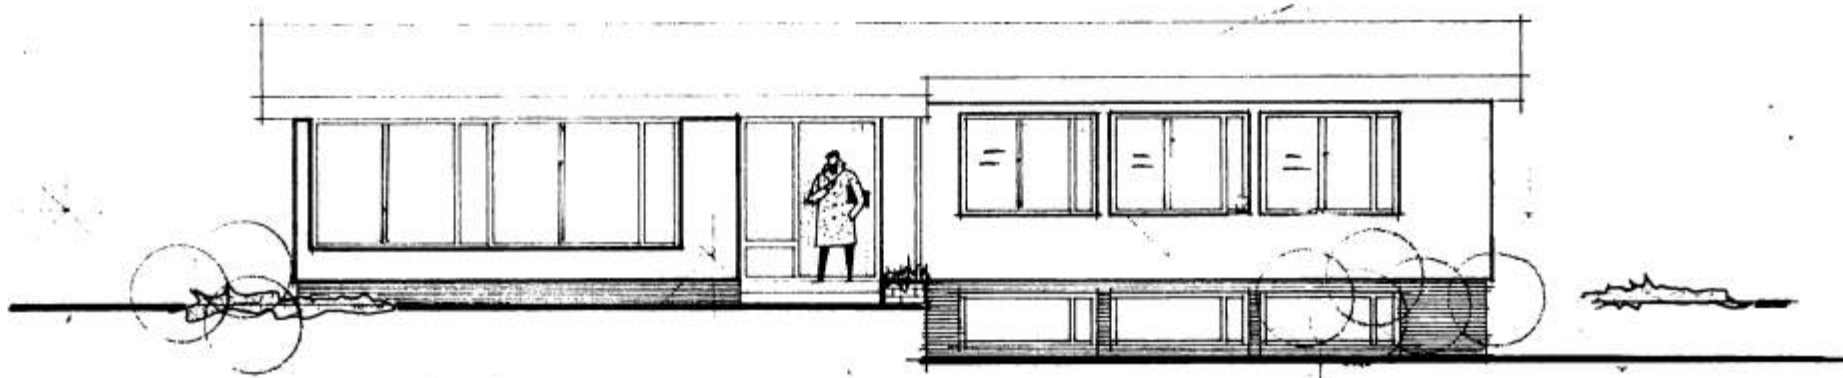


LAMPFRET I BYGGINGANEFND

07-02-91

BYGGINGARFRÁHVAÐI Í VESTMANNAEYJUM

Valley Magnússon

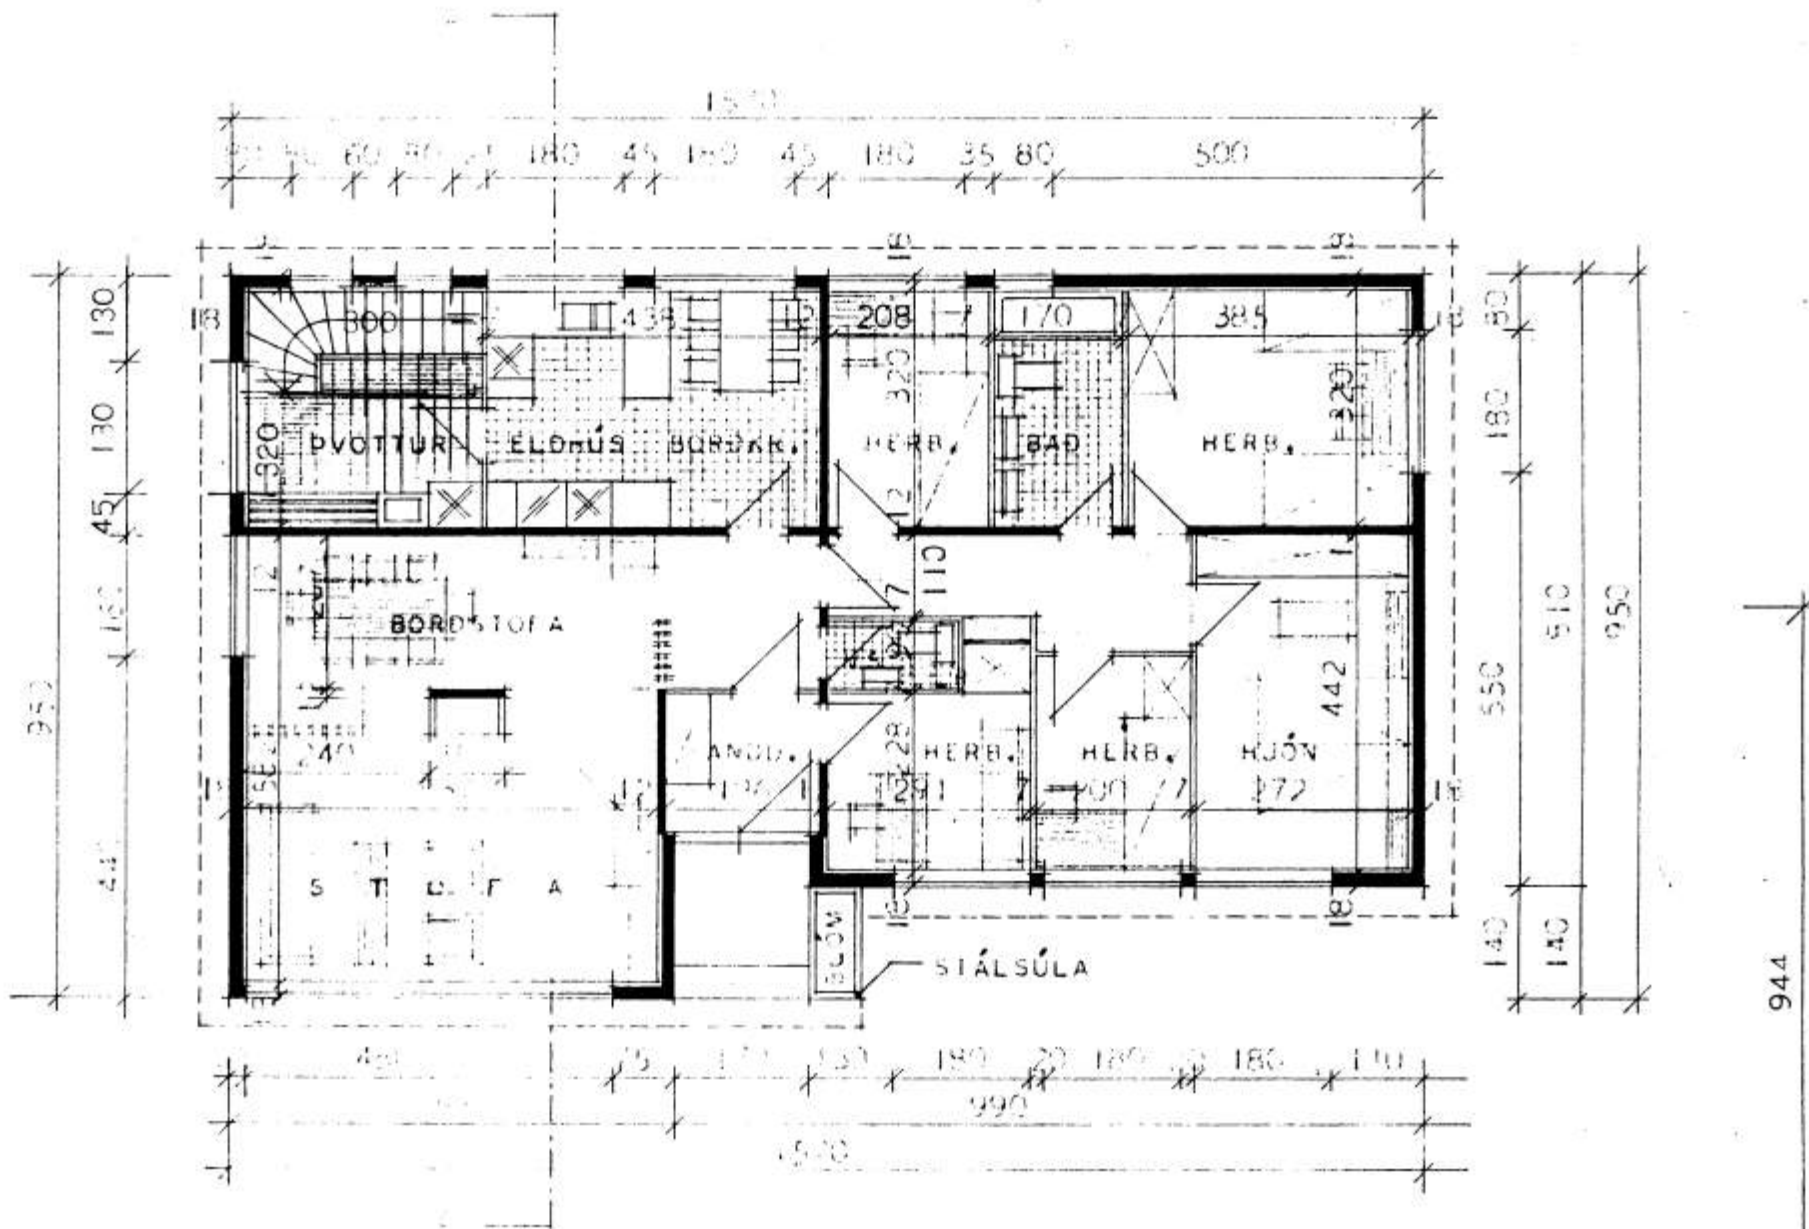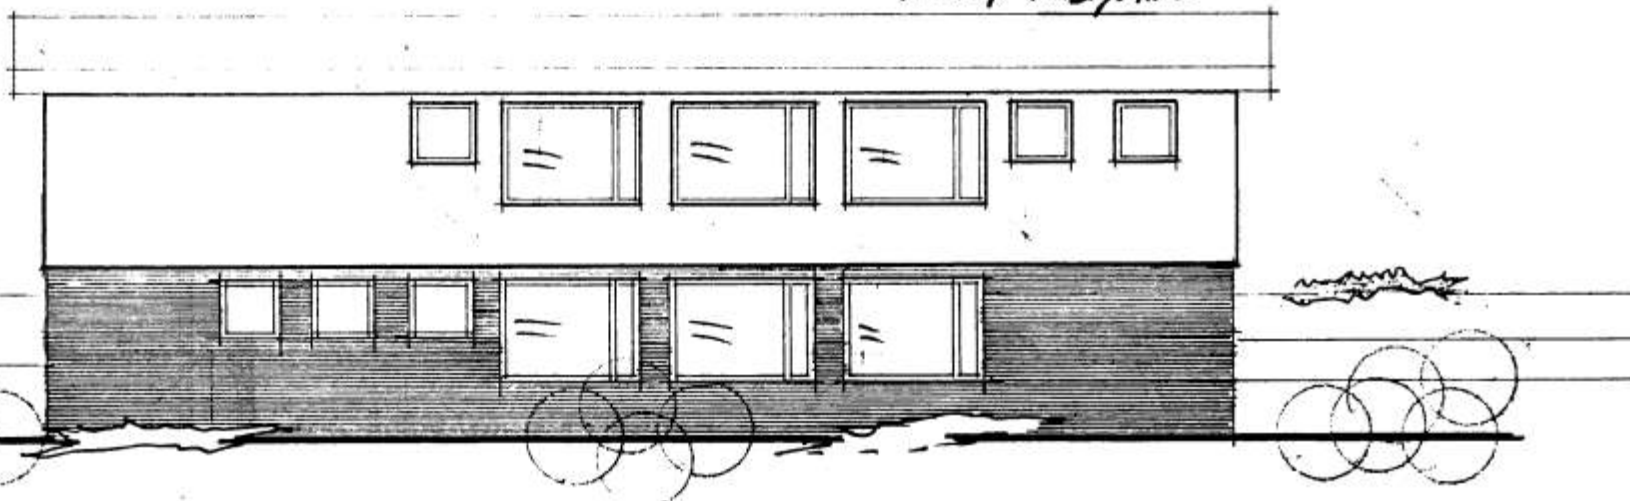

KLÍNIM 1/10