


19 FEB. 2003
Ólafur Þorsteinsson
BYGGINGARFULLTRÚA Í VESTMANNAEYJUM

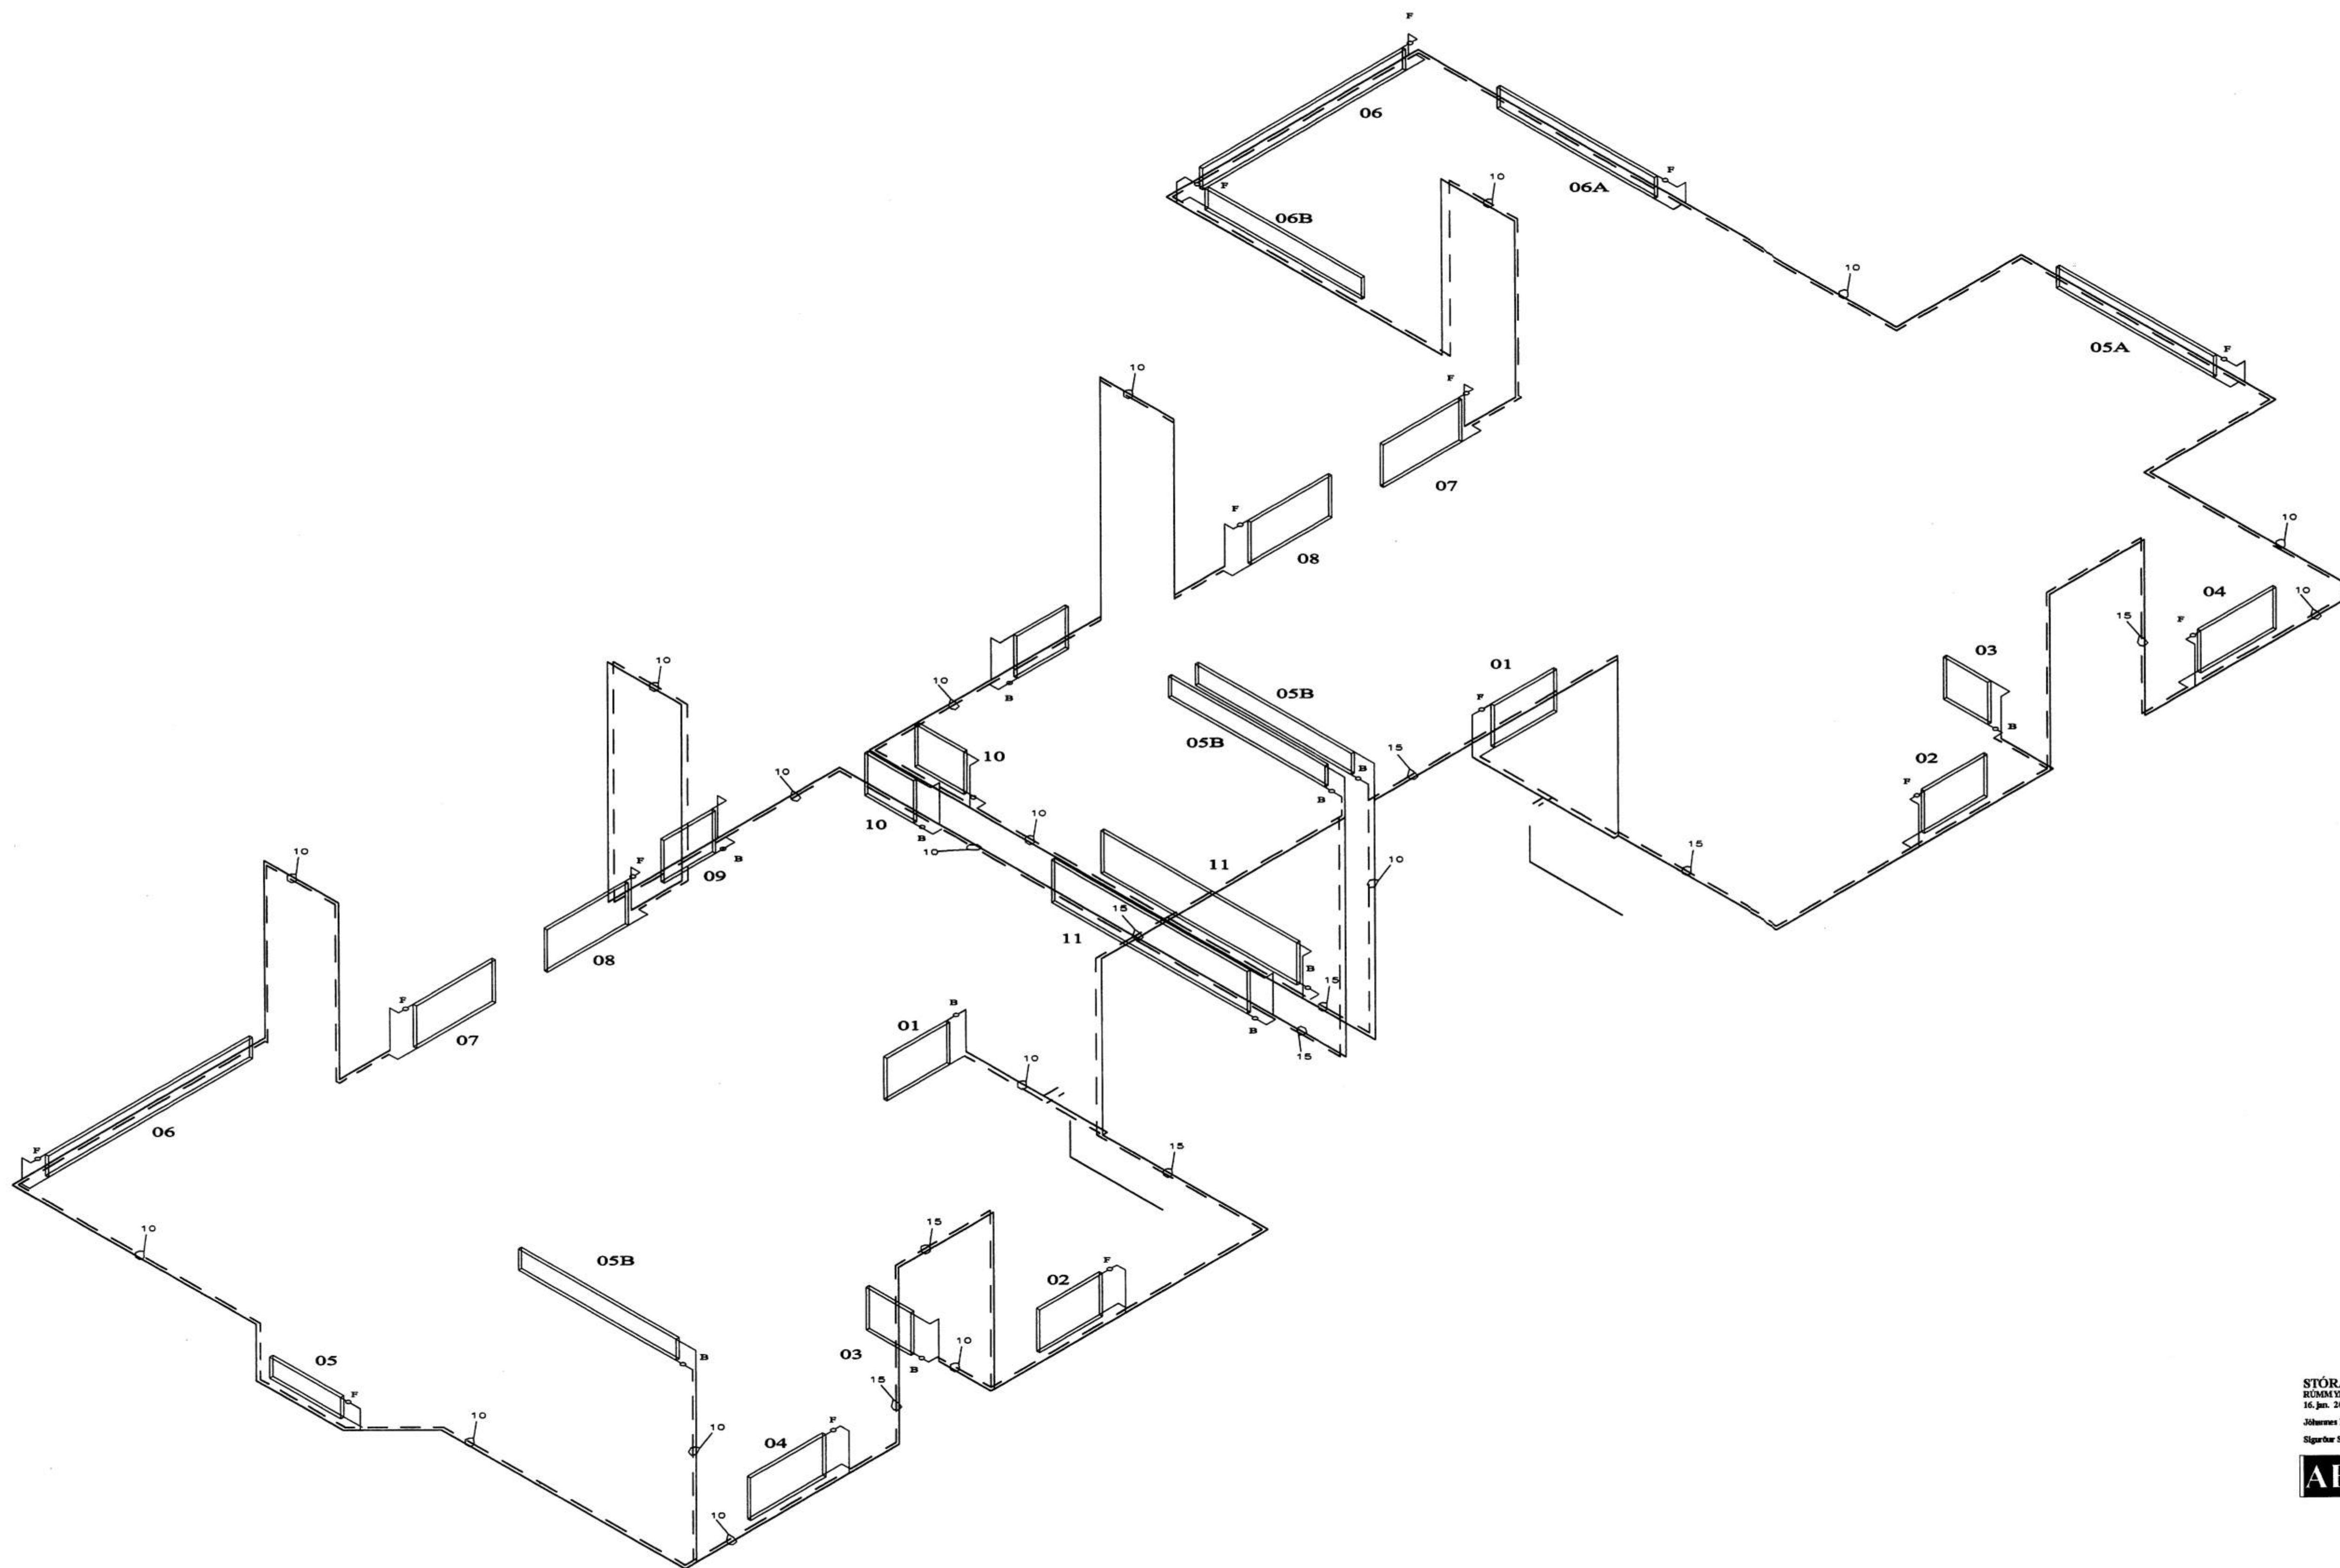

STÓRAGERÐI 3 OG 5 VESTMANNAEYJUM.
RÚMMYND HITALÖGN.
16. Jún. 2002. MKV. 1:50.
Jónas Pétursson 01048-3929 S-567-5197
Sigurður Spurðsson 021146-2349 S-566-6613

