

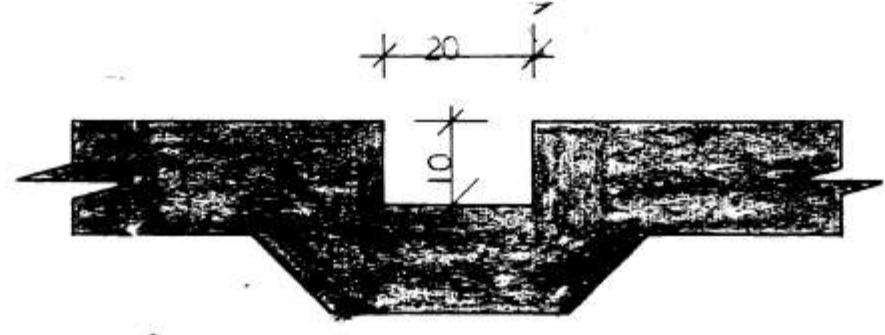


Magnús Sæmundsson

6218

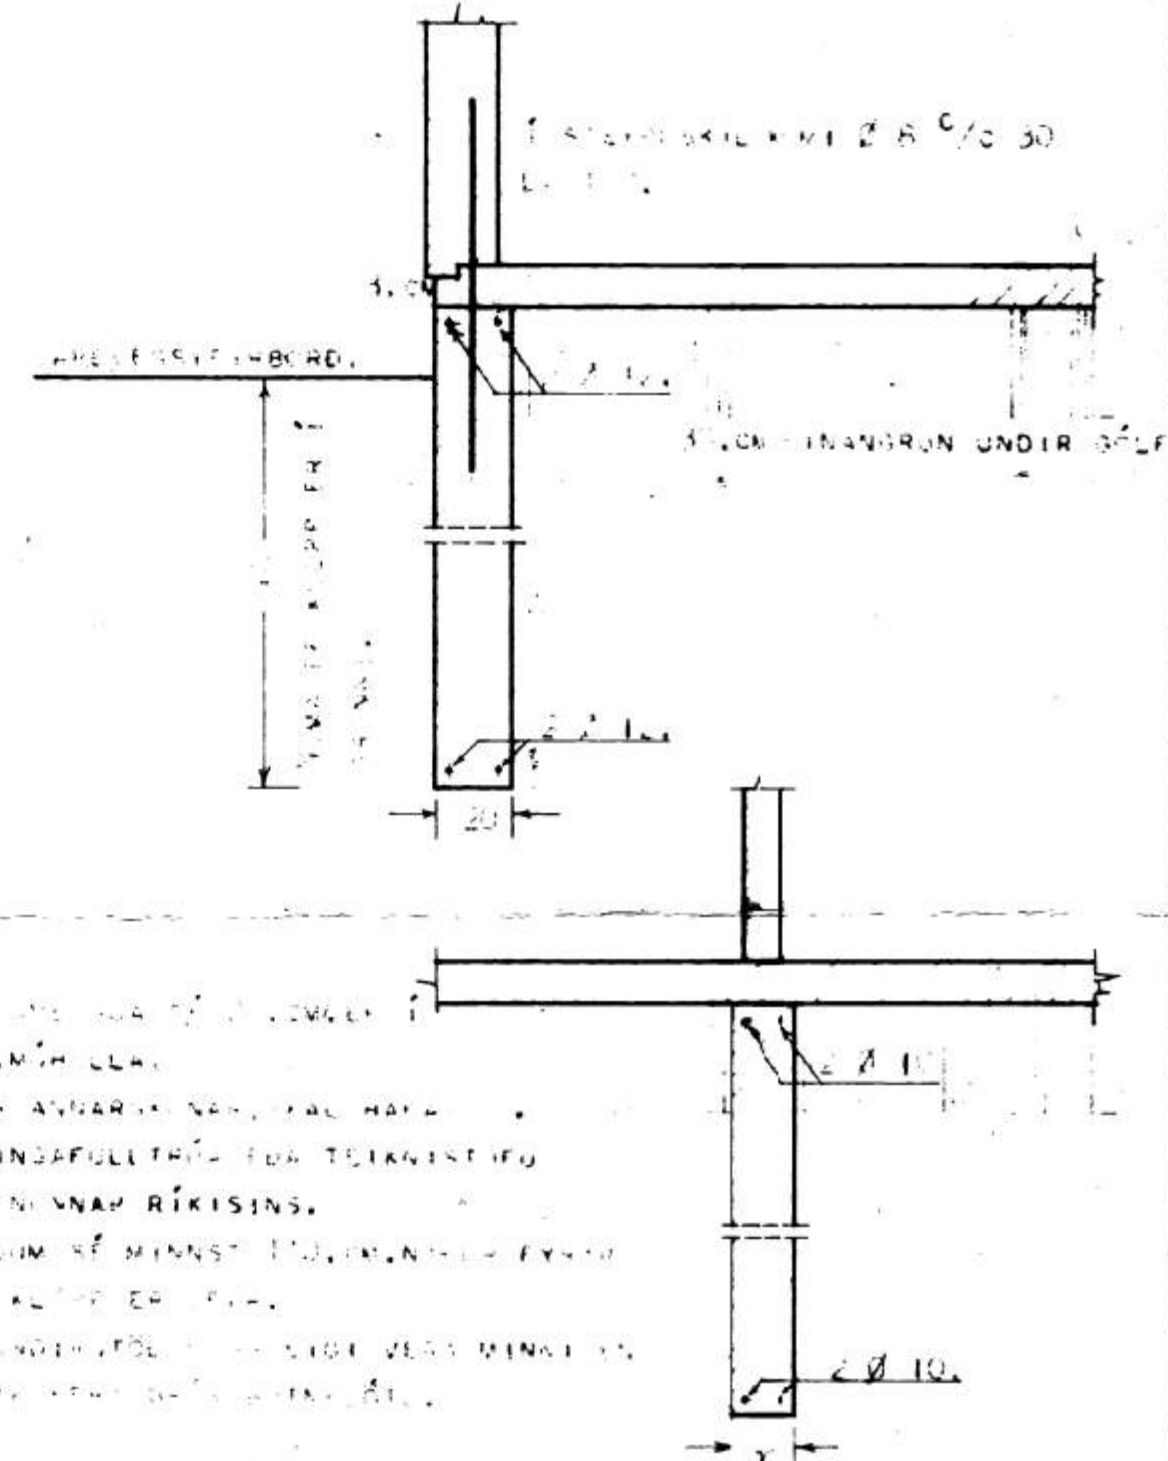

SNID GEGNUM GÓLFRAUF  
 ATH. ÞAR SEM VATNSTEIKNING FYLGRIR EKKI  
 SKAL ATHUGA SÉRSTAKLEGA RAUFAR Í  
 GÓLFI FYRIR VATNSLÖGN.

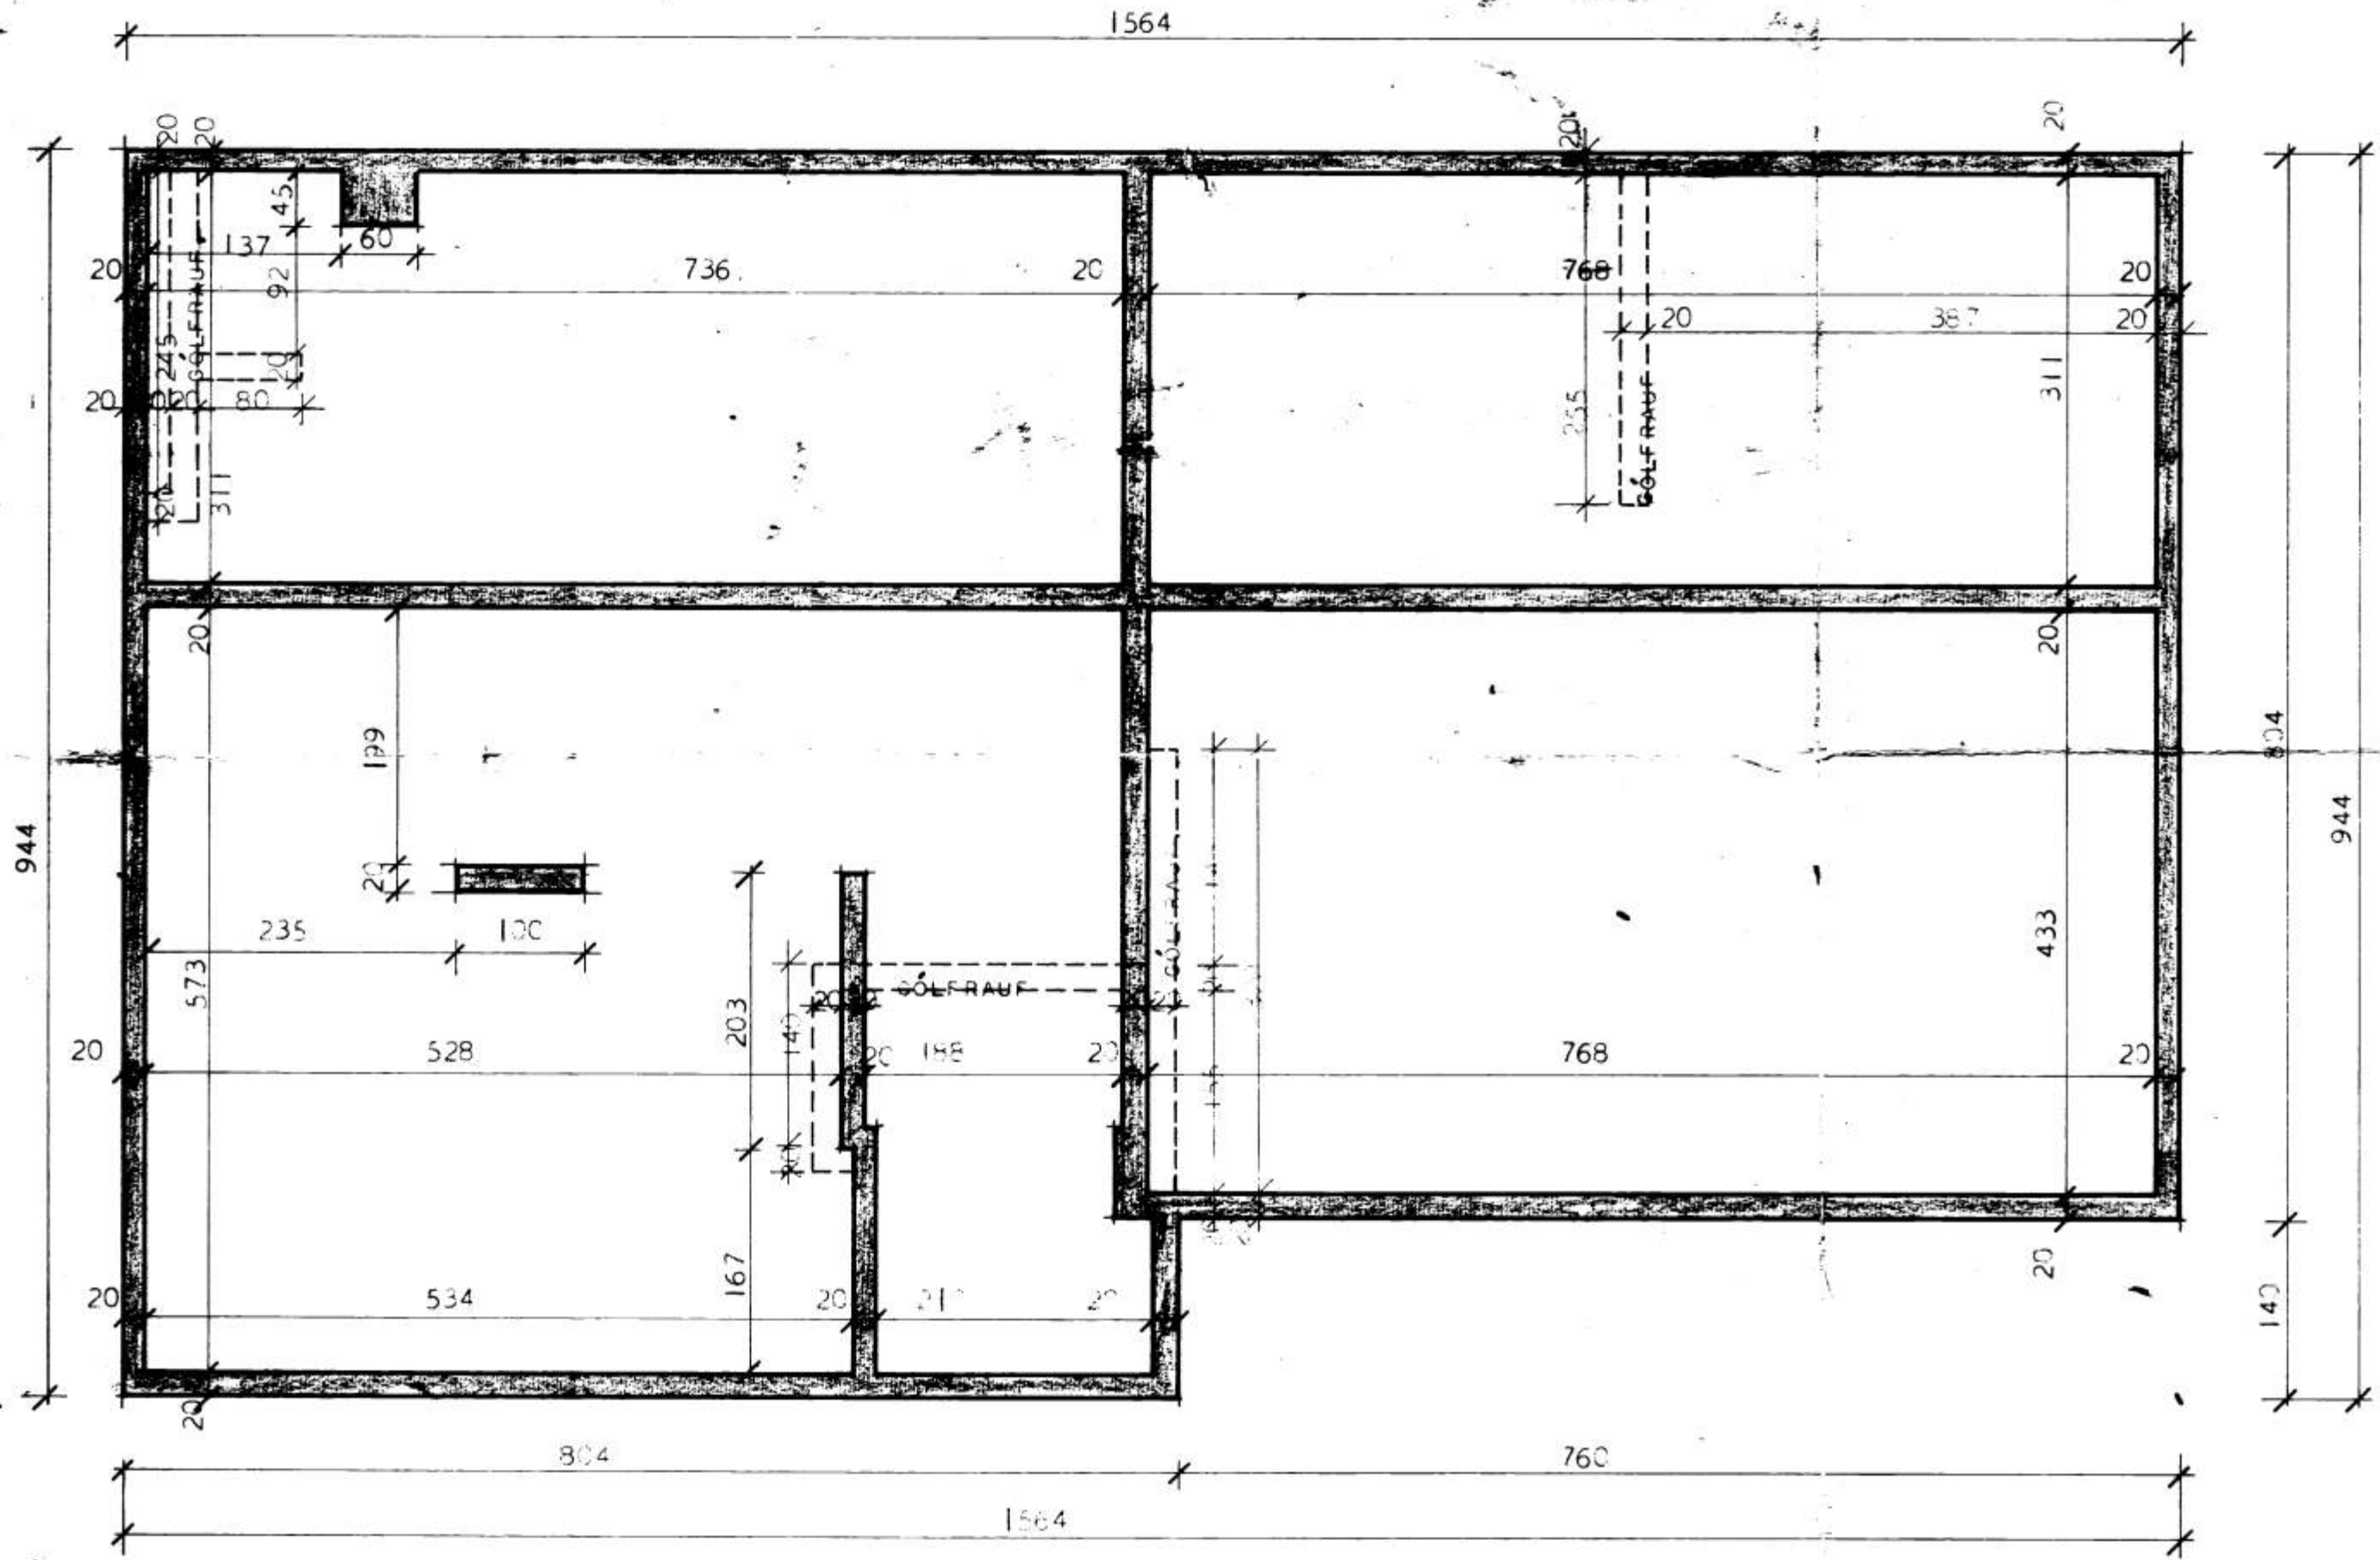


	1060
	1968
<i>Hauður Magnússon</i>	
<i>Halldór Halldórsson</i>	