


6236

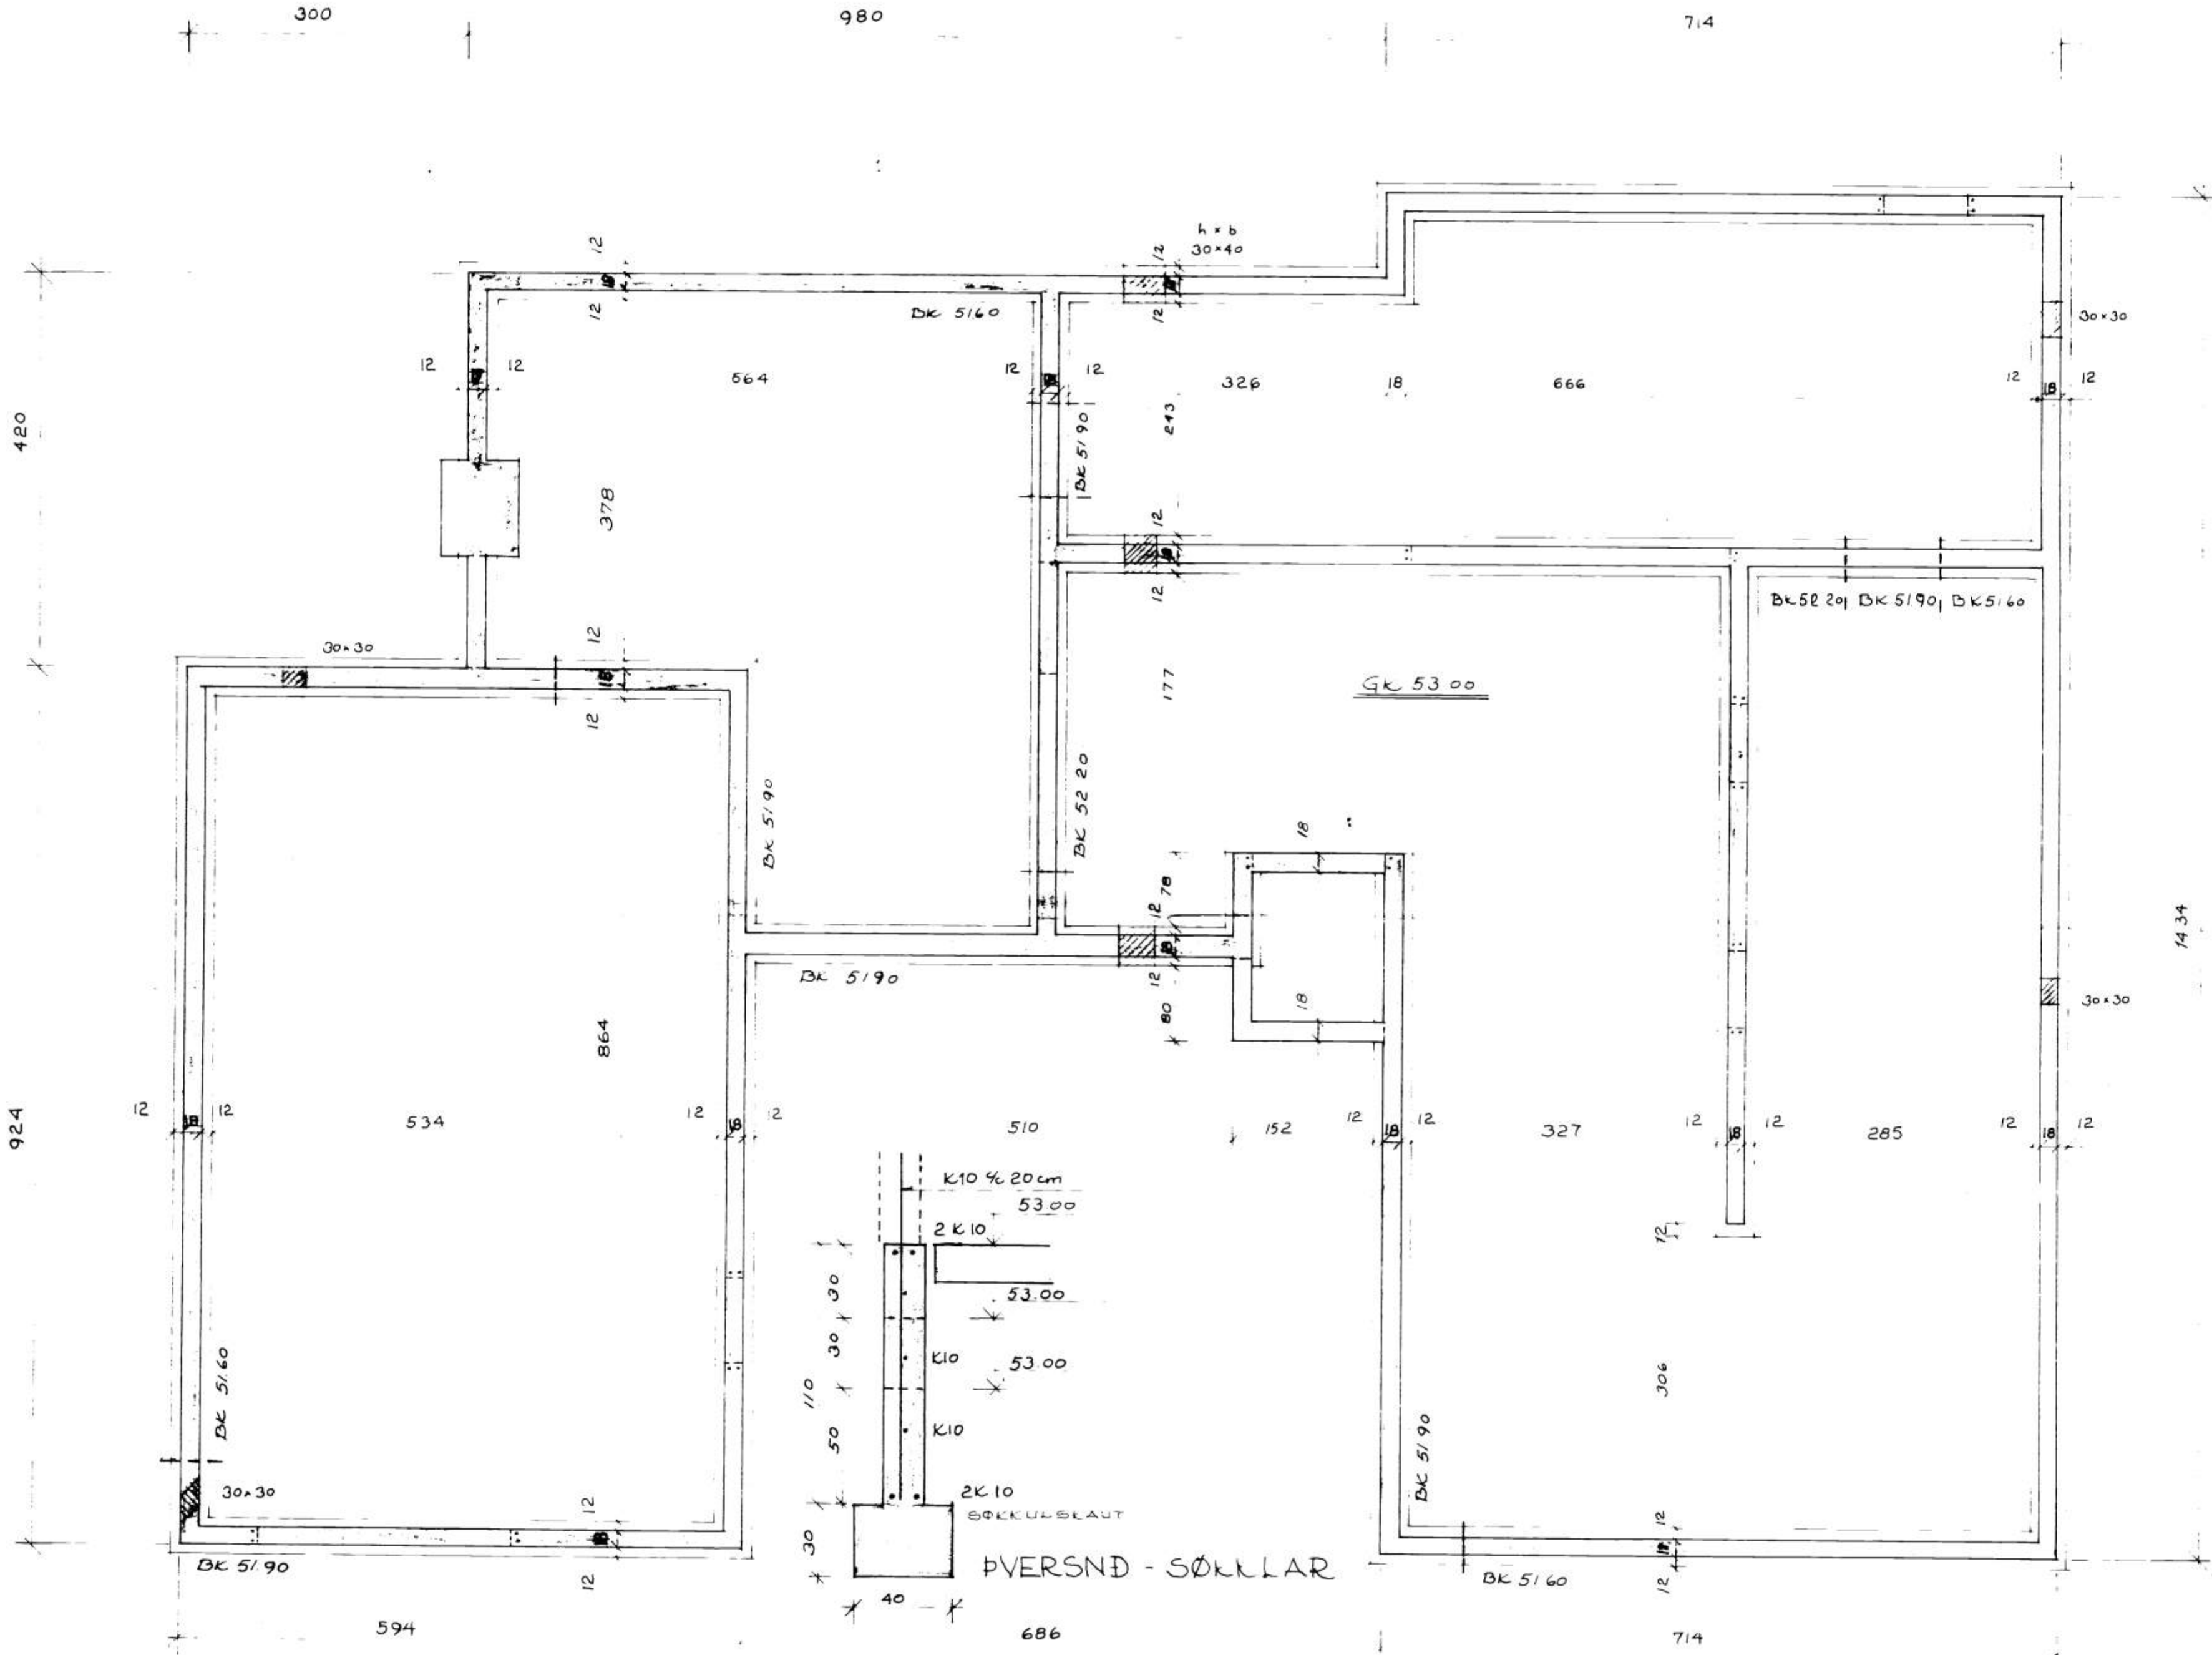

GRUNNMYND SÖKKLAR 150

SKYRINGAR  
 STEYPUGÆDI S 160  
 STALGÆDI KS 40 MEÐRIT K  
 DK-TÄKNAR NEDRIBRÜN SÖKKLA  
 TÄKNAR ÖP FYRIR HOLRESI

EINBYLISHUS STORAGERDI IO  
 SÖKKLAR GRUNNMYND MAL 150  
 SEPT 1982 TEIKNING NR 20  
 PALL ZÓPHÓNÍASSON TÆKNIFRÆÐINGUR VESTMANNNAEYJUM