


247



**TAFLA YFIR TÖPPUNARSTAÐI. STÓRAGERÐI 11**

TÆKI.			KALDIR KRANAR.		HEITIR KRANAR.			
SK.	HEITL.	FJ.	VIDD. 15 mm.	20 mm.	SAMT.	VIDD. 15 mm.	20 mm.	SAMT.
VS.	VATNSSALERNI:	1	1		1			
HL.	HANDLAUG.	1	1		1	1		1
EV.	ELDHÚSV.	1	1		1	1		1
ST.	STURTA:							
BK.	BADKAR.	1	1		1	1		1
SV.	SKOLVASKUR.	1	1		1	1		1
UP.	UPPÞVOTTAVEL							
ÞV.	ÞVOTTAVEL.	1	1		1	1		1
SB.	SLÖNGUKRANL	1	1		1	1		1
UK.	ÚTIKRANL.							
SAMTALS EININGAR.					7	6		
VIDD HEIMÆÐAR Ø 32 PL. PEH. Í Ø 63 PEH. FÓÐURRÖRI AÐ LÓÐARMÖRKUM.								

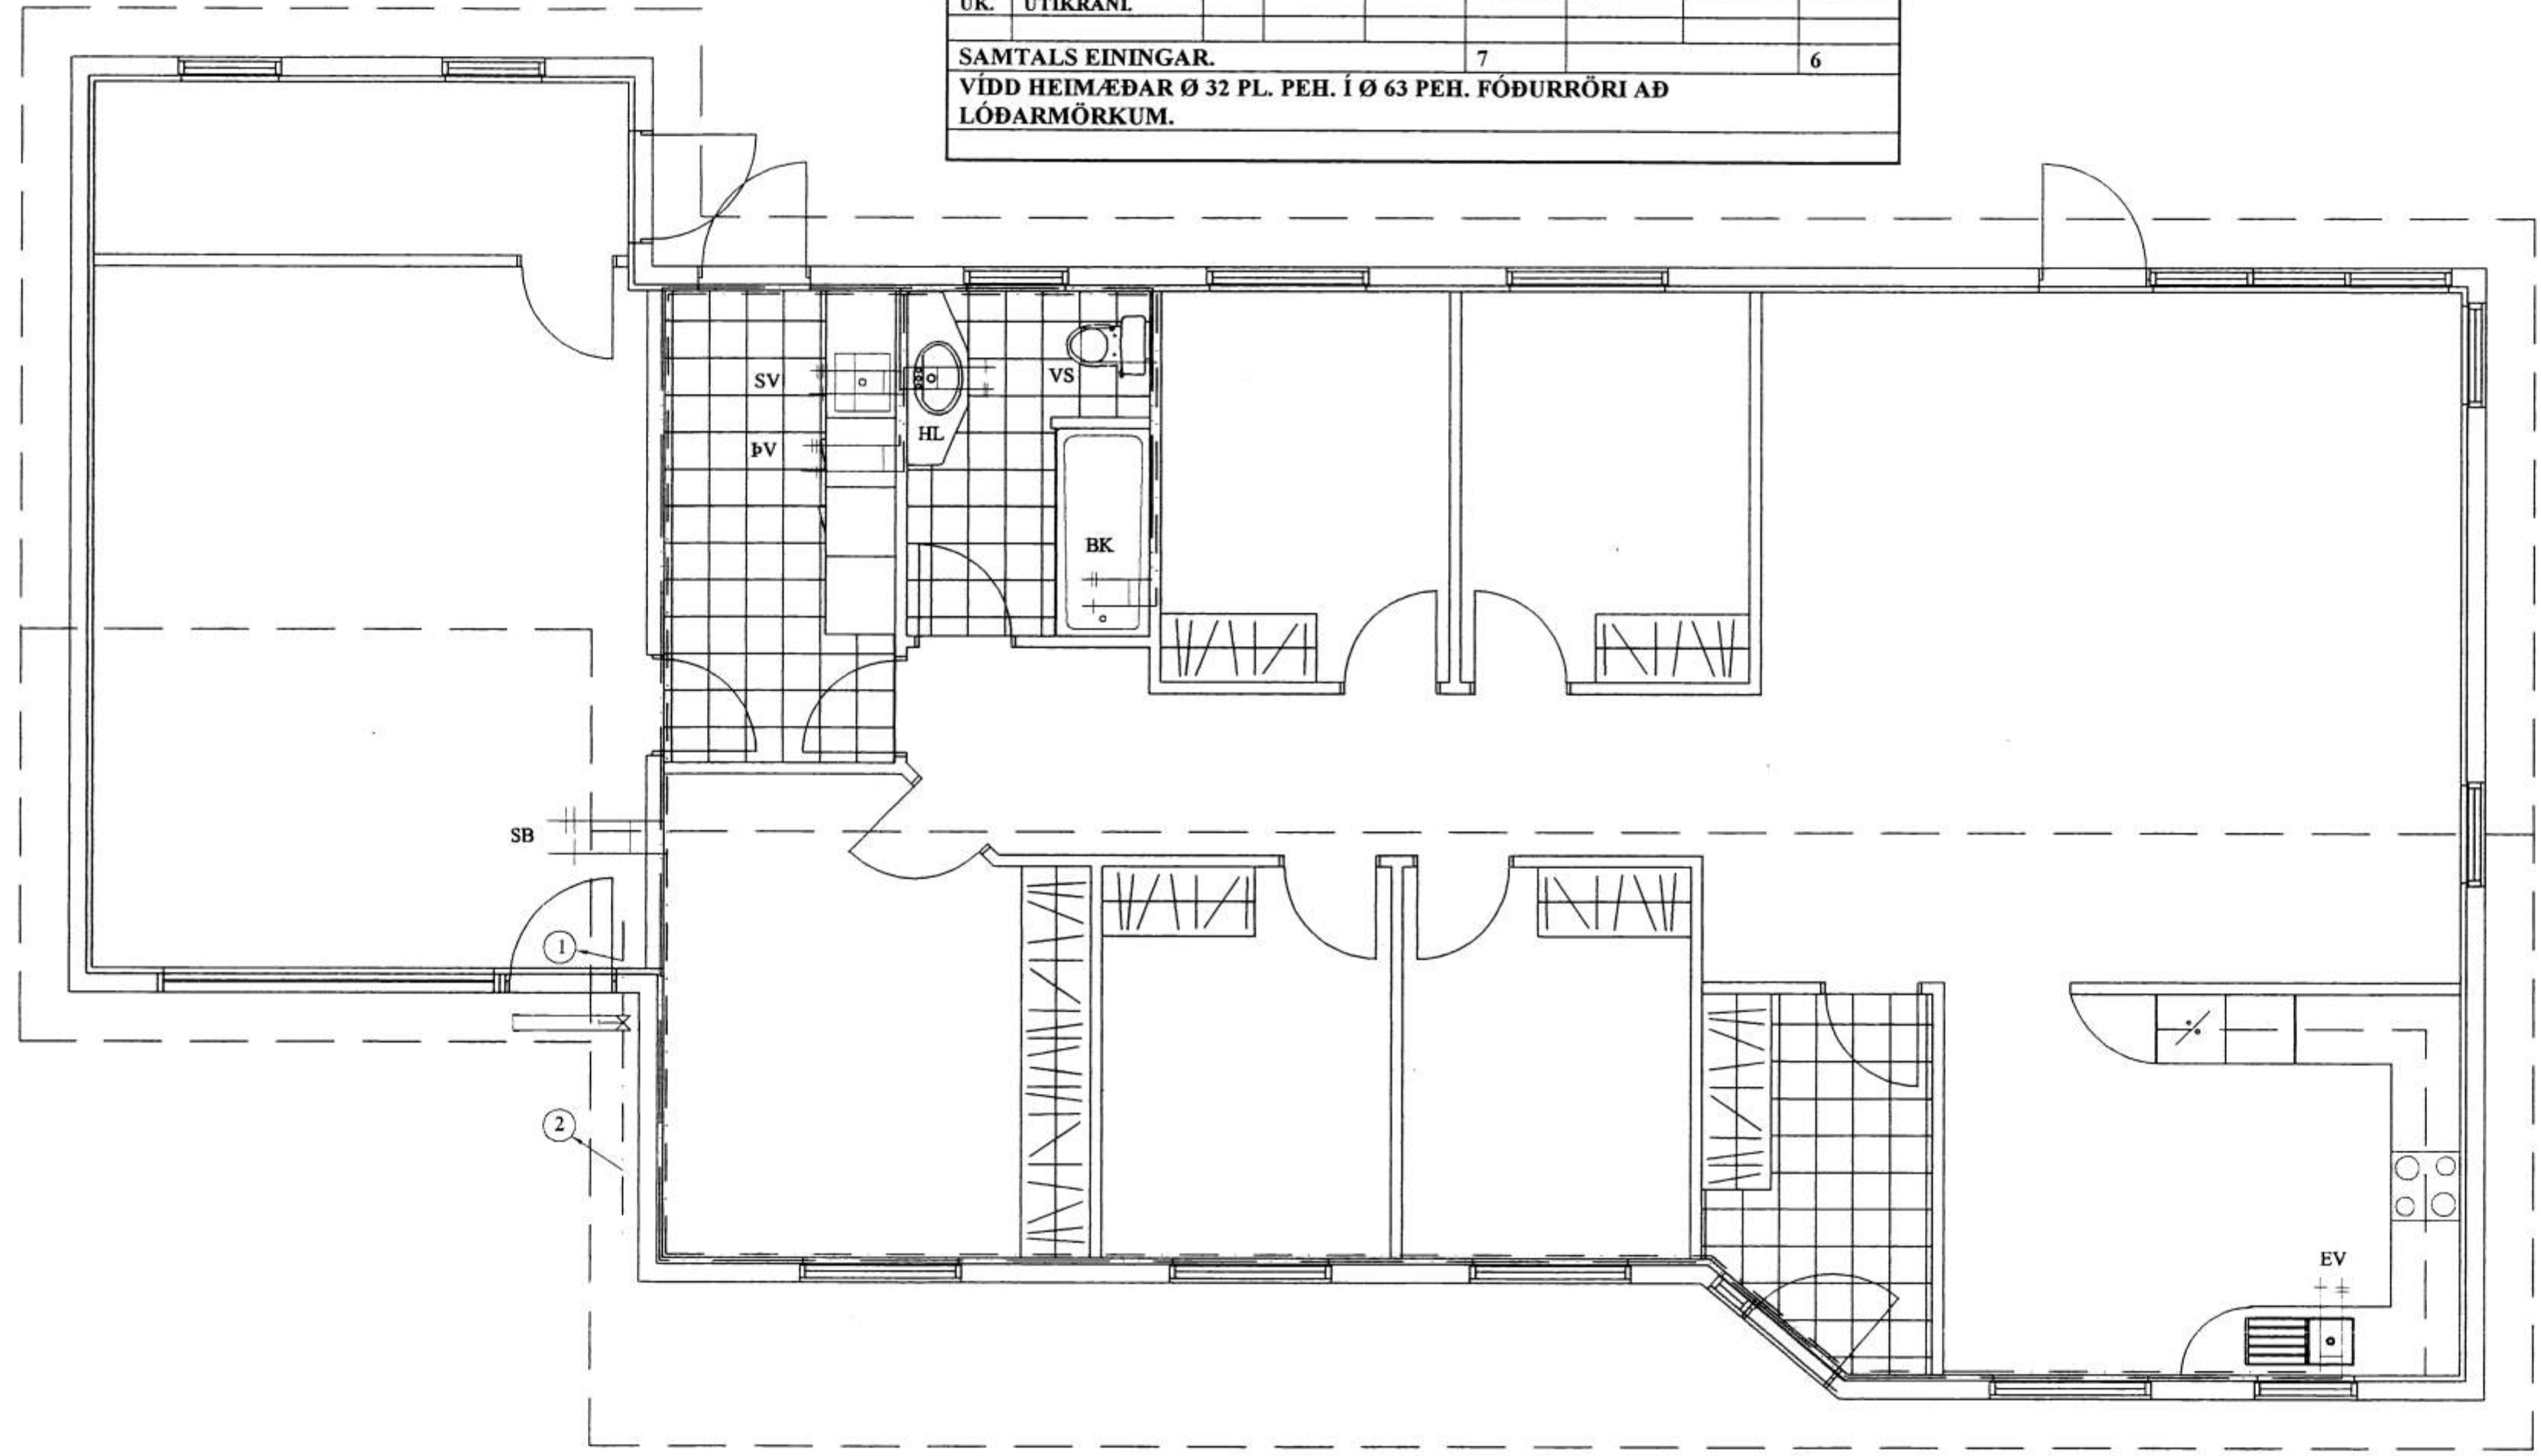

**STÓRAGERÐI 11 VESTMANNAEYJUM**  
 VATNSLÖGN GRUNNMYND.  
 25.05.2000. MKV. 1 : 50.

Jóhannes Pétursson 010448-3959 S - 567-5107  
 Sigurður Sigurðsson 021146-2349 S - 566-6613