



Suður-hlið.

Austur-hlið.

Norður-hlið.

Snið B-B


Snið A-A

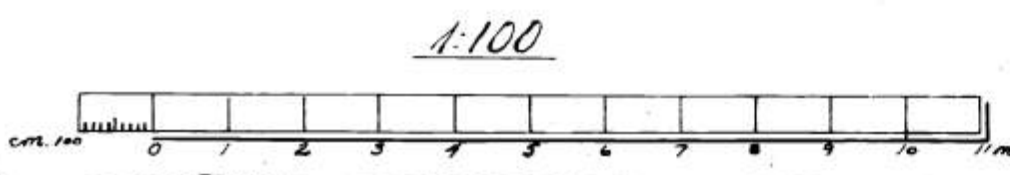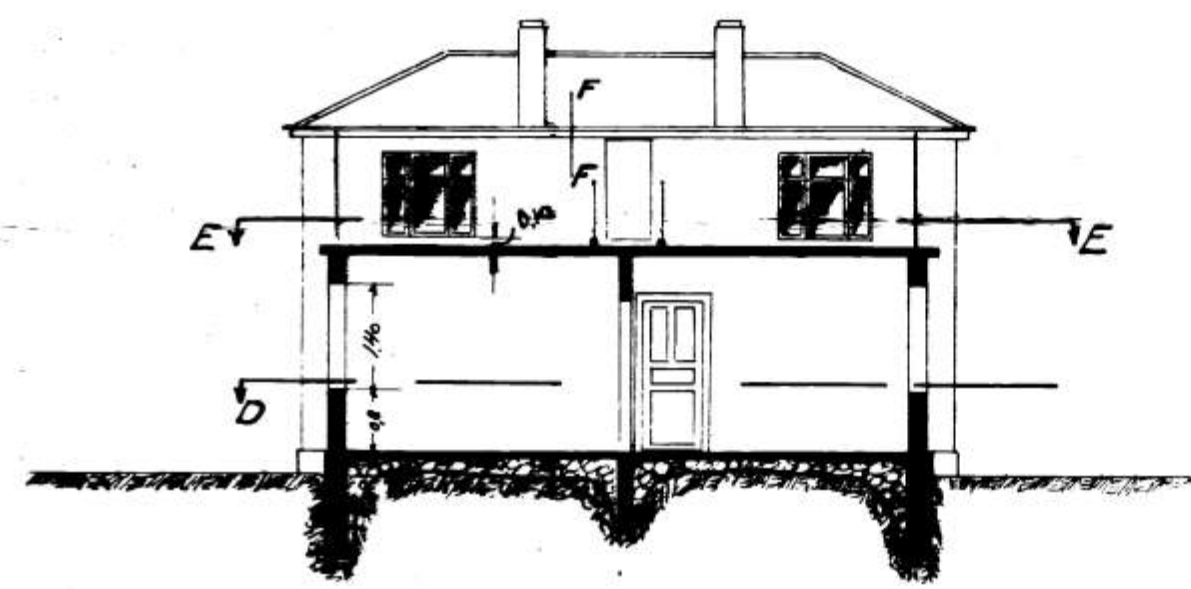


1:100

1:25


Önefnd mál erum.

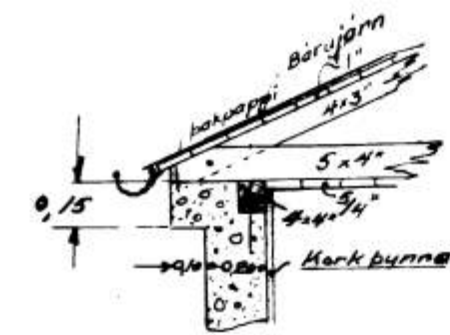


Snið F-F 1:25

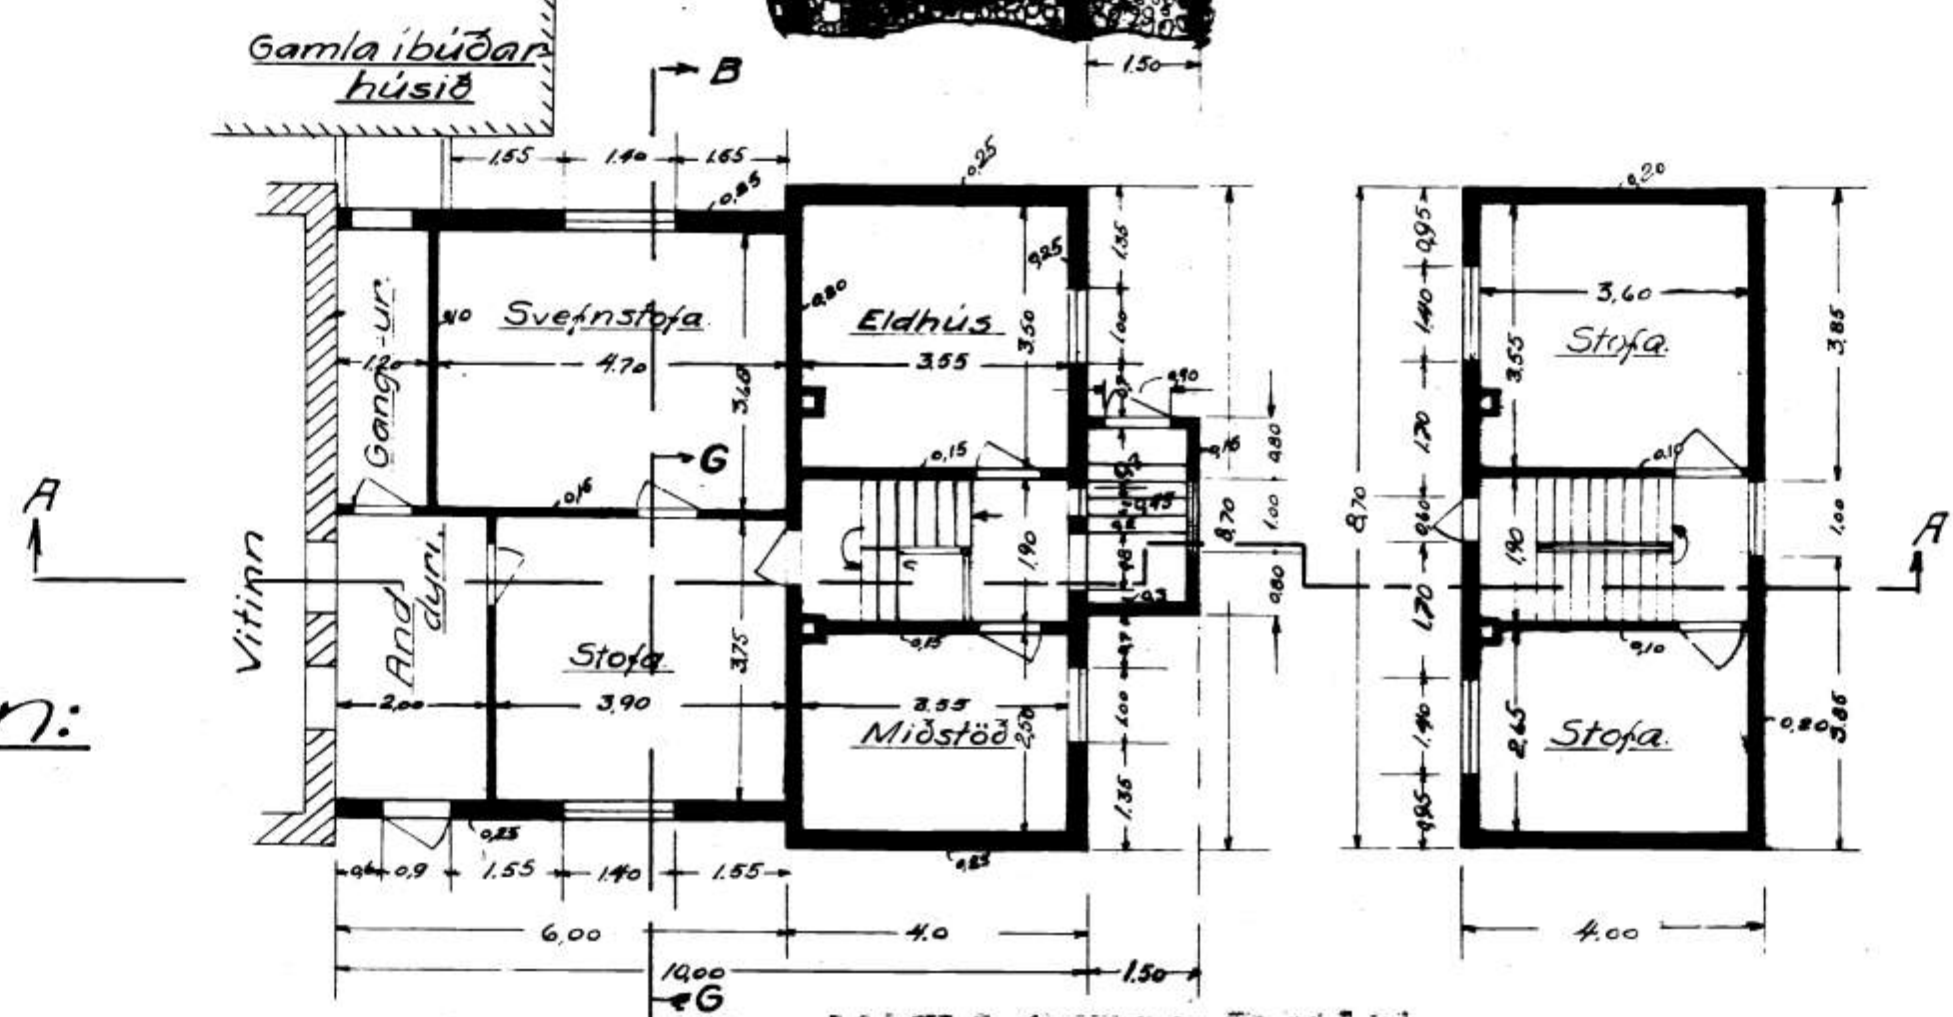

Stórhöfðavitinn: Vitavarðarhús.

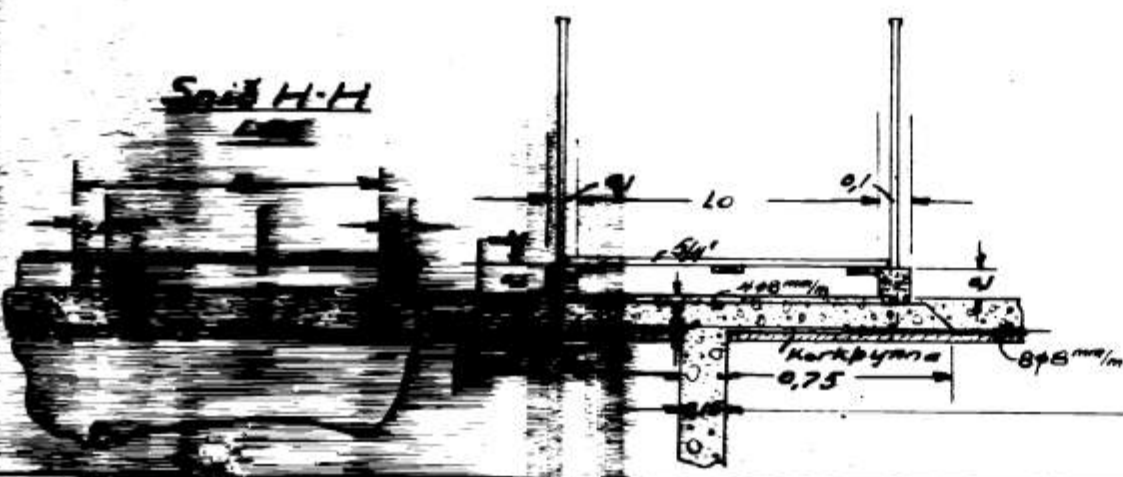

Snið G-G 1:25 3.75

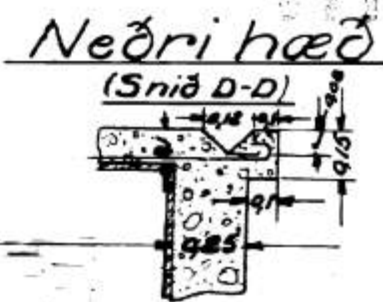

Neðri hæð (Snið D-D)

A. 203

Efri hæð (Snið E-E)



Reykjavík 18 maí 1934  
Sigurður Guðmundsson