


6504

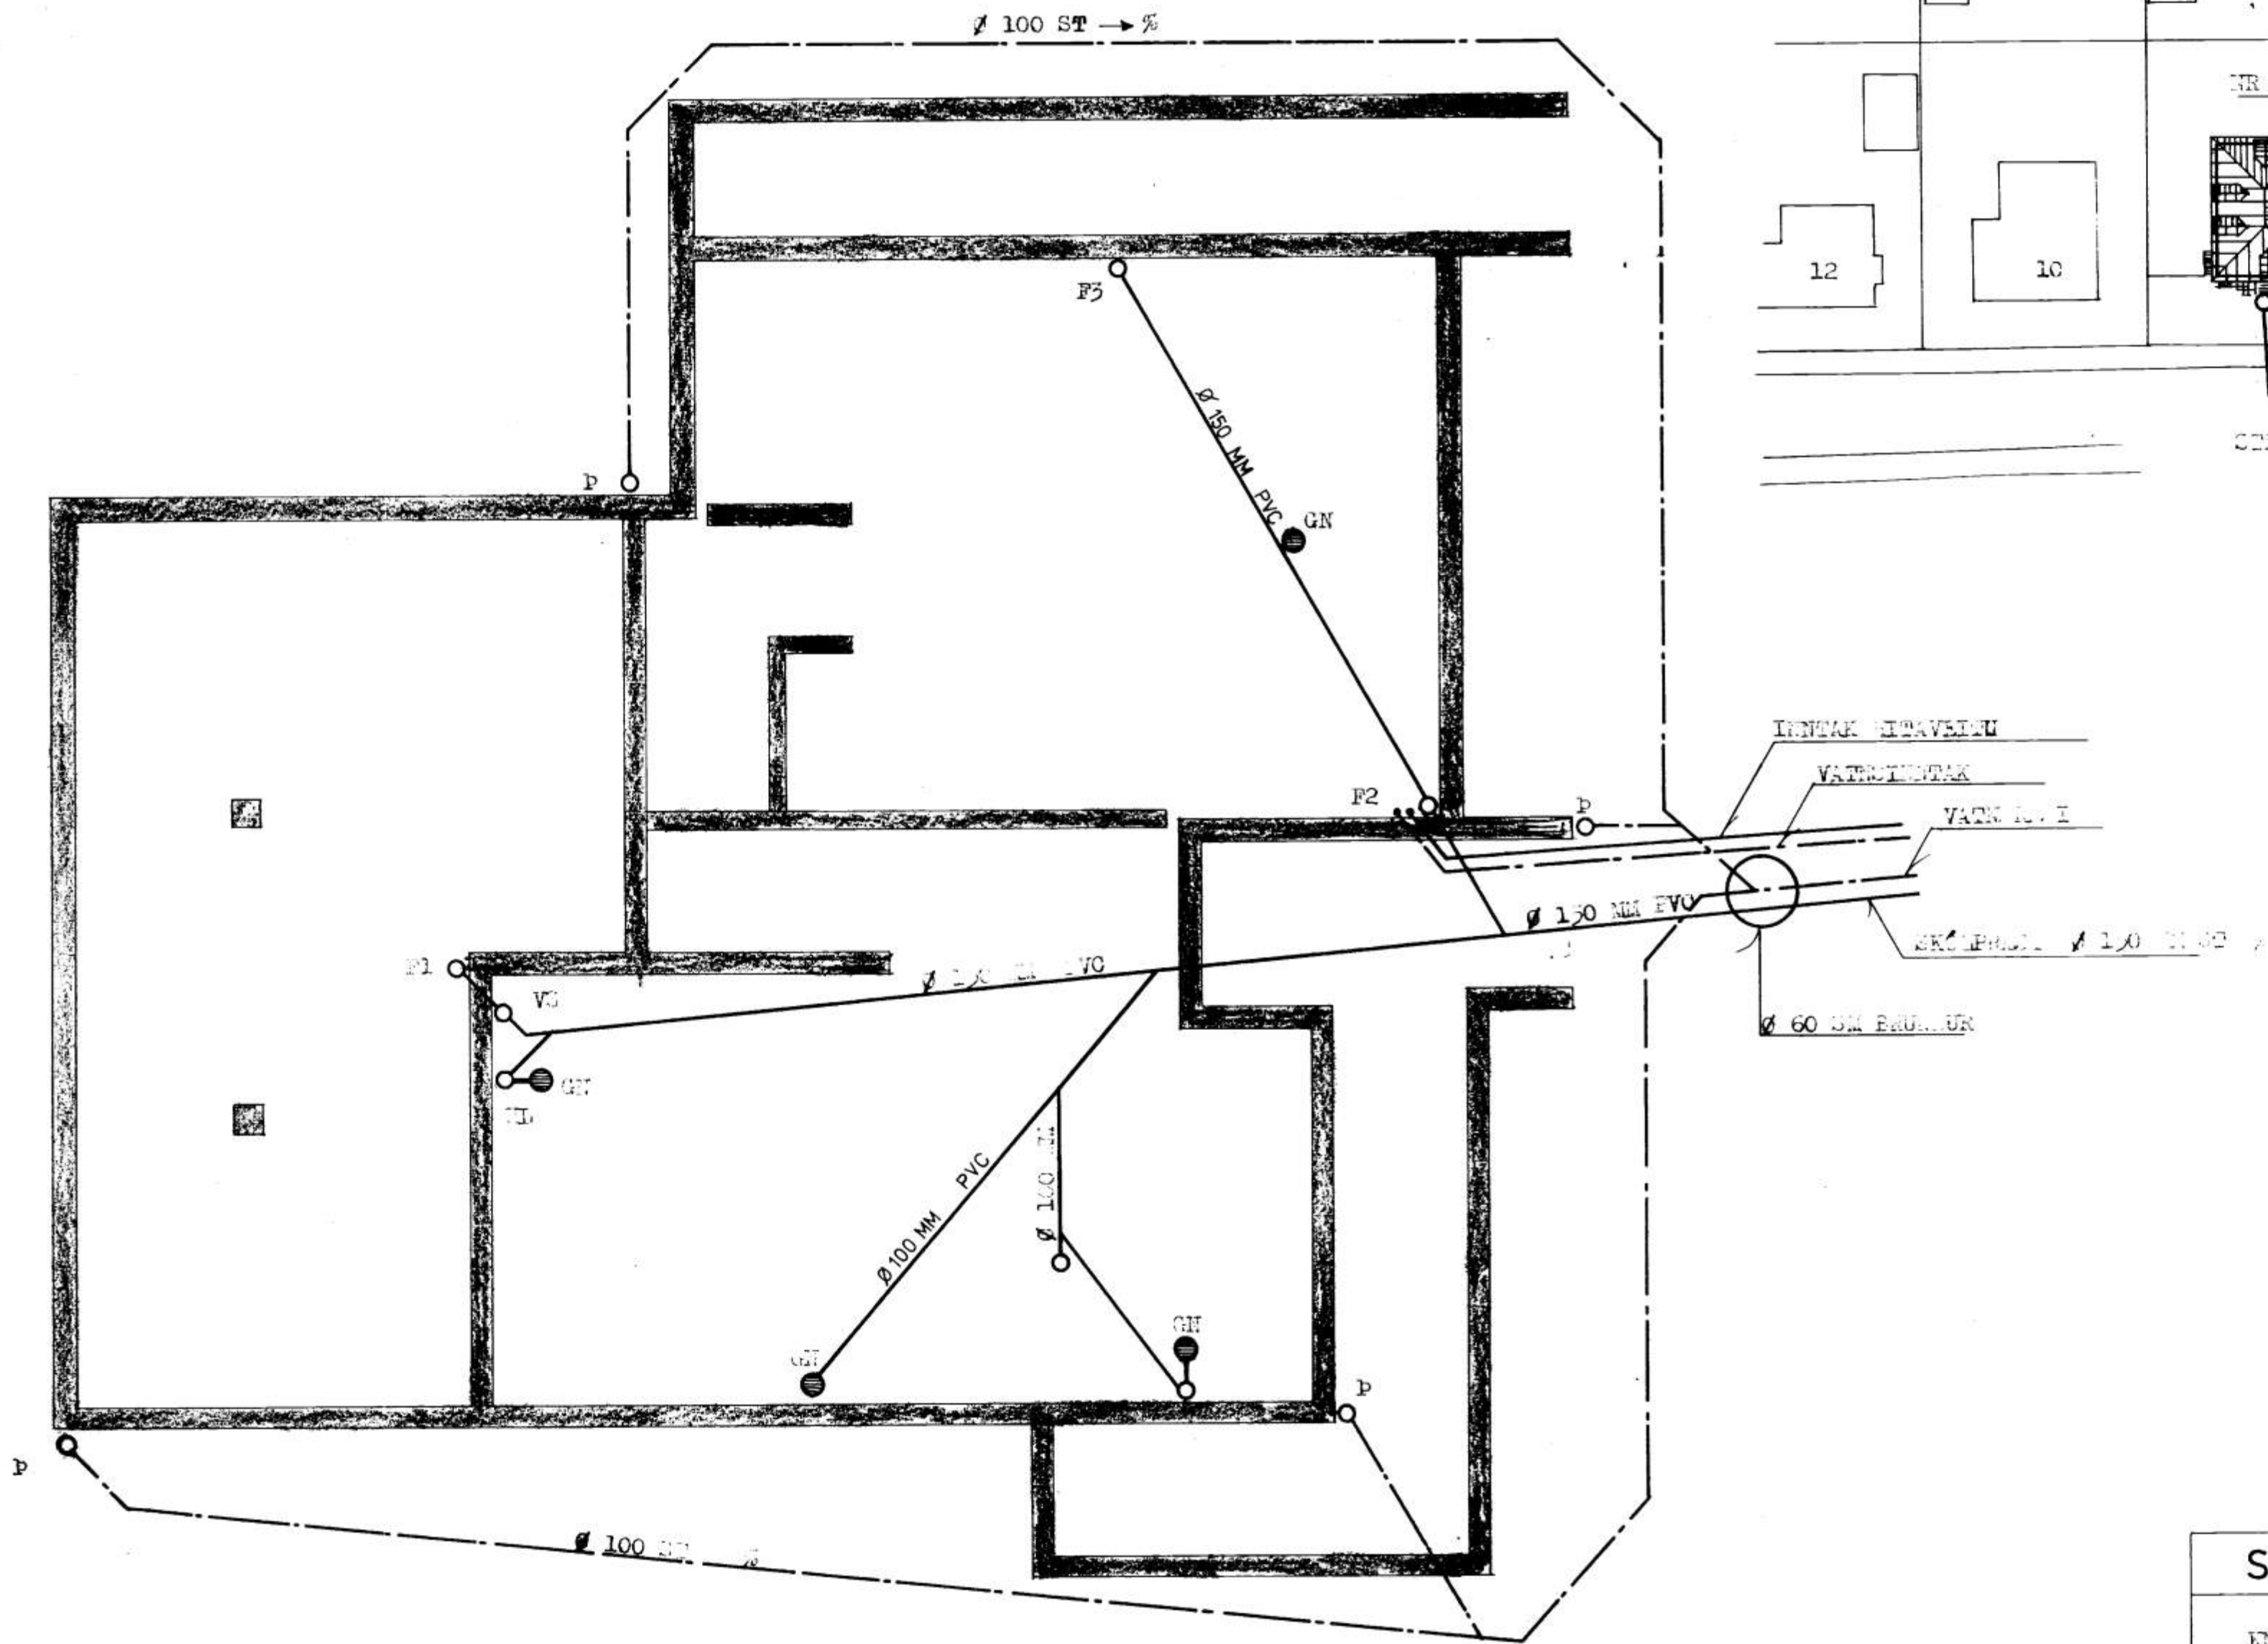

STREMBUGATA 8 VESTMANNAEYJUM	
KNOTUR KEISLASON TÆKNIFRÆÐINGUR FURULUNDUR 5. GARDABA, 240 996.	LITILLI FRÆÐINGUR TÆKNIFRÆÐINGUR LITILLI FRÆÐINGUR LITILLI FRÆÐINGUR
MÁL. 1:50.	NR: 105.02.91.
MAI '82 LITILLI FRÆÐINGUR LITILLI FRÆÐINGUR	