

2330

SAMÞYKKI AF ÞYGGINGARFULLFRUA


2001



BYGGINGARFULLFRUINN VESTMANNNAEYJUM

NR	DAGS.	BREYTING
A		
B		
C		
D		
E		
F		
G		
H		

SKÝRINGAR

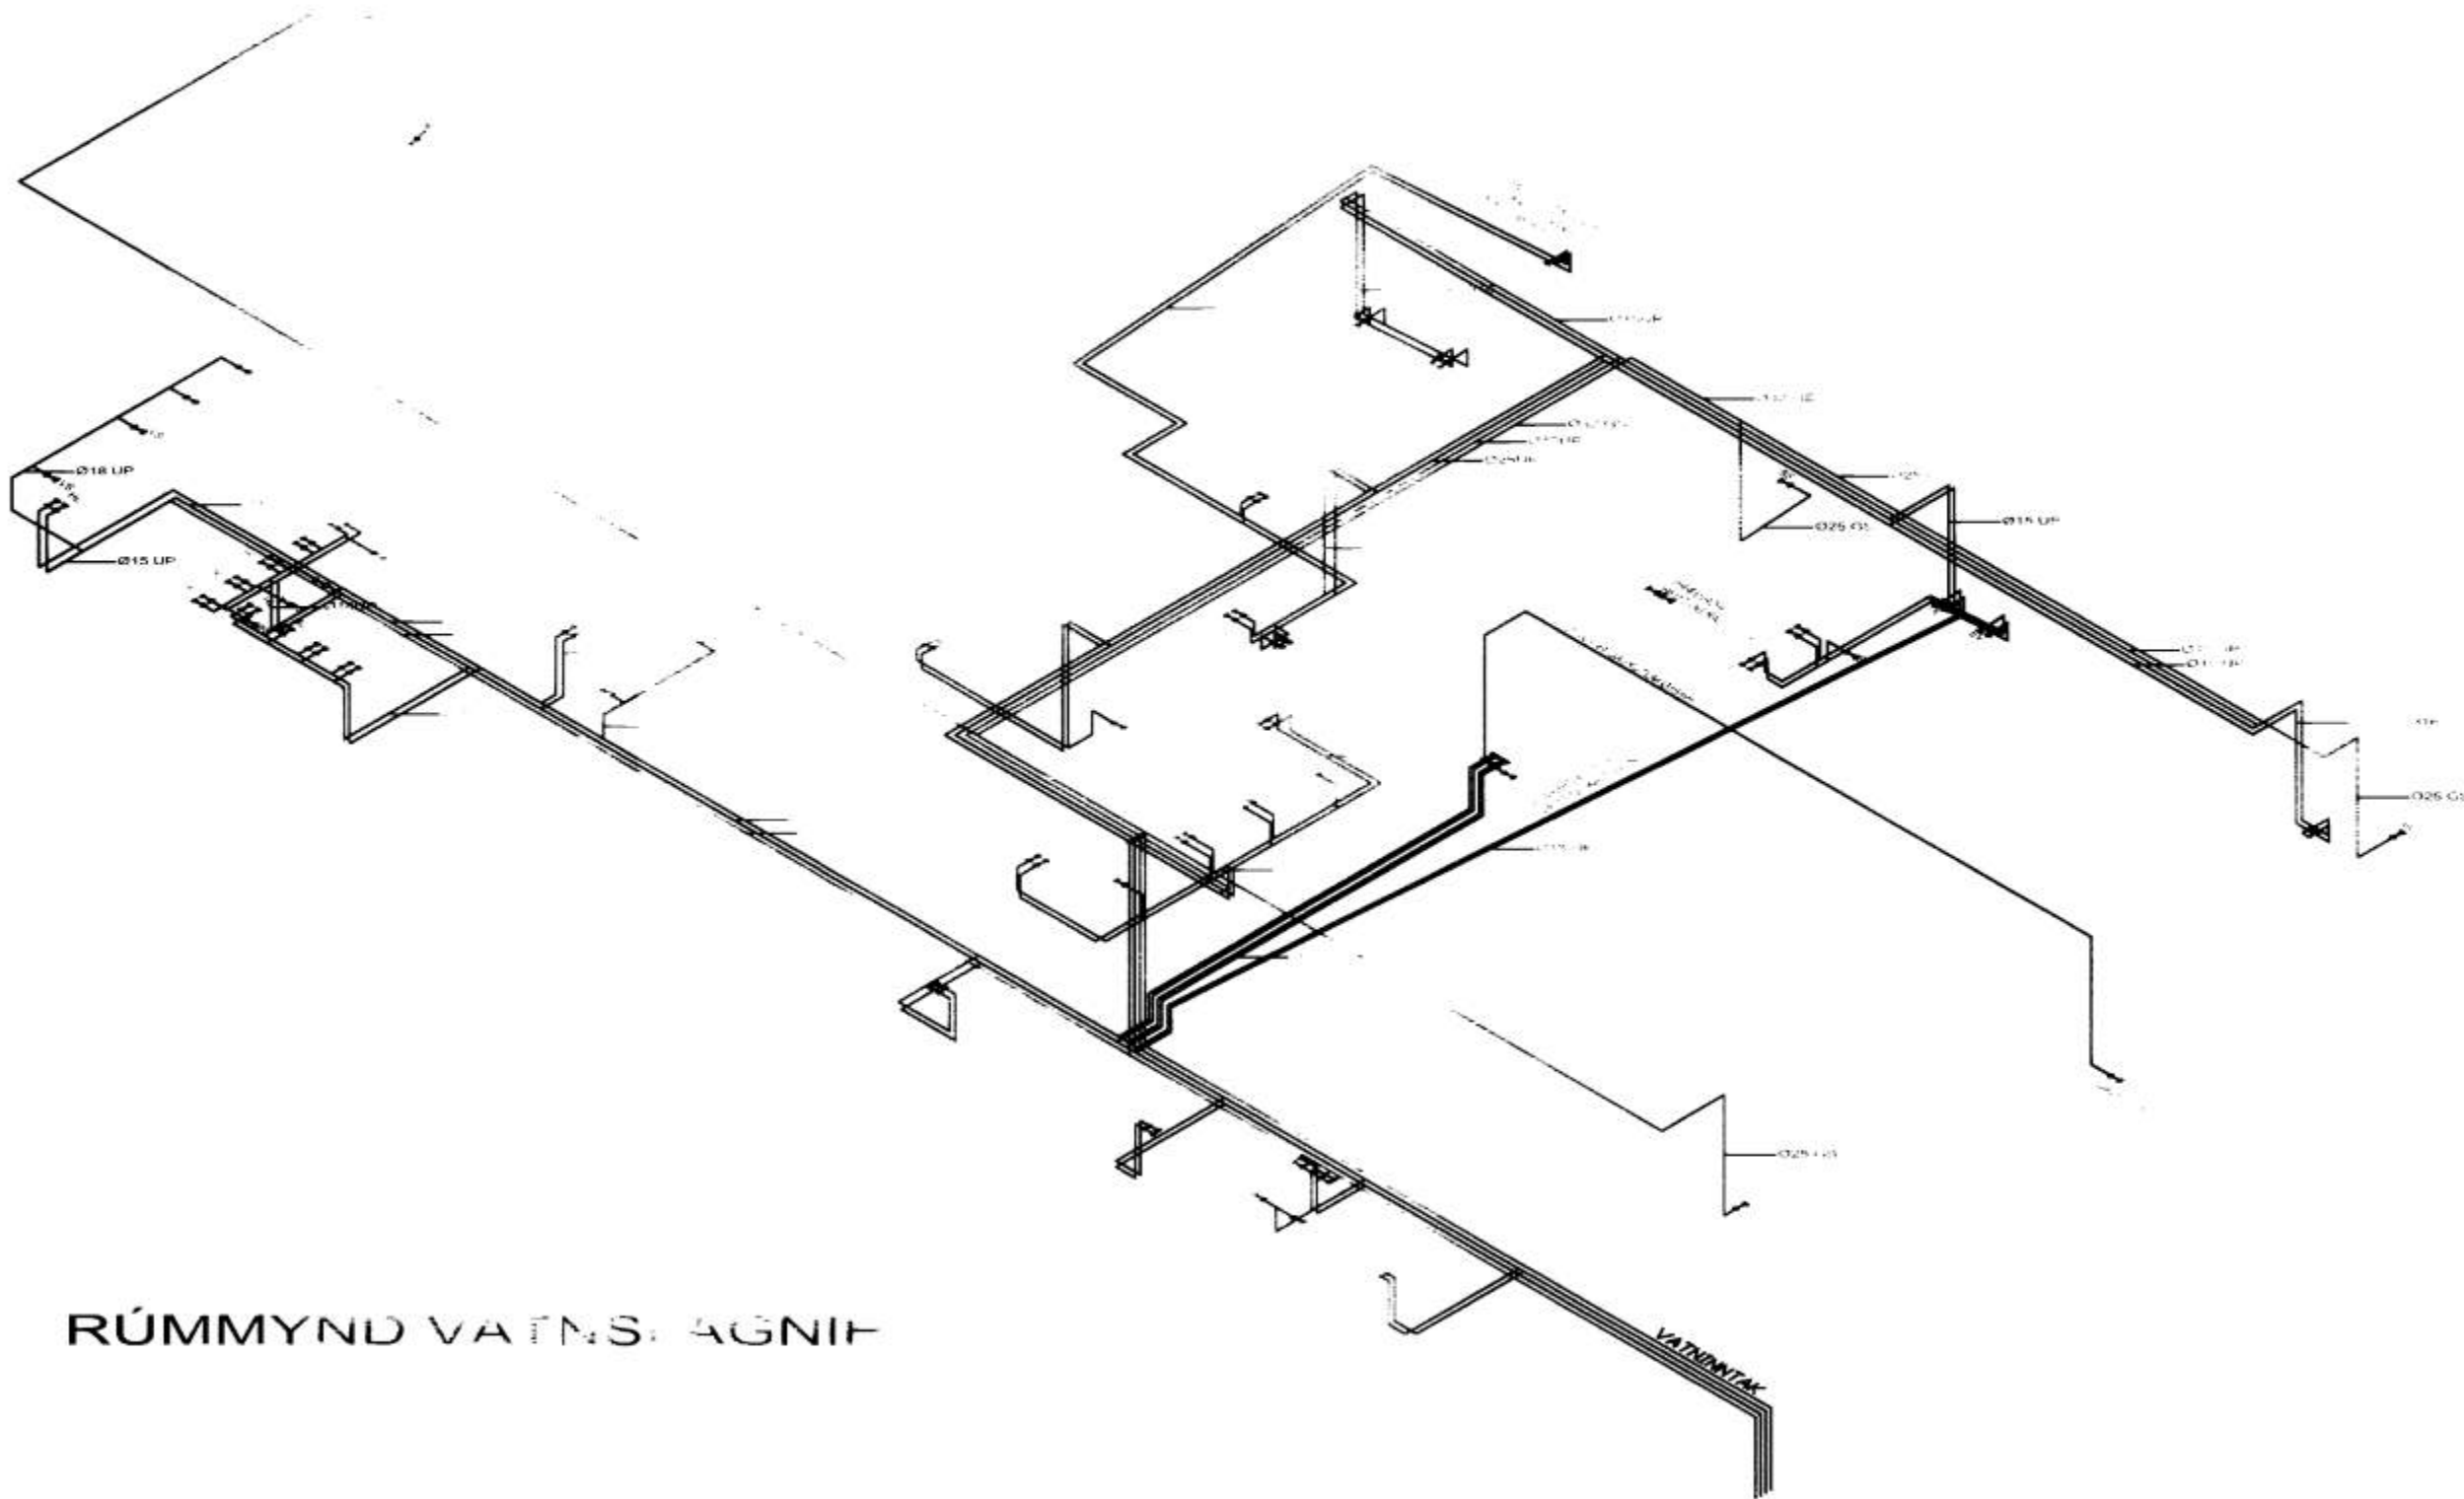

RÚMMYND VAÞNS-AGNIF

**Teiknistofa PZ ehf**  
 Ráðgjafarverkfræðipjónusta




Verkefni  

Verkefni  
 RÚMMYND VAÞNS-AGNIF

Dags	Hannað	Verk.nr	Mælikvarði
04.04.01	PR	15	
Yfirfarð	Teiknað	Teikn.nr	Breyting
		325	
Samþykkt			