

ÍBÚÐARHÚS. NR. 18 VÍÐ STREMBUGÖTU 18


EIGN BRYNJAR FRANSSON

MÁL. 1:100


SAMBYKT. 18/4-1861  
TRÉSMÍÐUR. Hafsteinn Ágústsson  
MÚRARI. Þjórlaifur Guðnason




SUDUR

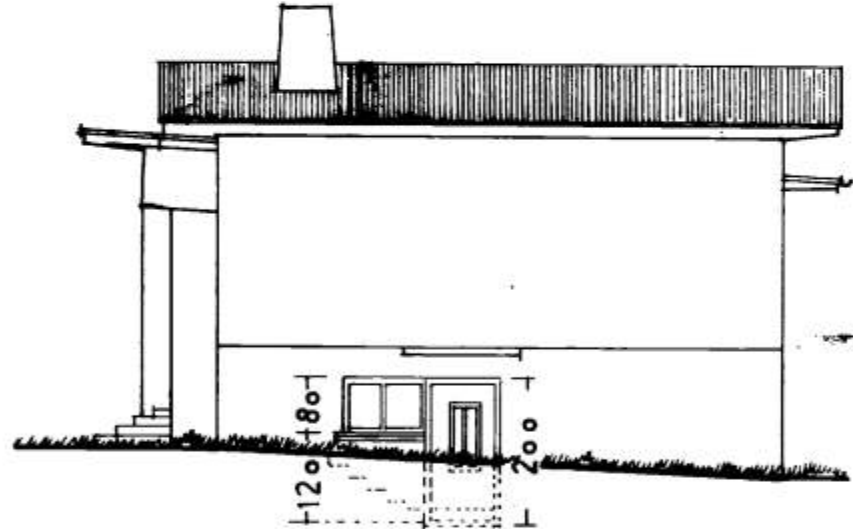



AUSTUR

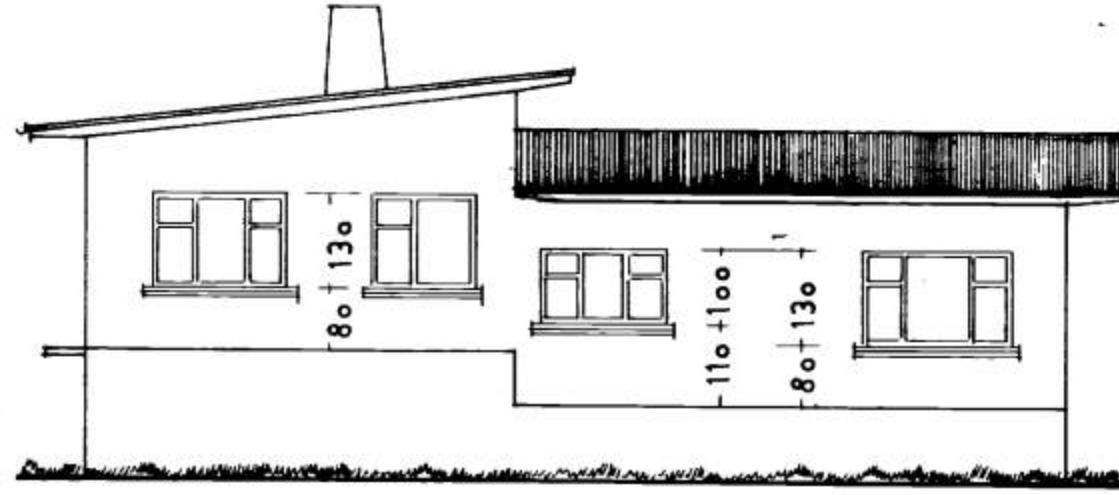


NORÐUR

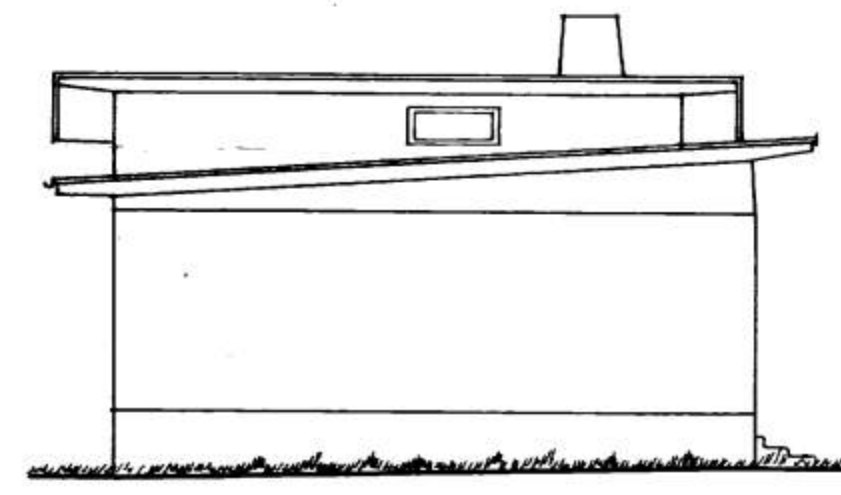


VESTUR

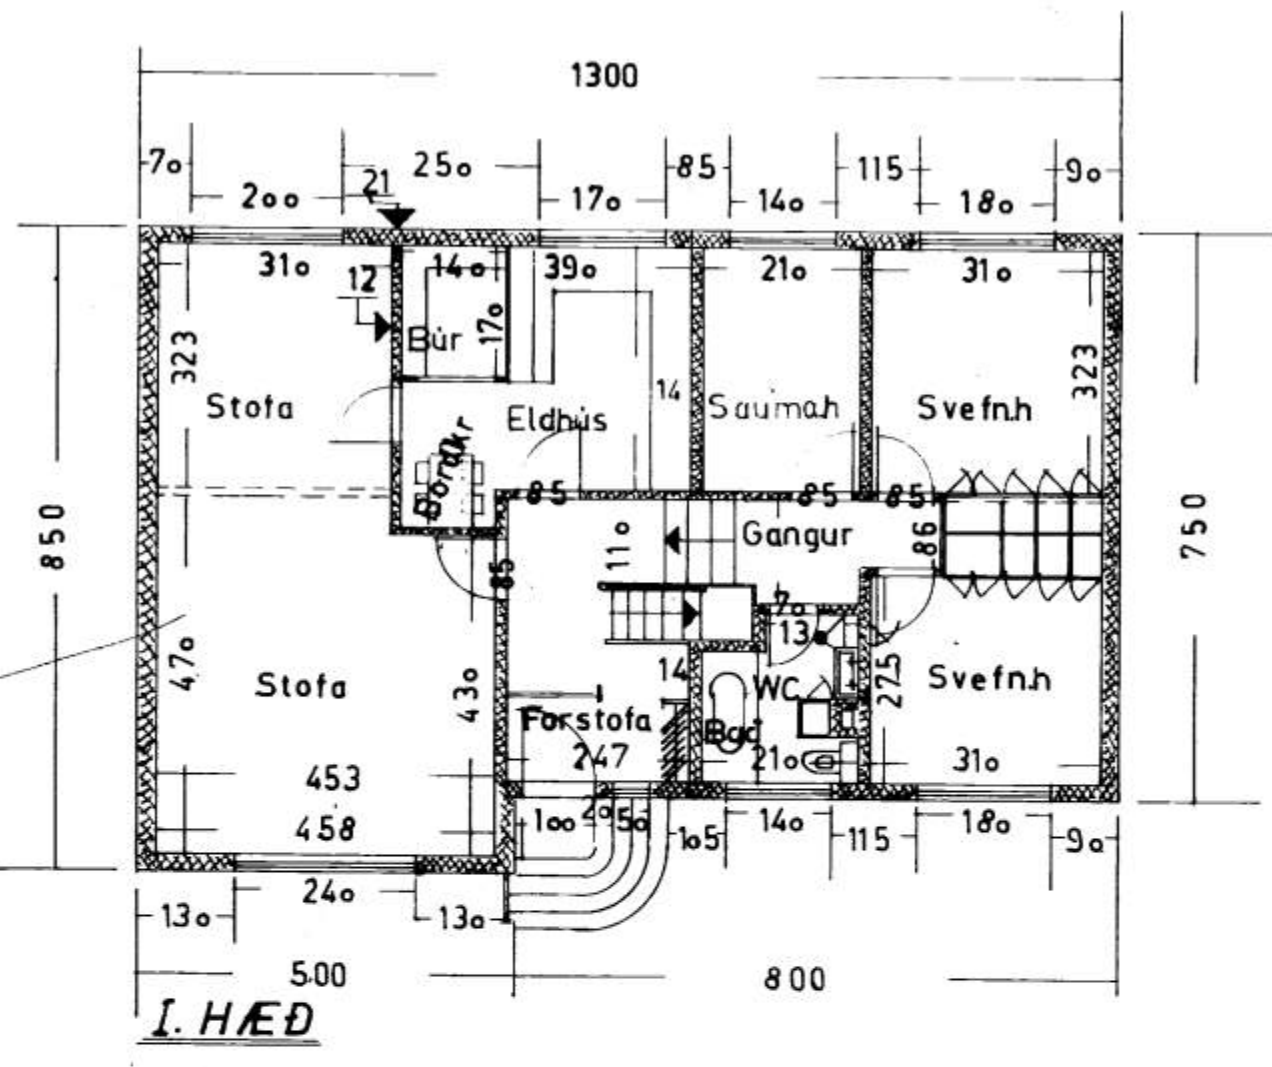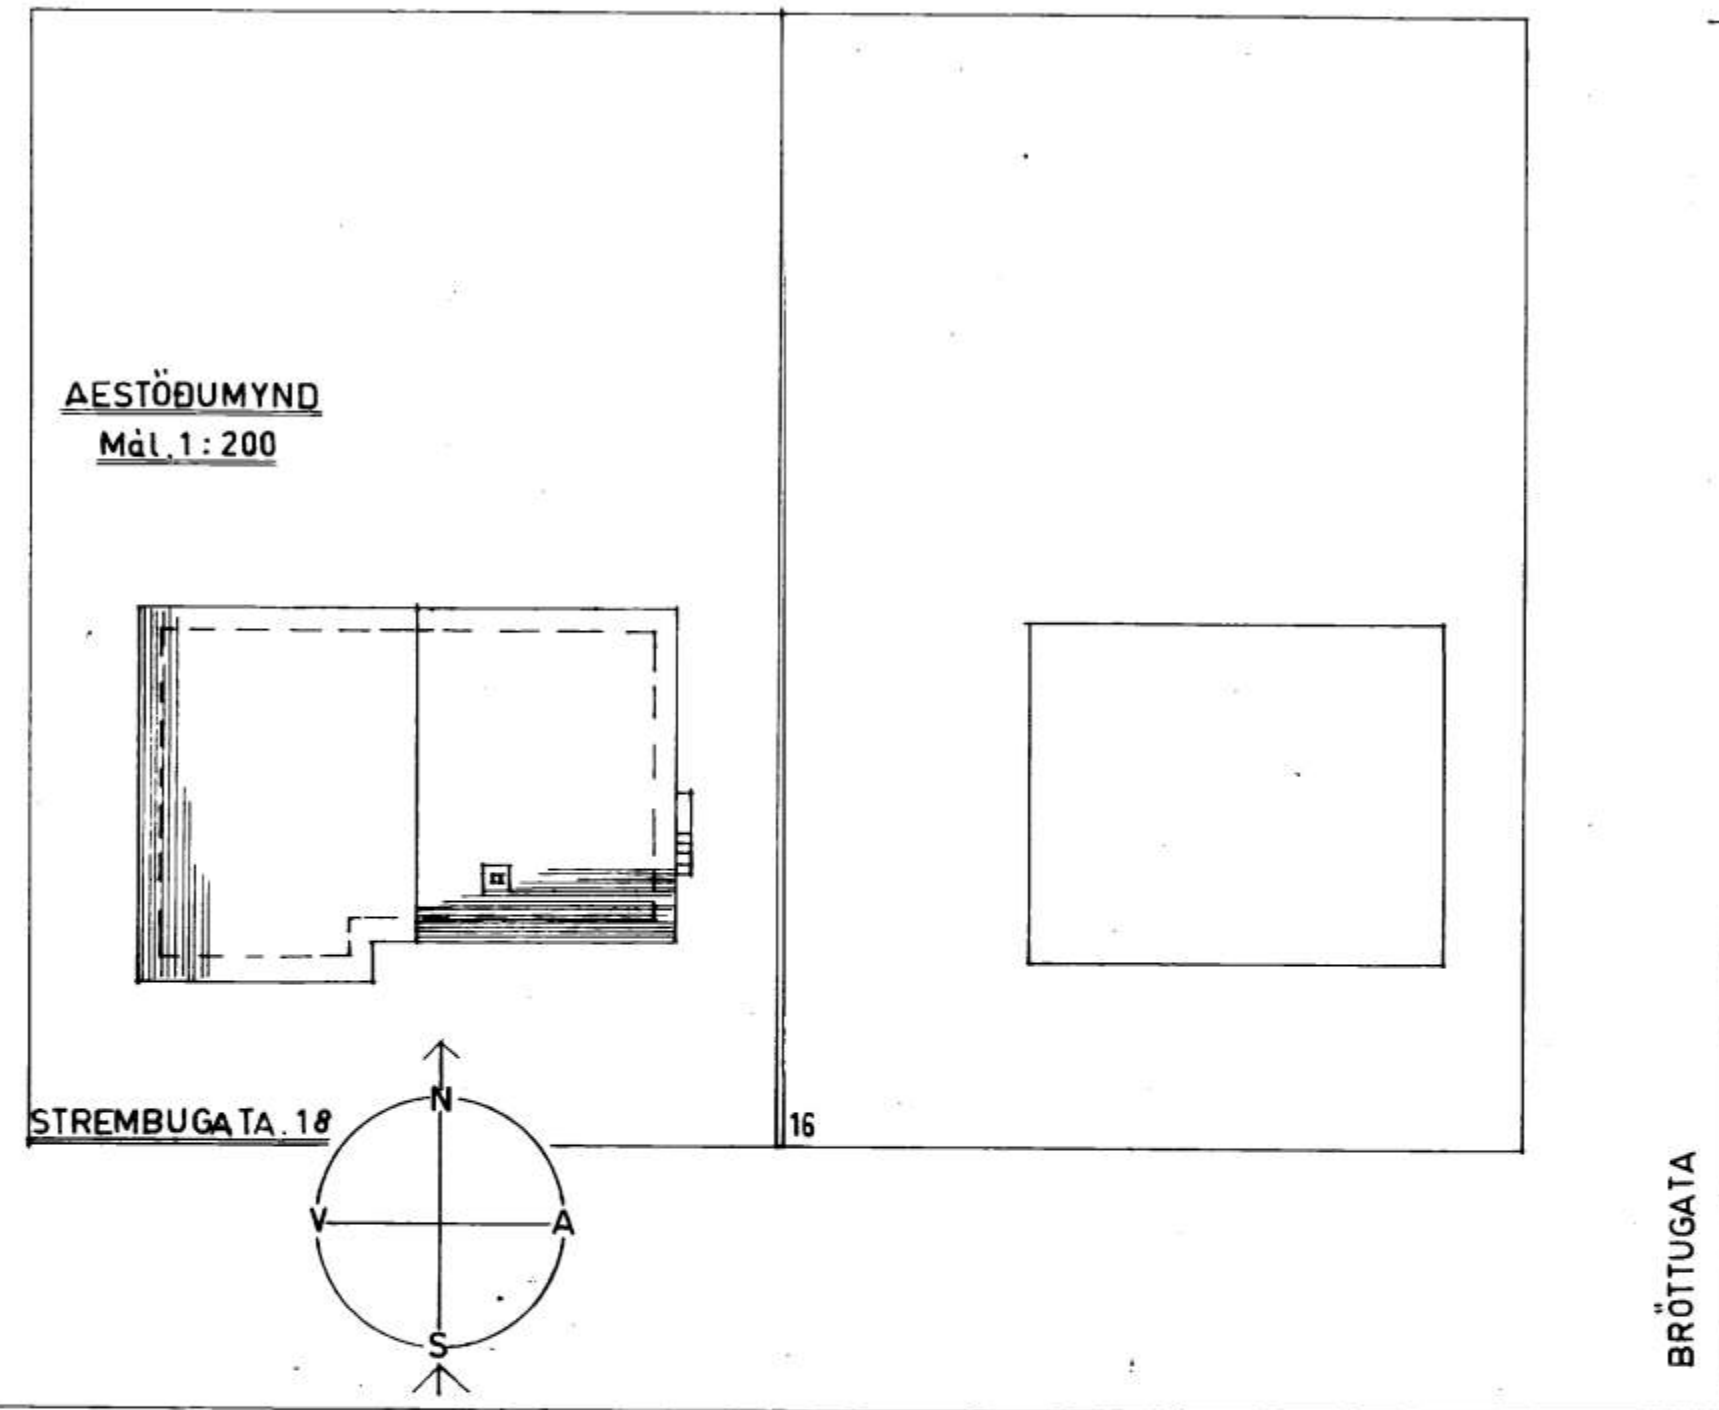

I. HÆÐ

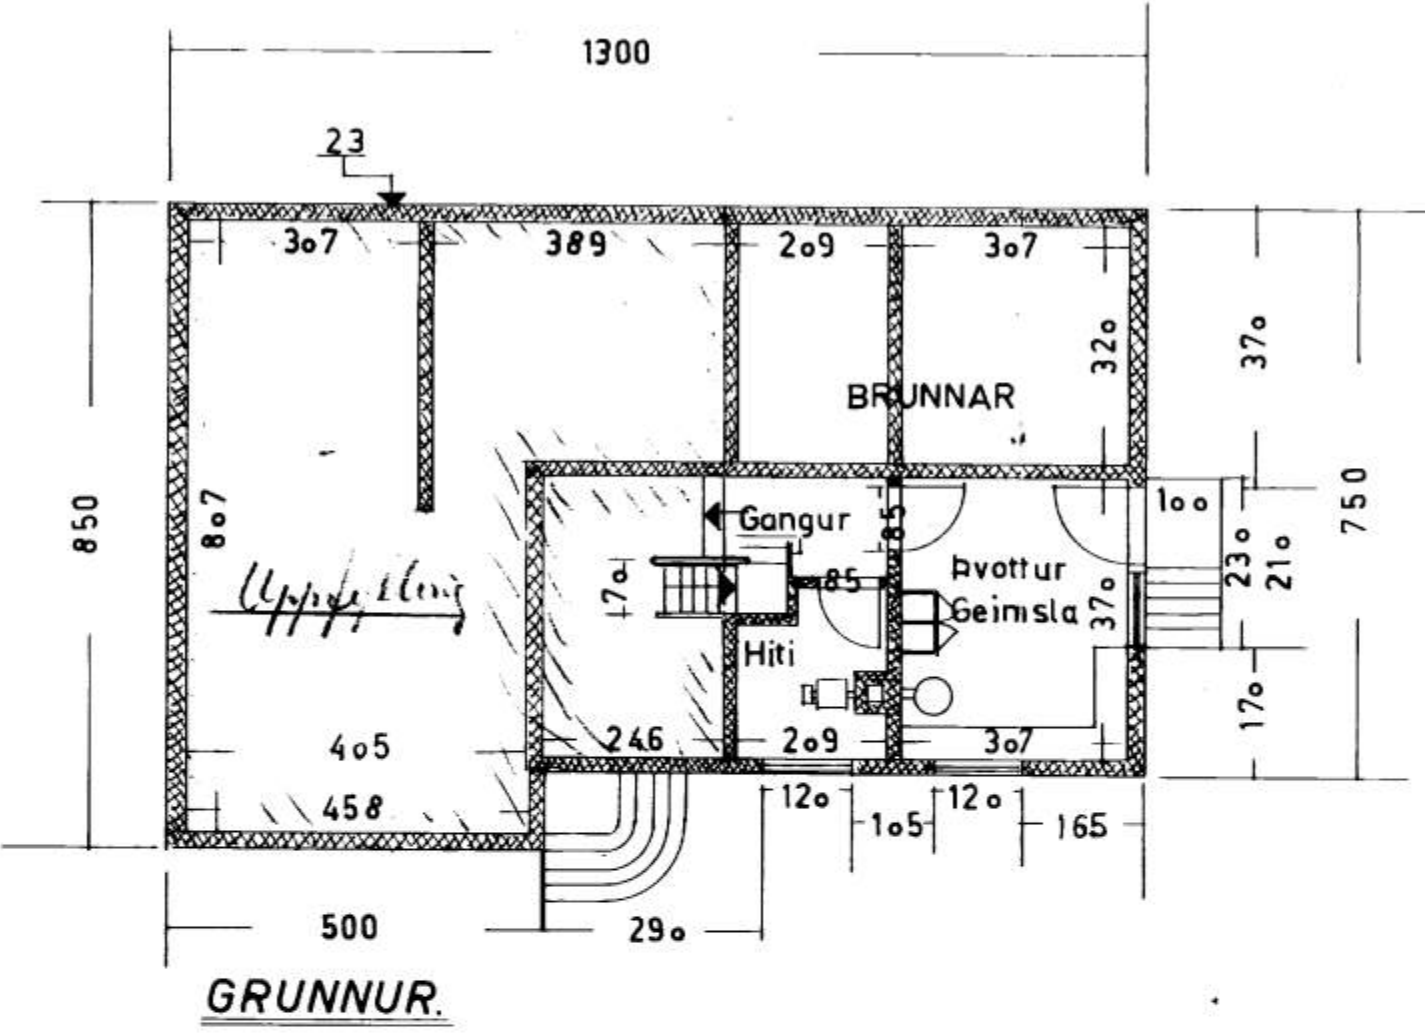

GRUNNUR

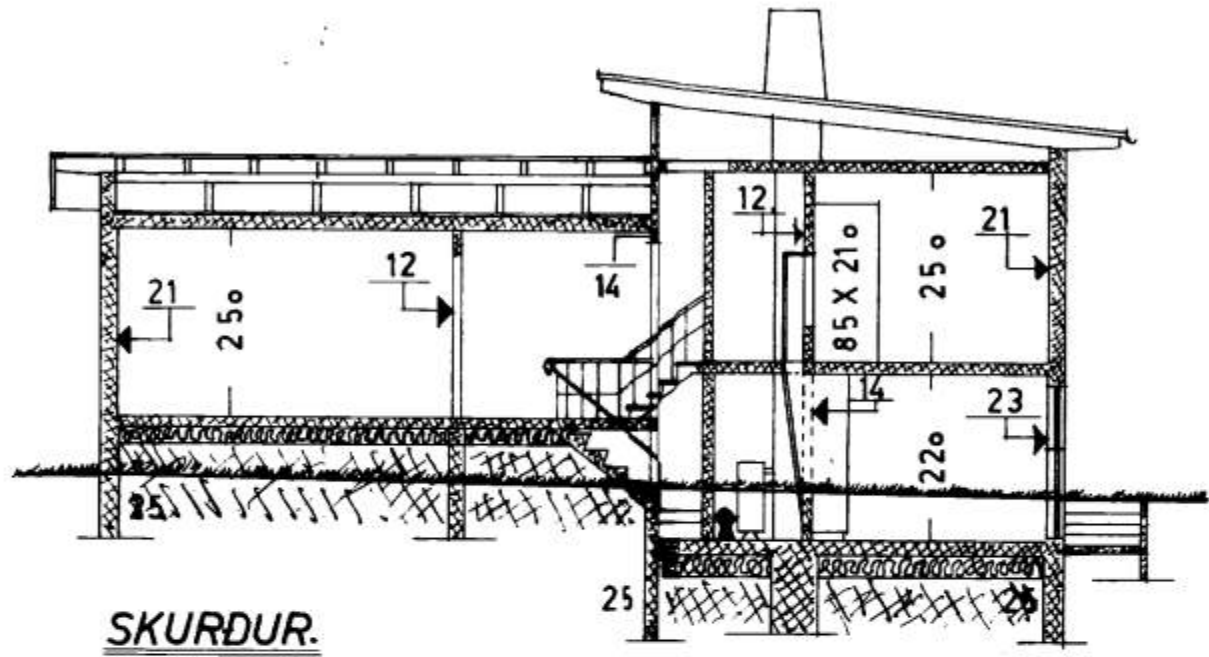

SKURDUR

í Vestmannaeyjum 18/4 '61  
Ólafur B. Magnússon

Hús 102,5m<sup>2</sup>  
Íbúð 247m<sup>3</sup>  
Lóð 600m<sup>2</sup>  
Brunnur 36,3m<sup>3</sup>

5-20-25  
5-20-25