


SAMÞYKKT AF BYGGINGARFULLTRÚA

23 JÚLÍ 2008  
 BYGGINGARFULLTRÚNNI VESTMANNAEYJUM

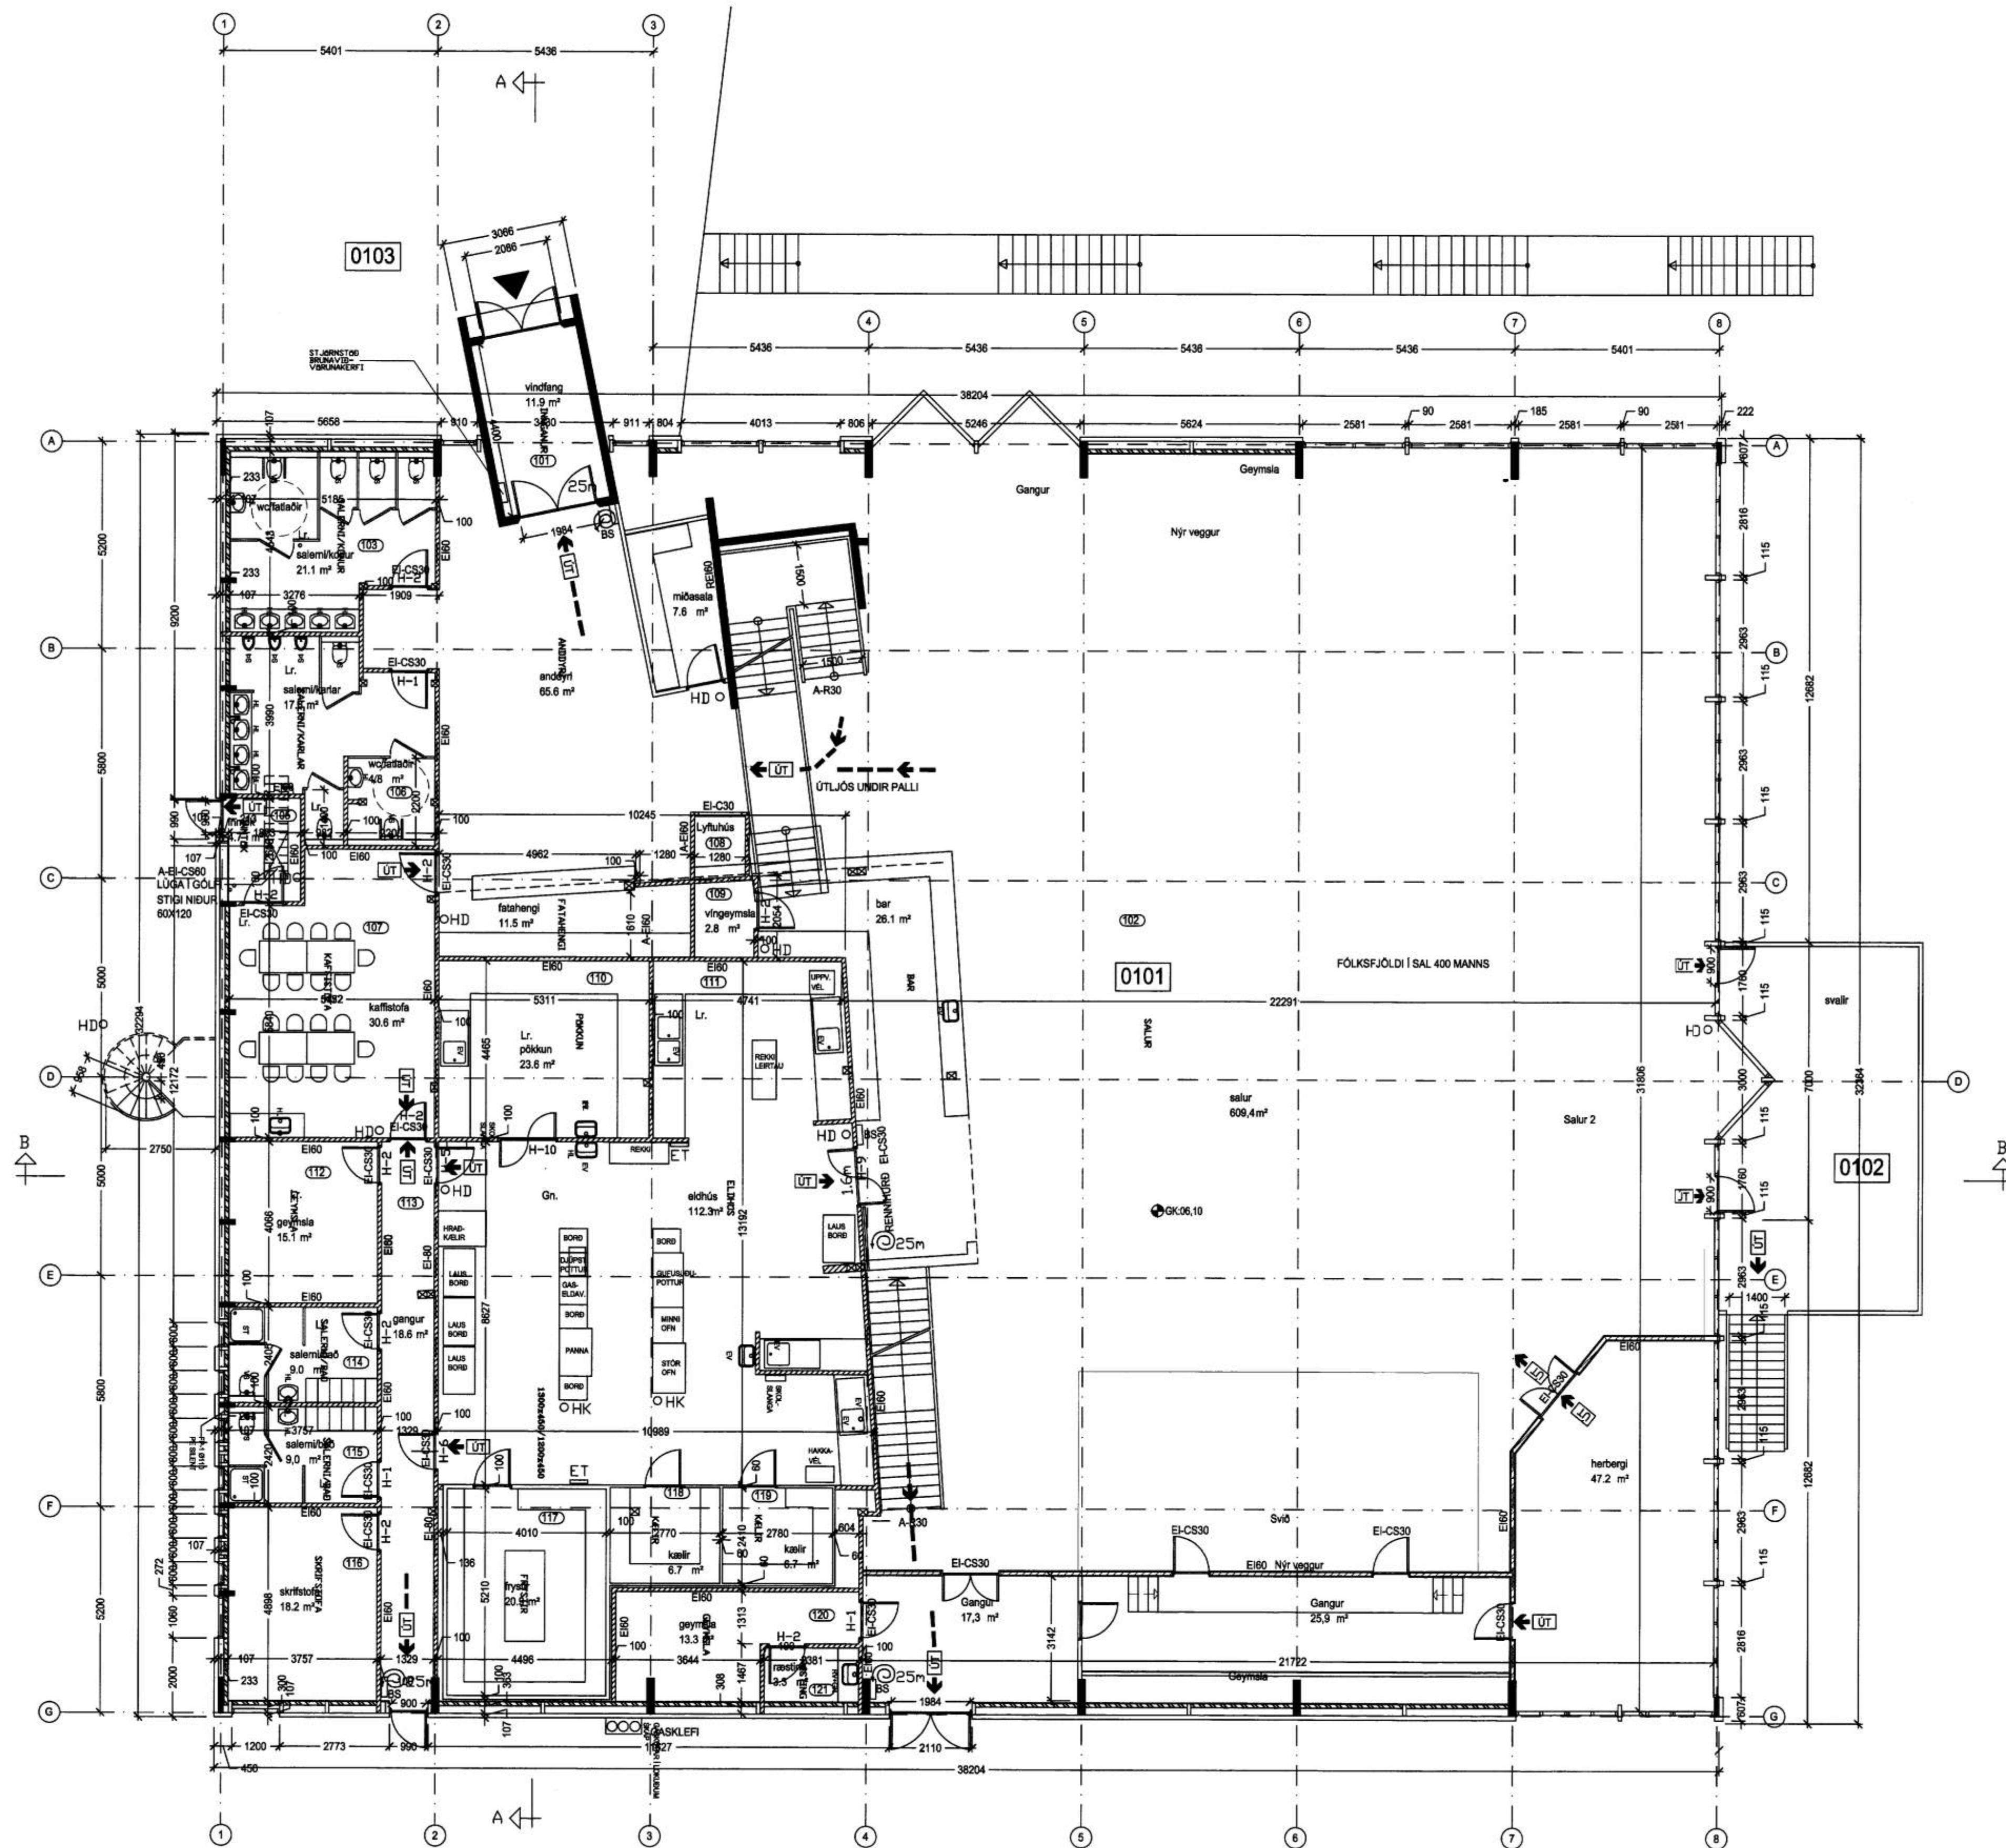

NR	DAGS.	BREYTING
A	07.08	TEXTI OG MÁLSETNING
B		
C		
D		
E		
F		
G		
H		

**SKÝRINGAR**

NÝFRAMKVÆMDIR VEGGIR/ LOFT

VEGGIR:  
 VEGGUR MEDFRAM AUSTURVEGG Í SAL OG UPPI Á PALLI  
 GIFSVEGGIR 95 MM UPPISTADUR OG 2X 13 MM GIFS  
 EINANGRADIR MED A.M.K. 50 MM STEINULL

LOFT/ ÞAK  
 TAKA SKAL NIÐUR NIÐURFELLD LOFT Á AUSTURÞEKJU  
 KLÆÐA MED 2X 13 MM GIFSI OG A.M.K. 50 MM STEINULL

HURDIR Í NÝJA VEGGI  
 ALLAR HURDIR Í NÝJA VEGGI SKULU VERA EICS-30  
 EINNIG SKAL SETJA NÝJAR HURDIR Í NDRAUSTURHERB.

**Teiknistofa PZ ehf**  
 Ráðgjafarverkfræðipjónusta

FRV

Kirkjuvegi 23 900 Vestmannaeyjum Sími 481-2711 Fax-481-3076  
 Heimasíða <http://www.teiknistofa.is> Netfang [pz@teiknistofa.is](mailto:pz@teiknistofa.is)

Verkefni  
 VEITINGAÐUS VIÐ LÖNGULÁG  
 VESTMANNAEYJUM, ENDURBÆTUR

Verkefni  
 GRUNNMYND 1 HÆÐ

Dags.	Hannað	Verk.nr	Mælikvarði
07.08		0036-2	1:100
Yfirarið	Teiknað	Teikn.nr	Breyting
	BB	103	A

Samþykkt *Pinn Pinn*