


SAMPYKKT AF BYGGINGARFULLTRÚA
 23 JÚLÍ 2008
 BYGGINGARFULLTRÚNNI VESTMANNAEYJUM

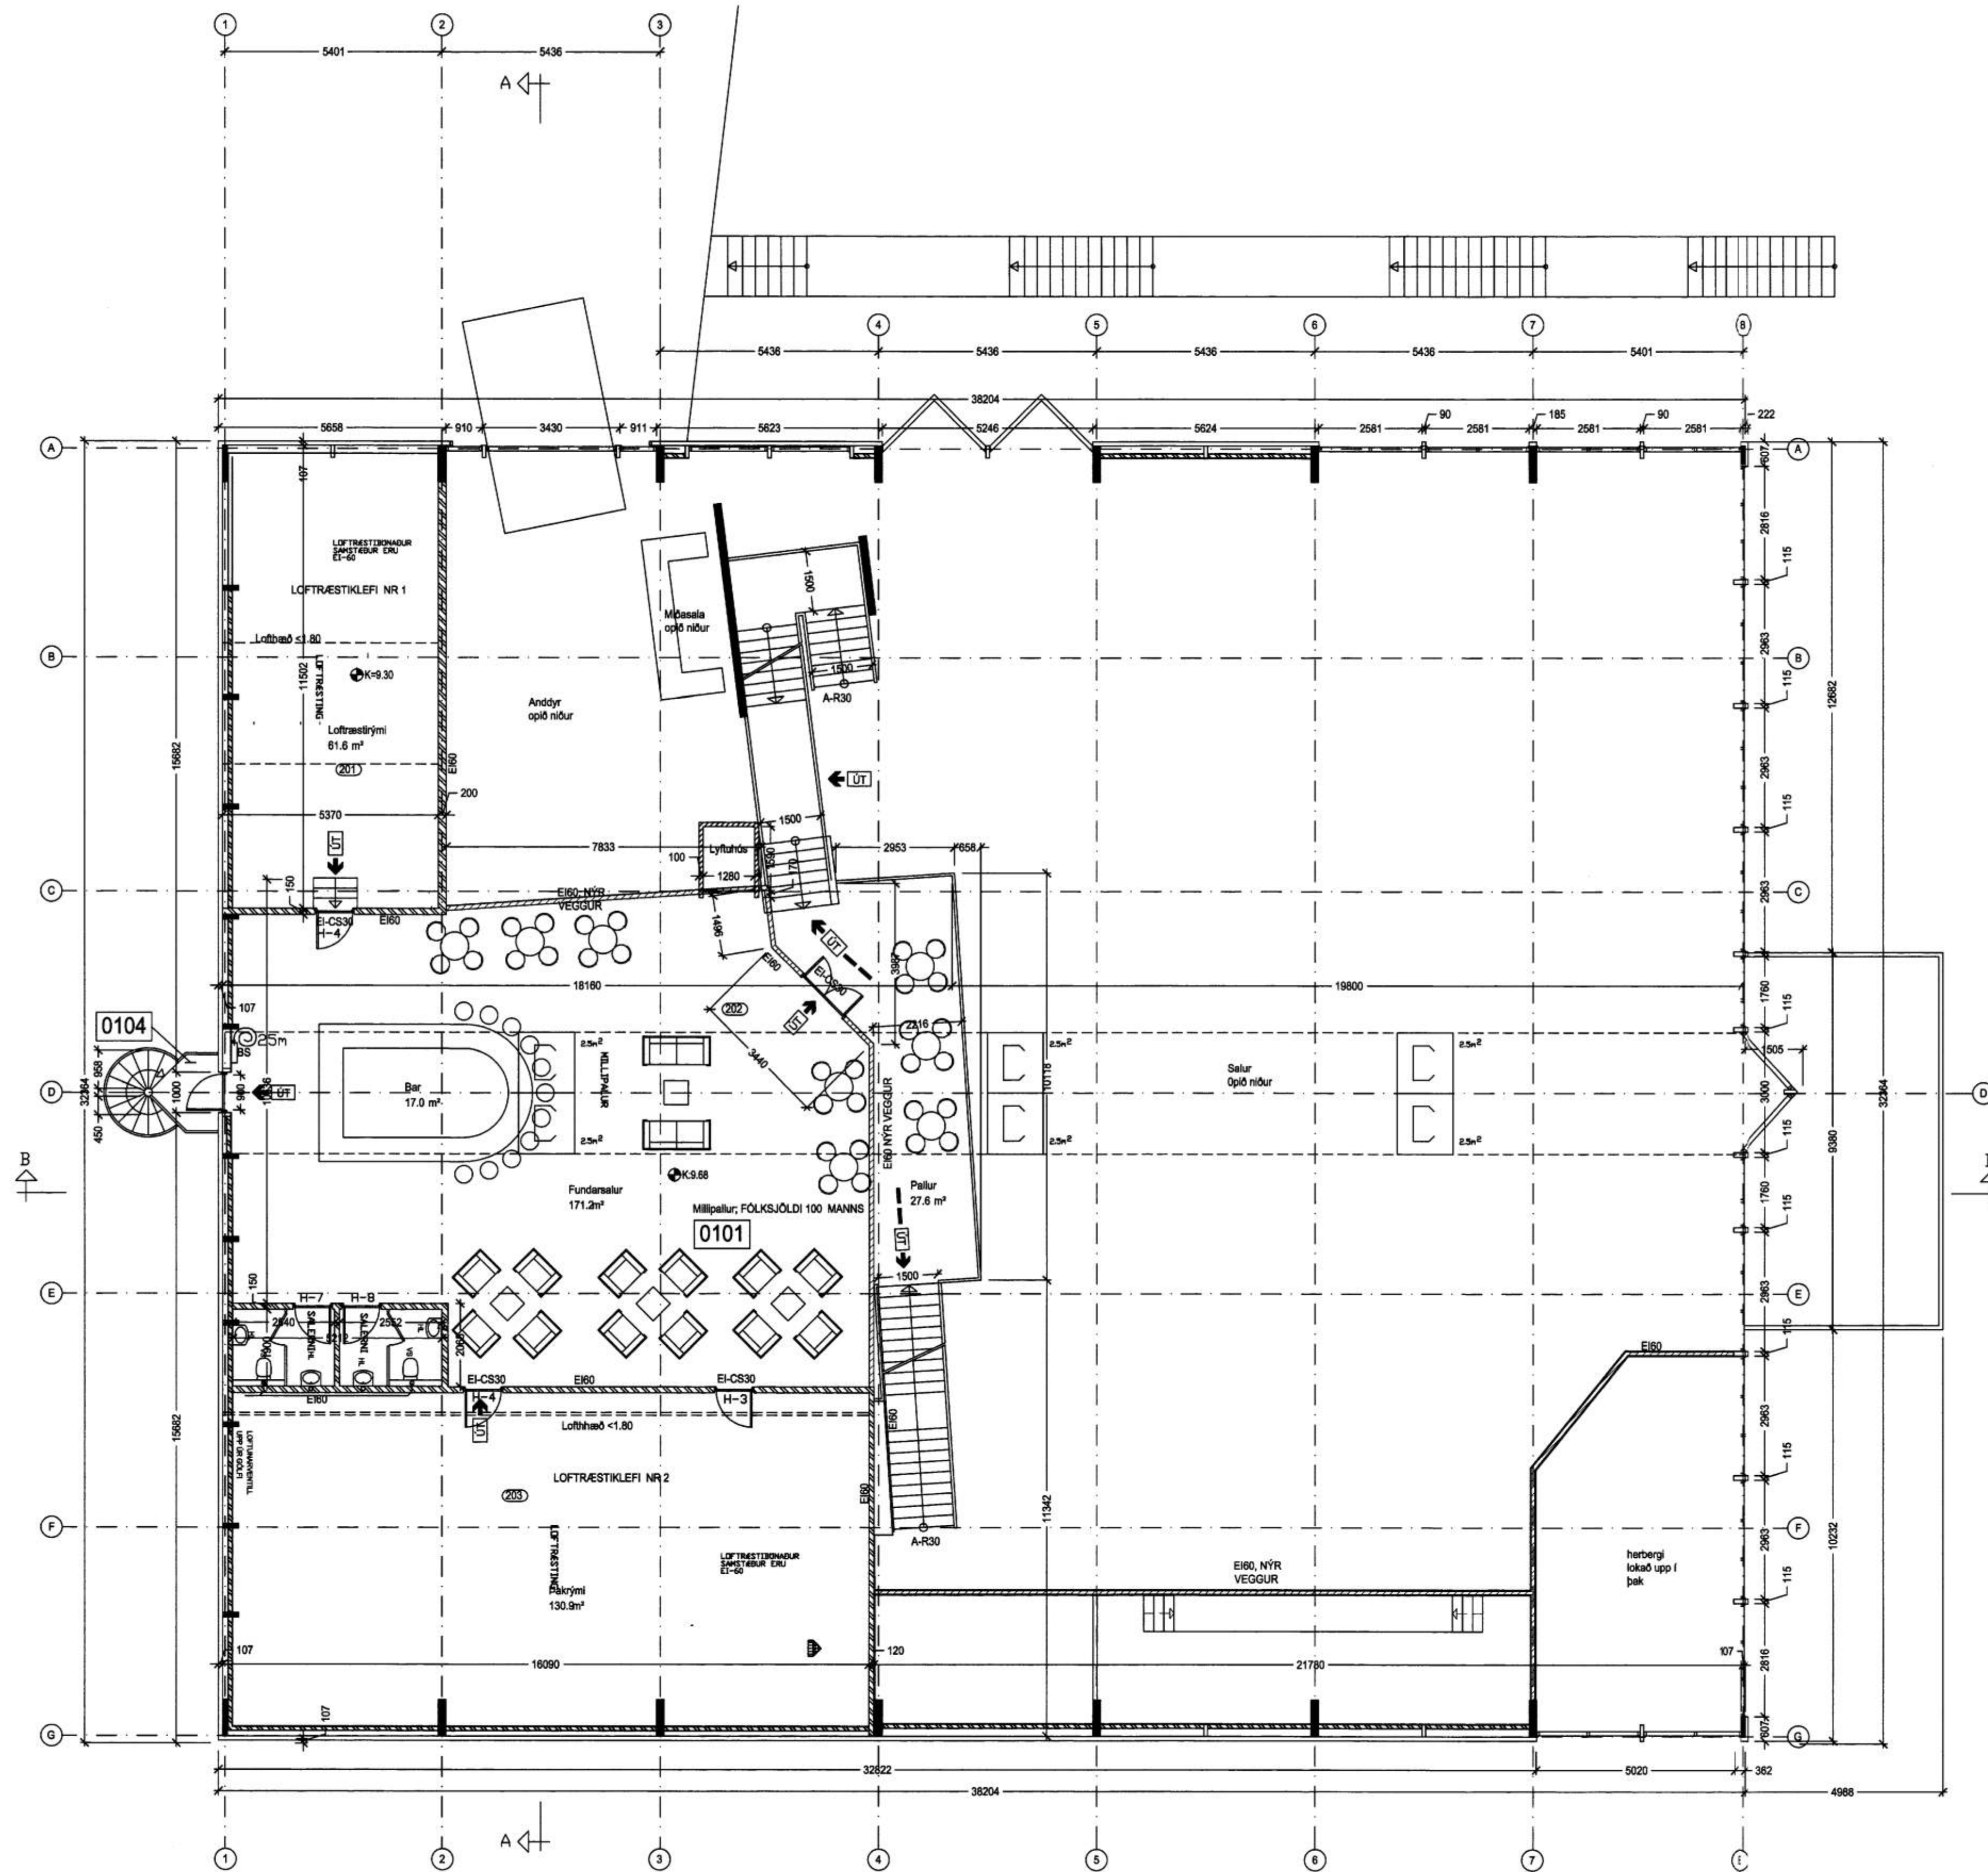

NR	DAGS.	BREYTING
A	07.08	TEXTI OG MÁLSETNING
B		
C		
D		
E		
F		
G		
H		

SKÝRINGAR

Teiknistofa PZ ehf
 Ráðgjafarverkefniþjónusta



Kirkjuvegi 23 900 Vestmannaeyjum Sími 481-2711 Fax-481-3076
 Heimasíða <http://www.teiknistofa.is> Netfang pz@teiknistofa.is

Verkefni
 VEITINGAÐS VIÐ LÖNGULAG
 VESTMANNAEYJUM, ENDURBÆTUR

Verkefni
 GRUNNMYND 2 HÆÐ

Dags.	Hannað	Verk.nr	Mælikvarði
07.08	PZ	0036-2	1:100
Yfirarið	Teiknað	Teikn.nr	Breyting
	BB	104	A

Sampykkt *Rann Lohmann*