


Sneiðing E-E
mkv: 1:50

Skýringar

NLR	Náttúruleg loftþræsting
VLR	Vélar loftþræsting
GN	Gölmúrfall
PNF	Þakniðurfall
R	Reykkympari
HS	Heiðisstaði
SLT	Síðvæðing
BO	Þögnunarp
FGK	Frágenging gólfkoti
FLK	Frágenging loftakoti
AK	Aðhorfandi
SK	Steypuvæði
GI	Köli göllagnar
PK	Þakfallar
EB	Eftir brún steypu
NB	Náttúru brún steypu
K	Kötur á landi

Fyrirvari
Mál enu ymist í metrum (m) eða millimetrum (mm). Mælið ekki af teikningum.
Öll mál skal sanna á staðnum áður en smíð hefst.
Teikning skal lesin með viðeigandi gögnum, verkisgögnum og teikningum annarra hönnuða.
Teikning í stærri mælikvarða gilda umfram teikningar í smærri mælikvarða.
Misræmi og valfærðir skal lýkna arkitektum án tafar.

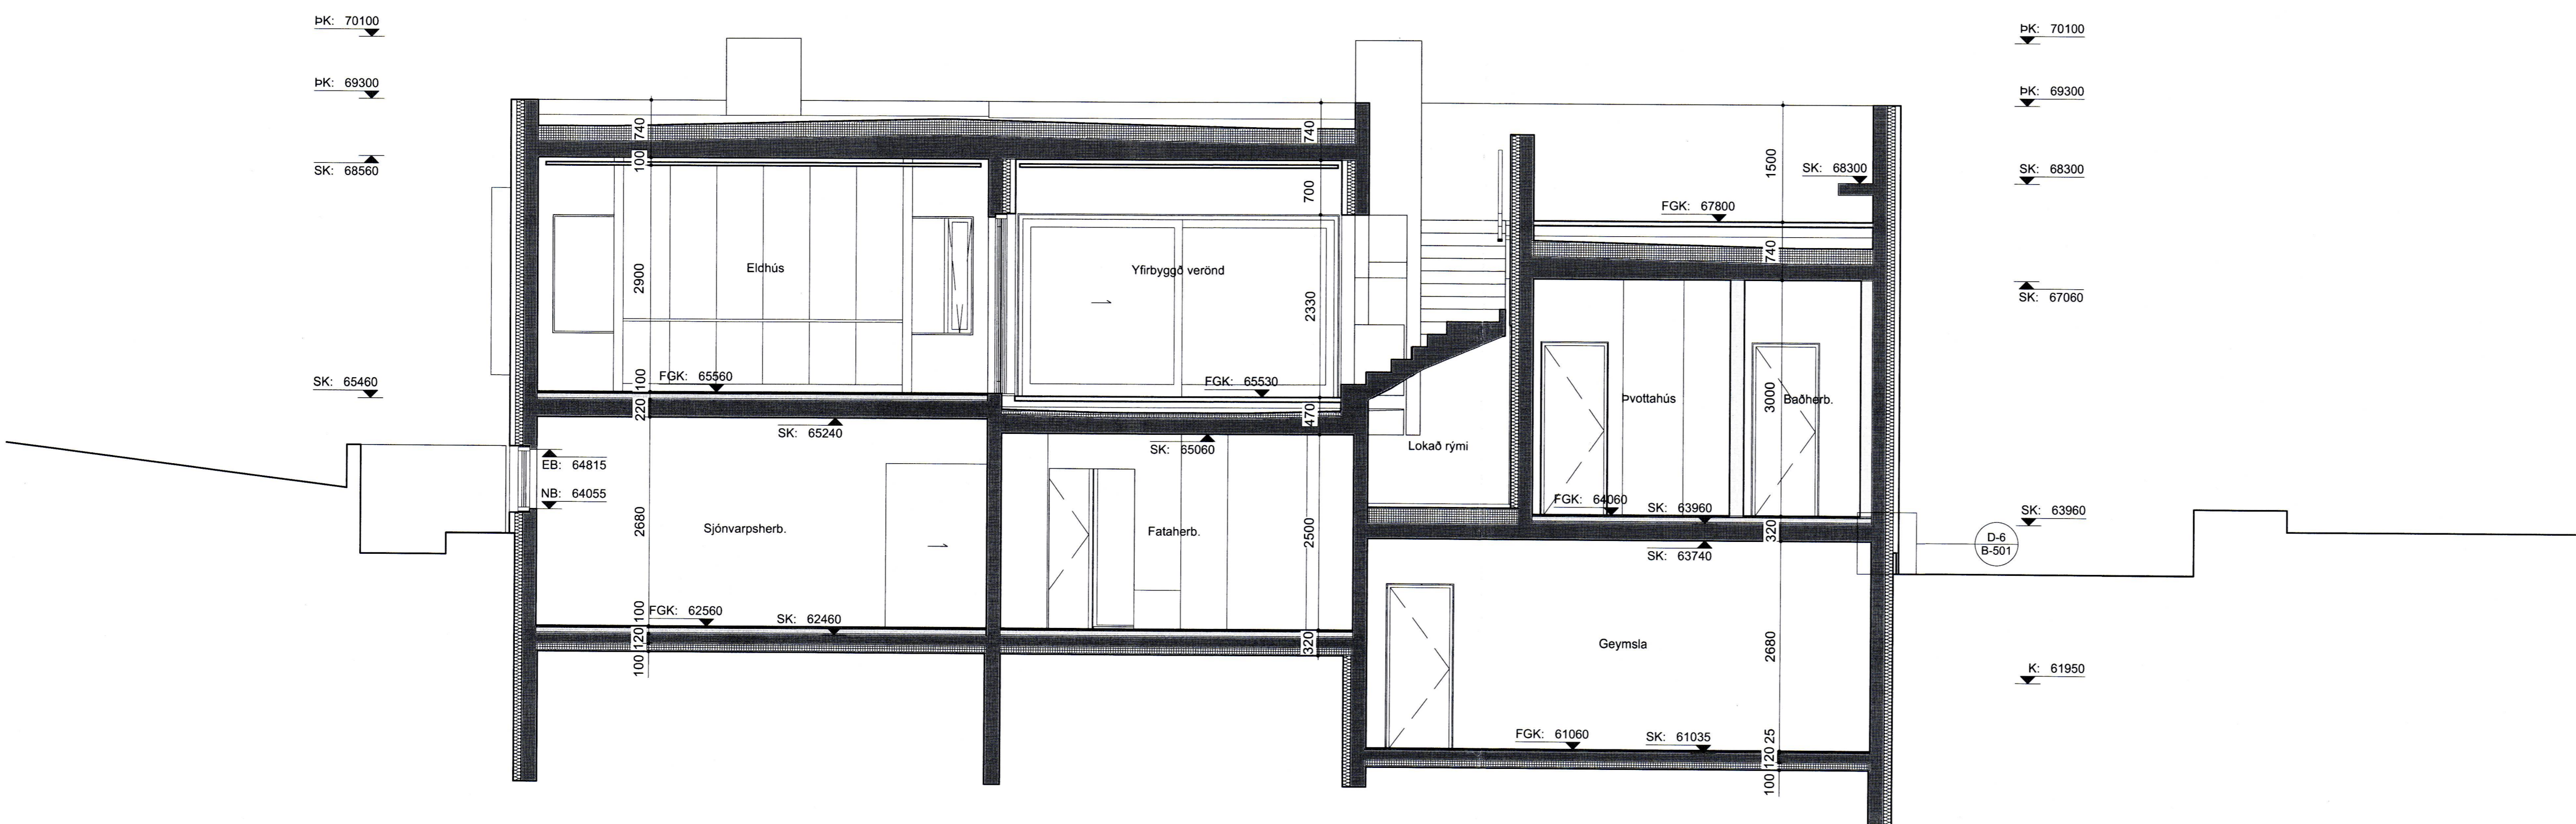

Sneiðing F-F
mkv: 1:50

Útgáfa	Breyting	Dags.
Suðurgerði 11		
Stgr. 8000-1 Landnr. L234239		
Einbýlishús		178
Tegund verks		Verkr.
Séruppdráttur		A1 / 1:50
Sneiðingar		Bláðast. - Mkv.
B-312		8/15
Raðnúmer	Útgáfa	Bláð
GV	AGLA	24.4.2023
Teiknað	Yfirfarið	Útgáfa dags.