


Útg.	Daga.	Skýring	Br. af:	Yfirt.
A	12.04.2023		JE	BK

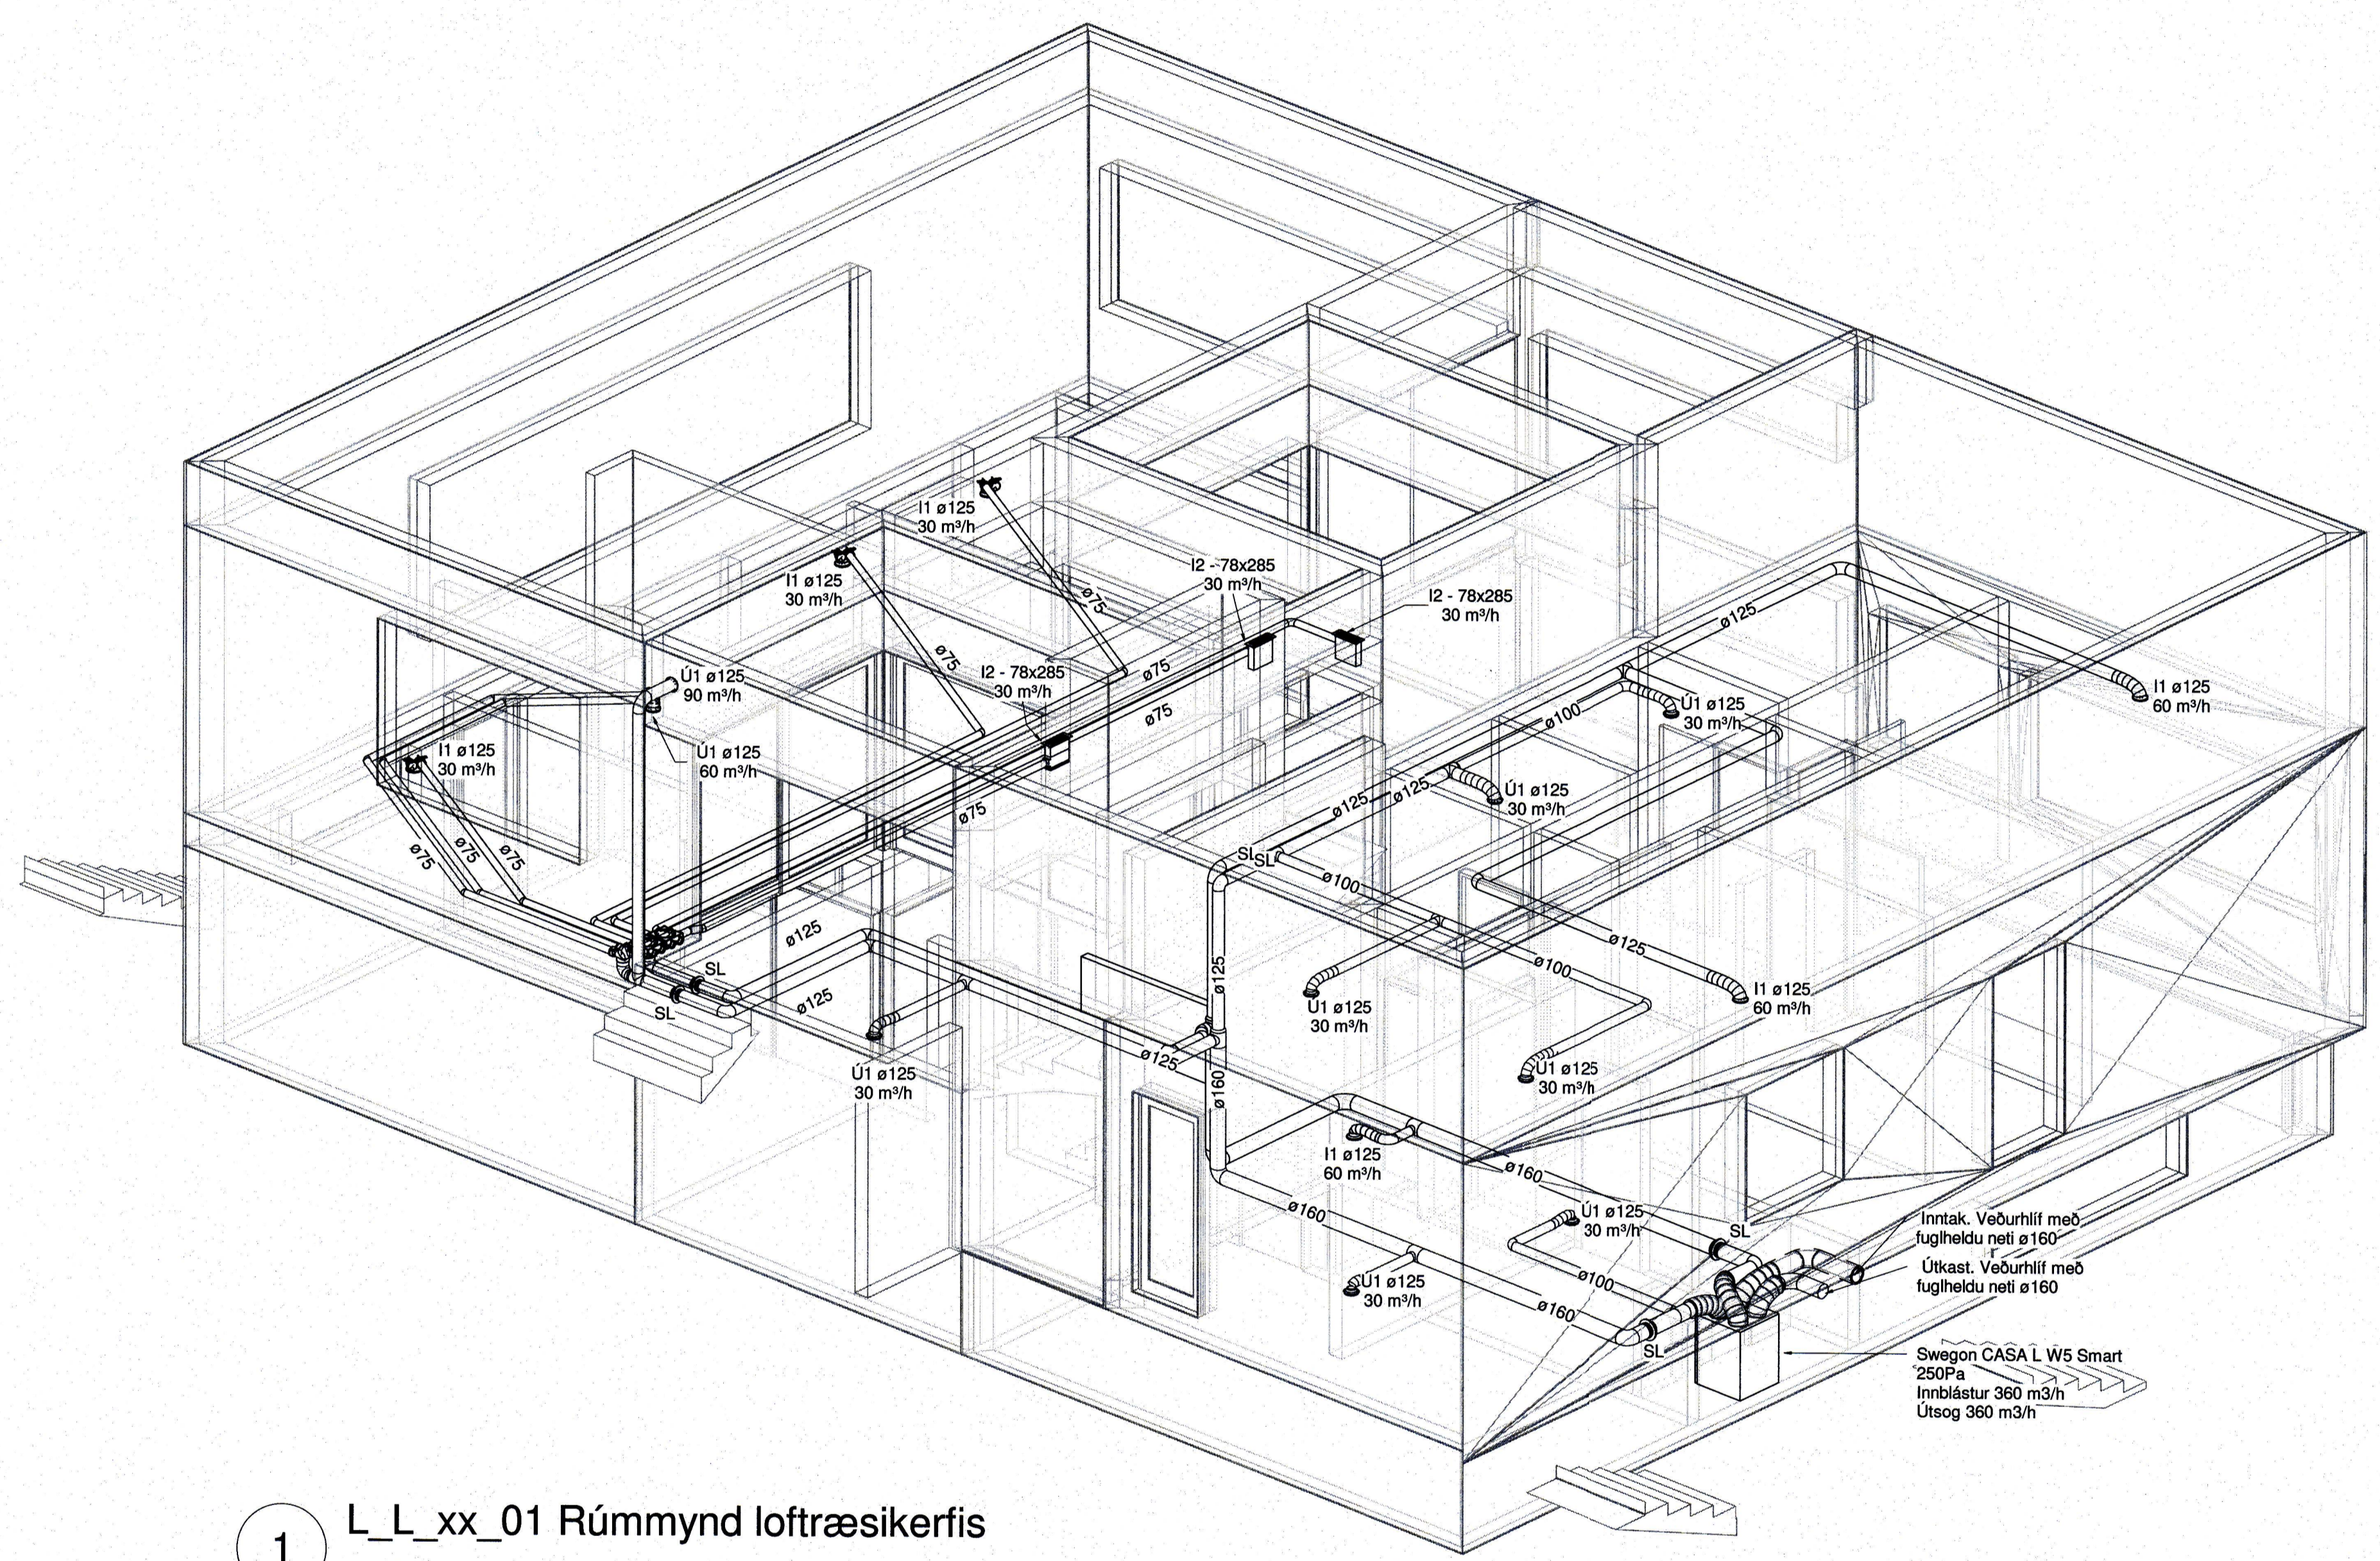


1 L_L_xx_01 Rúmmynd loftræsikerfis

- Loftræsing skýringar**
- Útsog og útkast
 - Innblástur og inntak
 - SU Stokkur upp
 - SN Stokkur niður
 - SU/SN Stokkur upp/niður
 - Ú1 KSO, Útsogsventill
 - SL Stílliloka



Einbýlishús
Suðurgerði 11
900 Vestmannaeyjar
Lagnir og loftræsing
Loftræsing
Rúmmynd

TEKNNÚMÉR	BLADSTÆRD	HANNAÐ:	JE
22-047	A1	TEKNAÐ:	JE
L_L_xx_01		YFIRFARIR:	BK
DAGS.	MÆLKVARI	ÚTGÁFA	
12.04.2023	1 : 50	A	

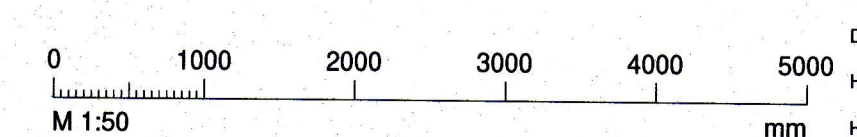

Dagsetning áðaluppdráttar:
Höfundur: Baldur Kárason kt. 180979-5223
Höfundarstíll: