
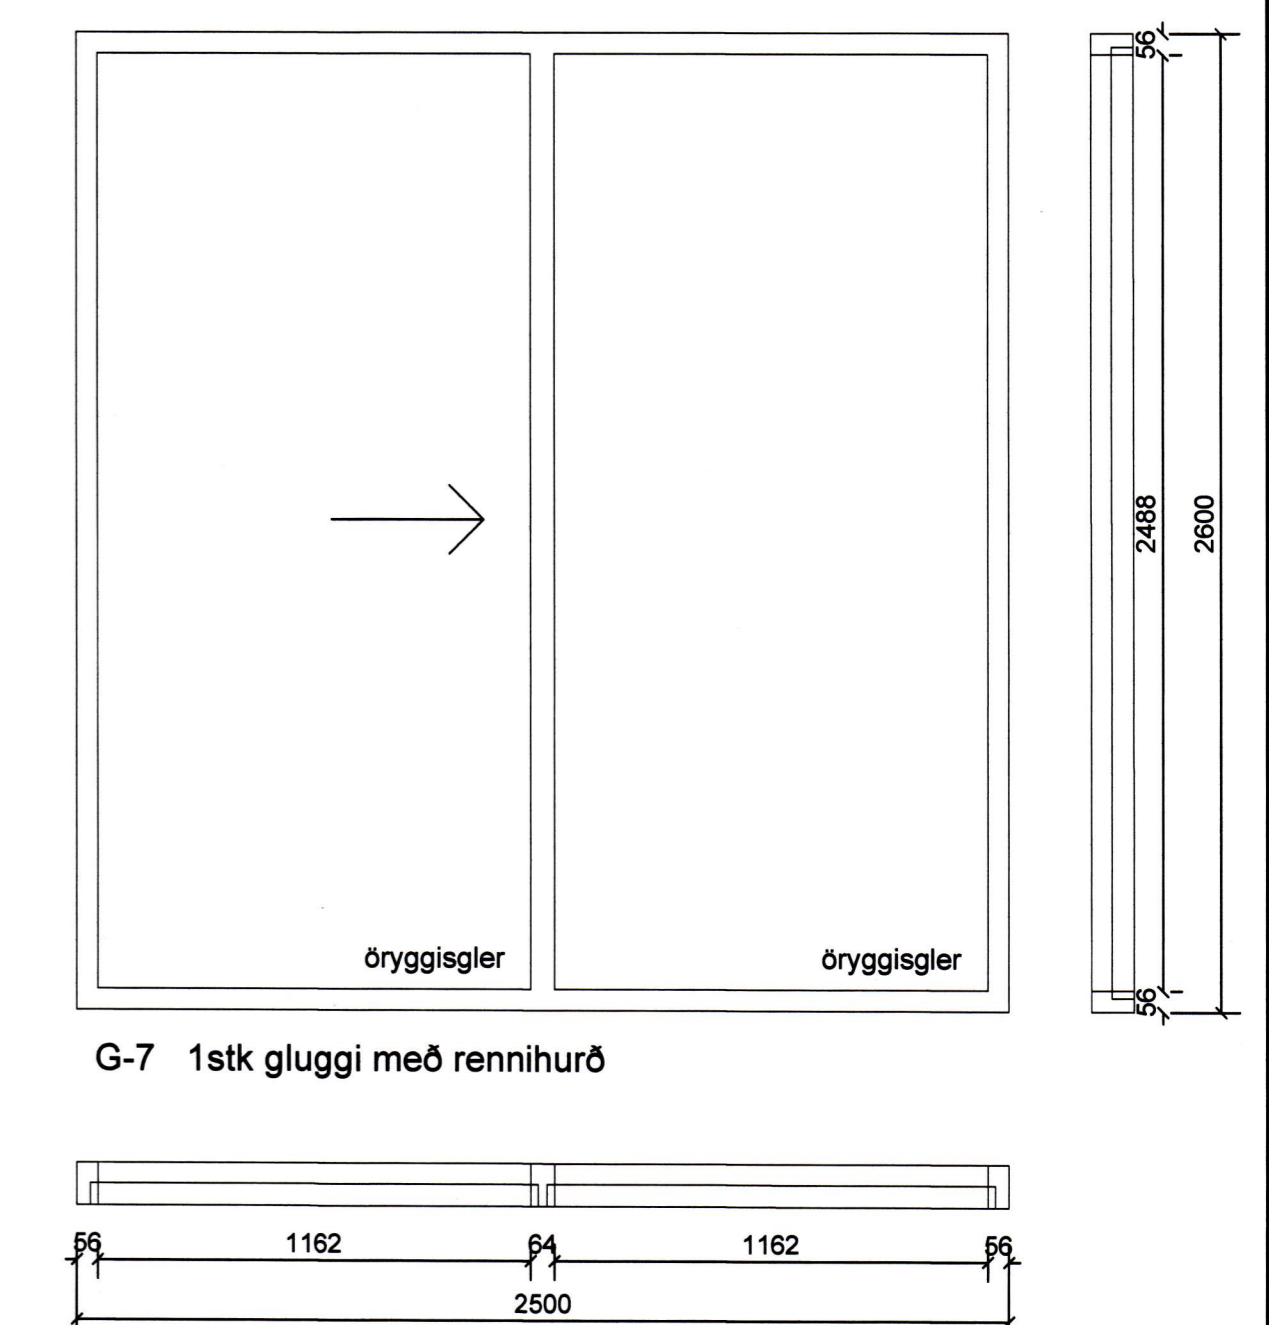
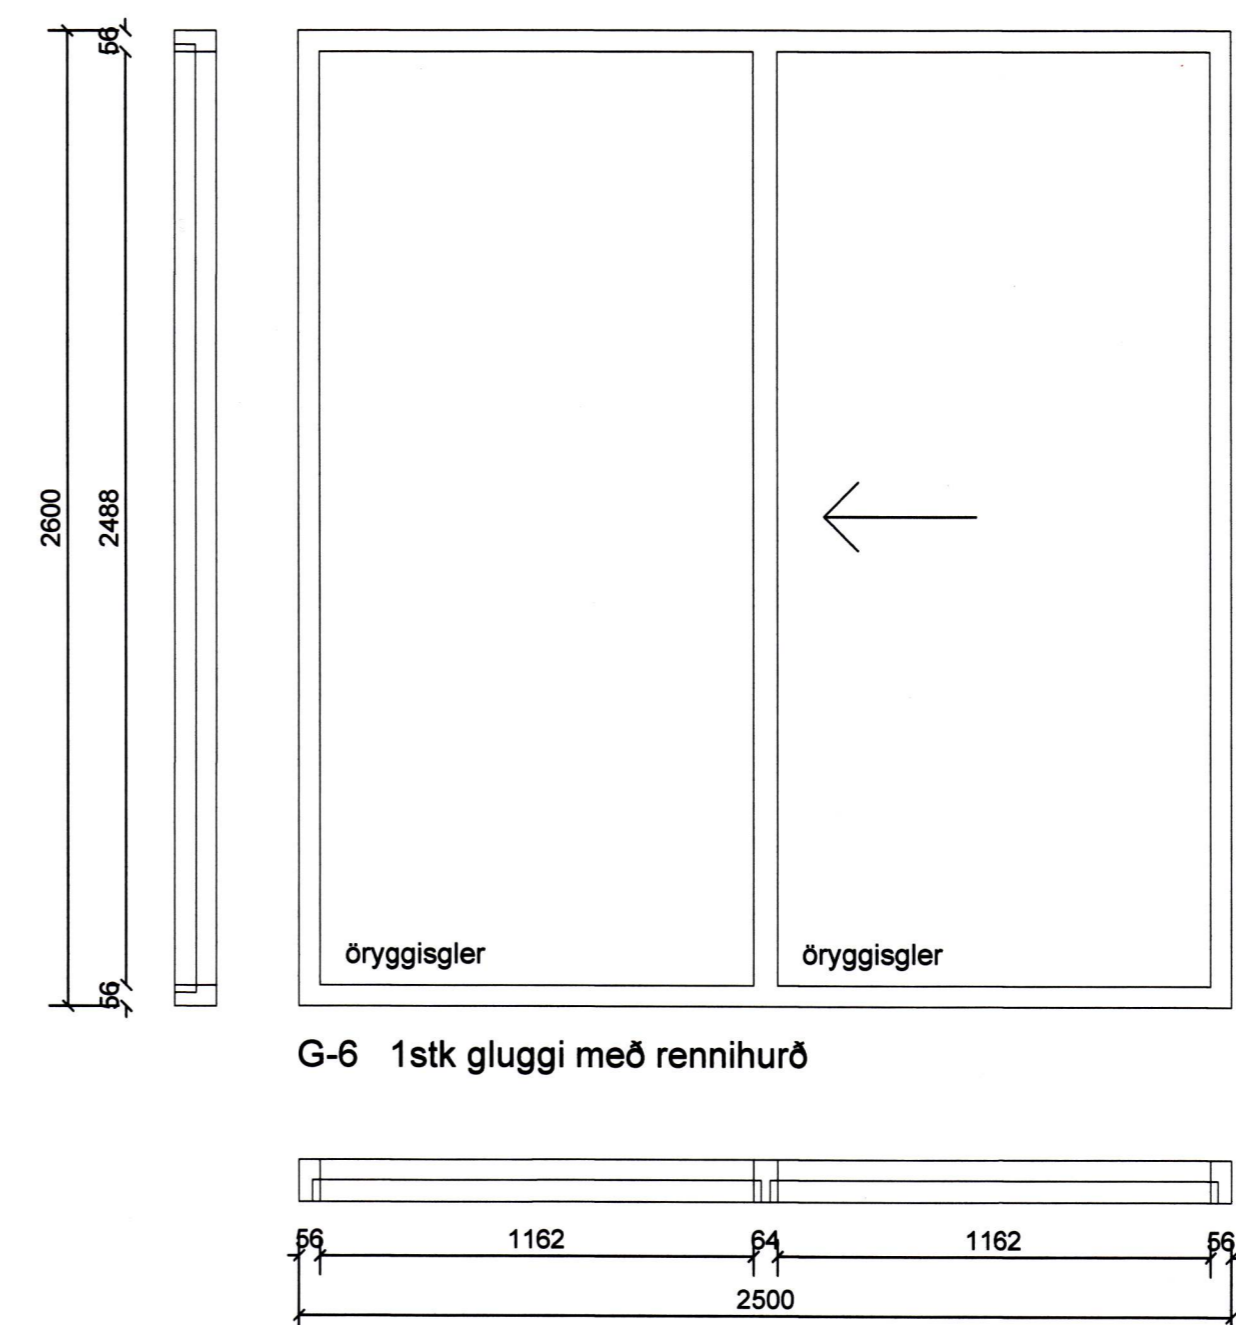
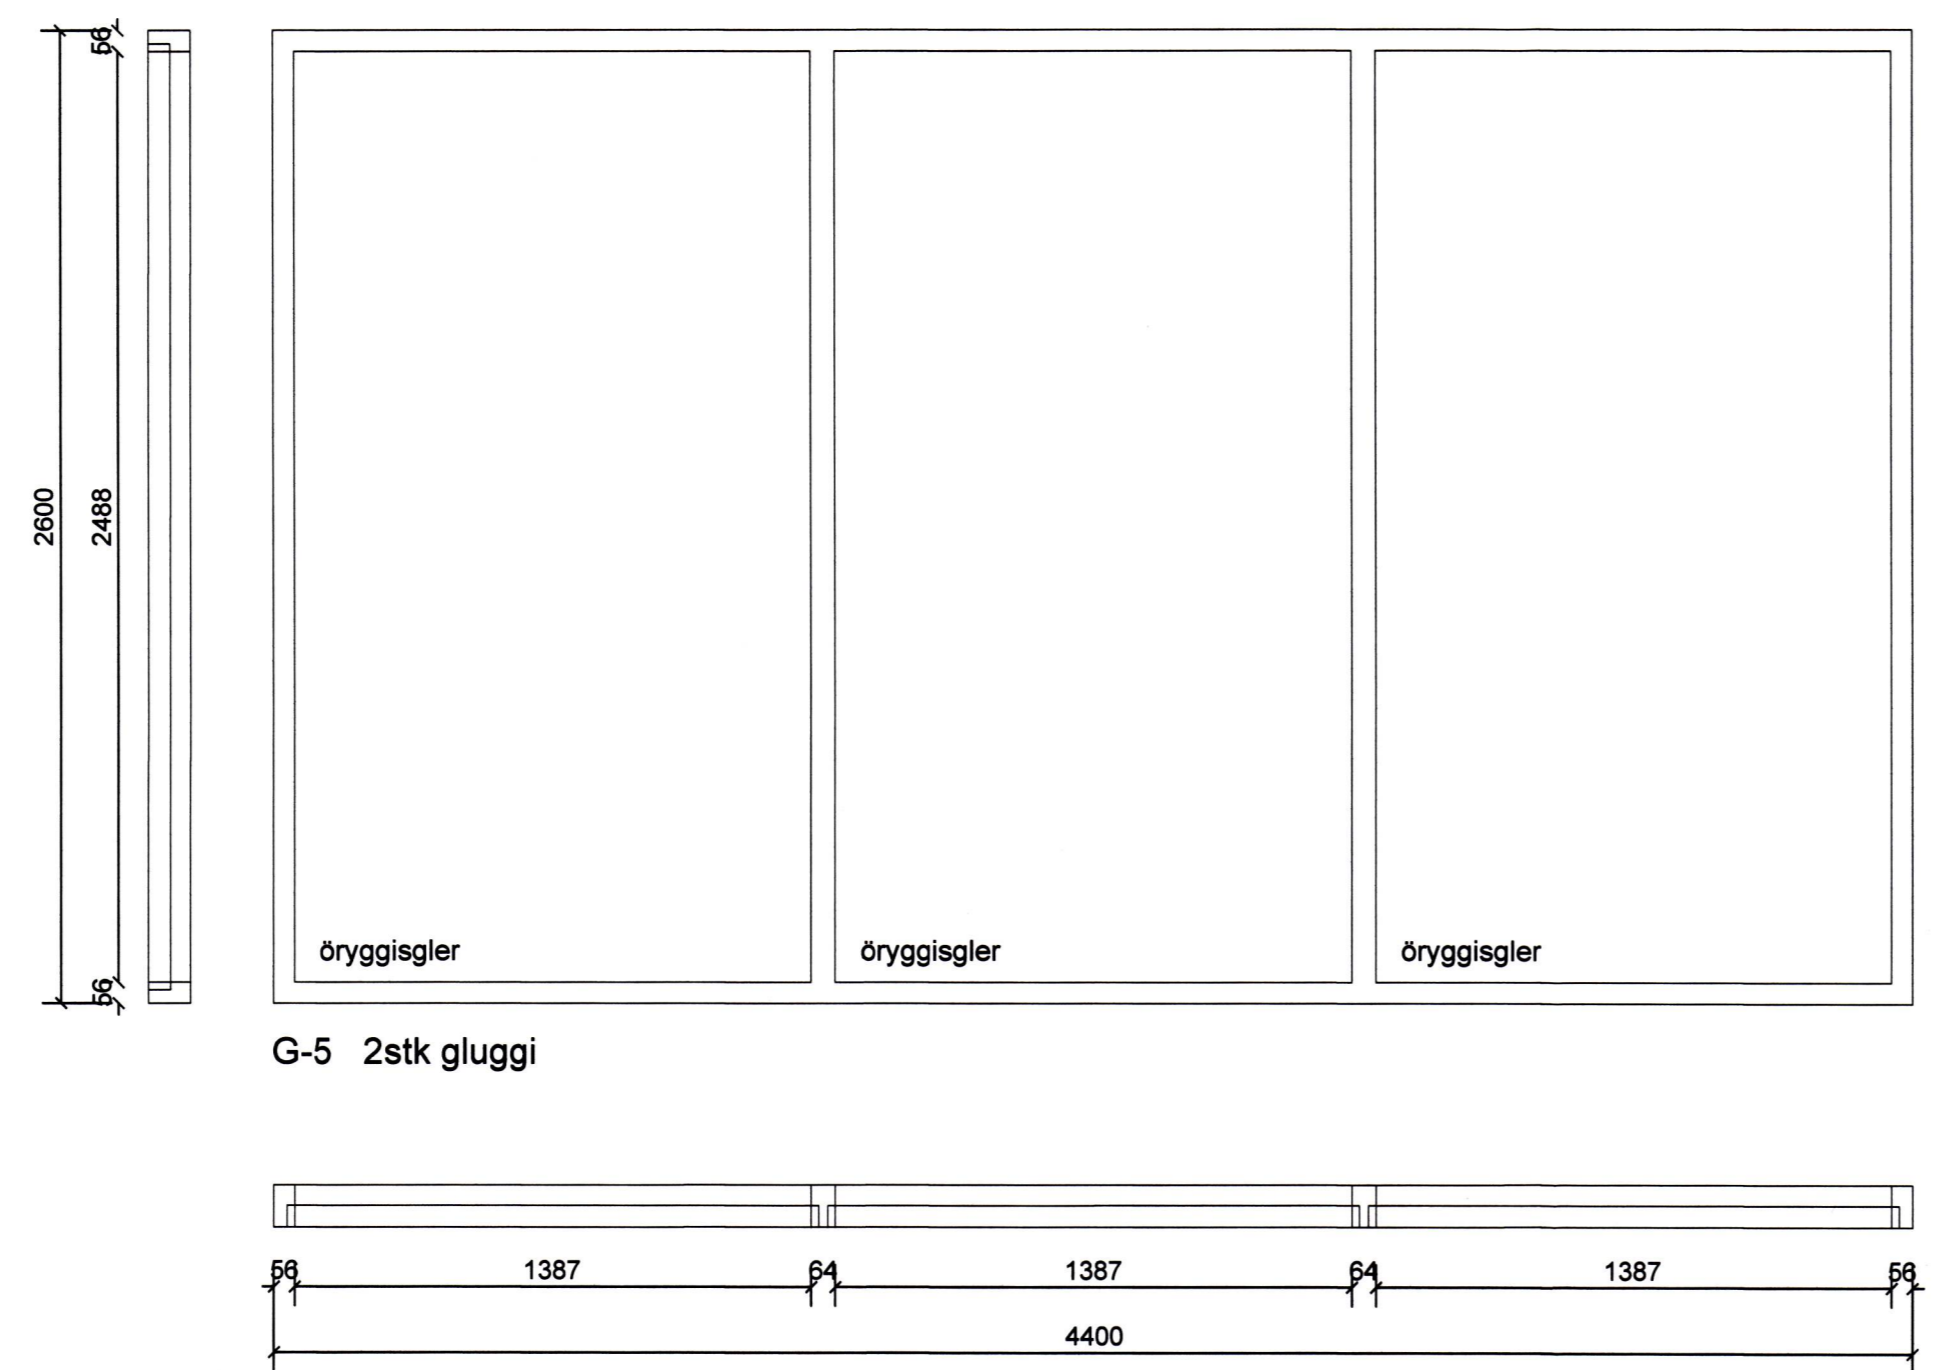
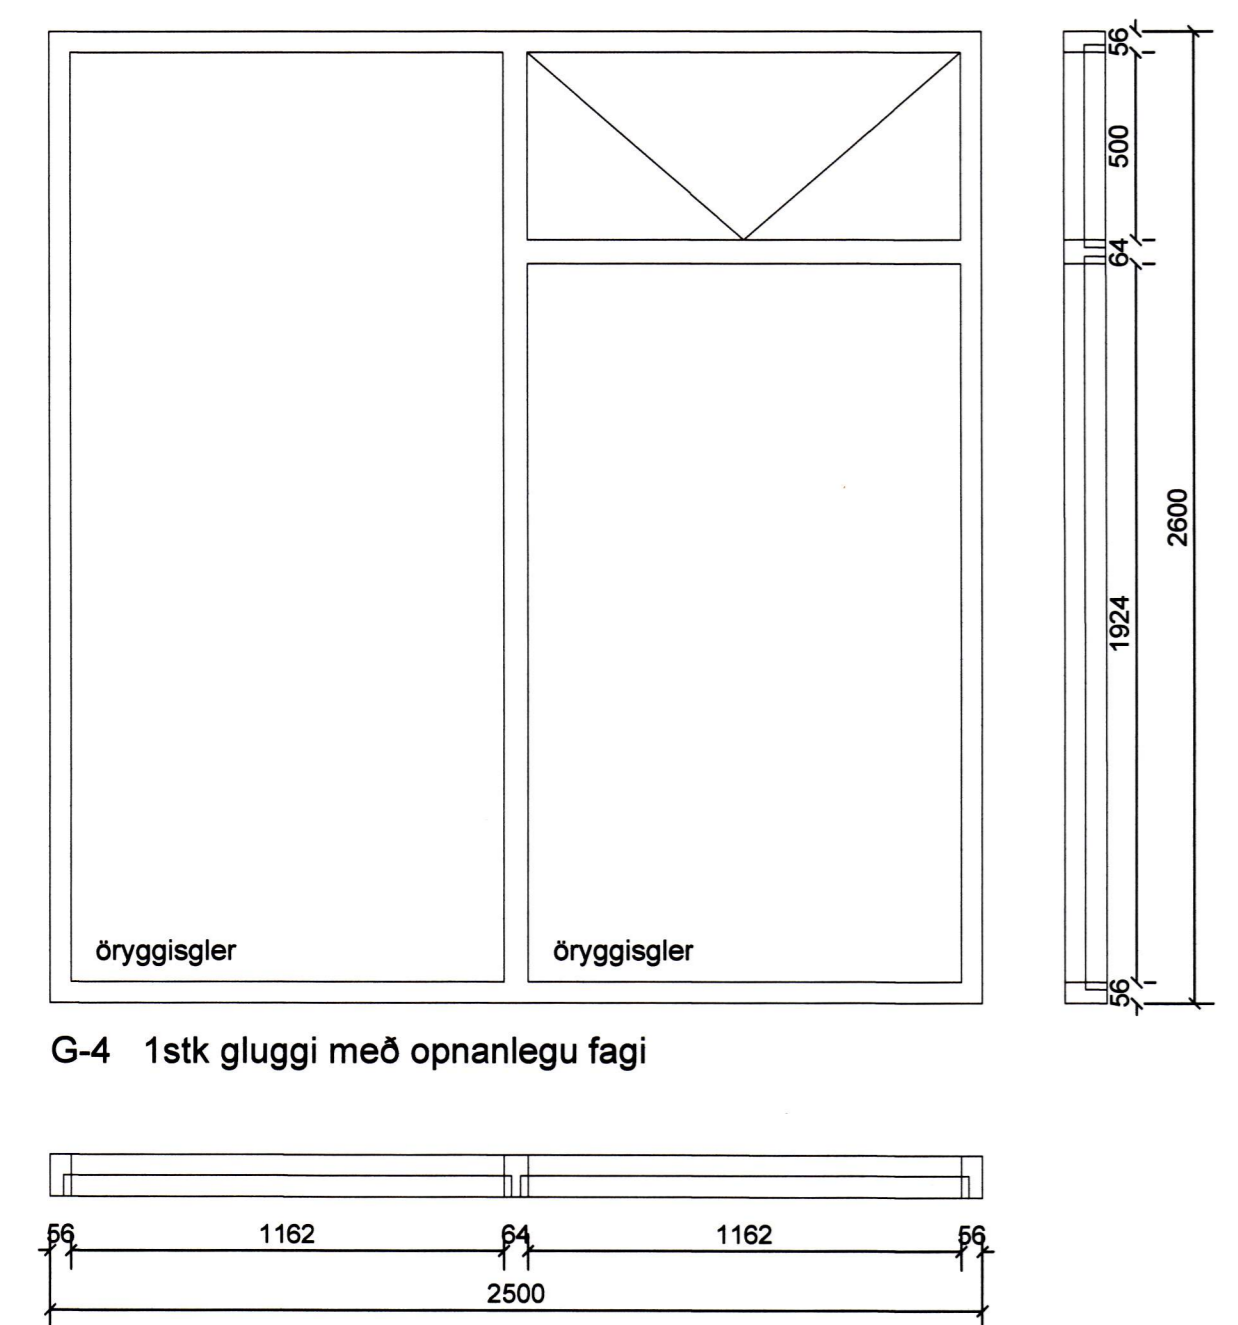
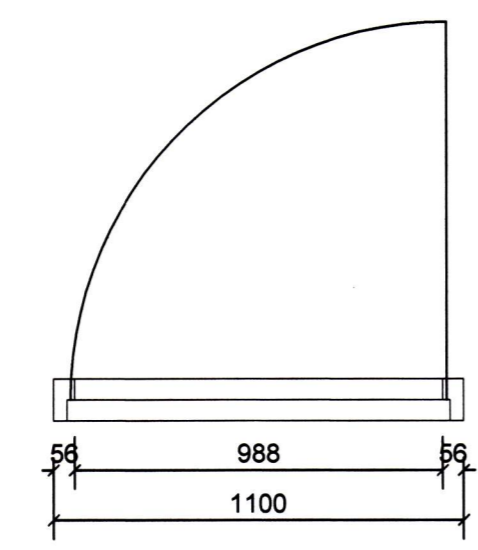
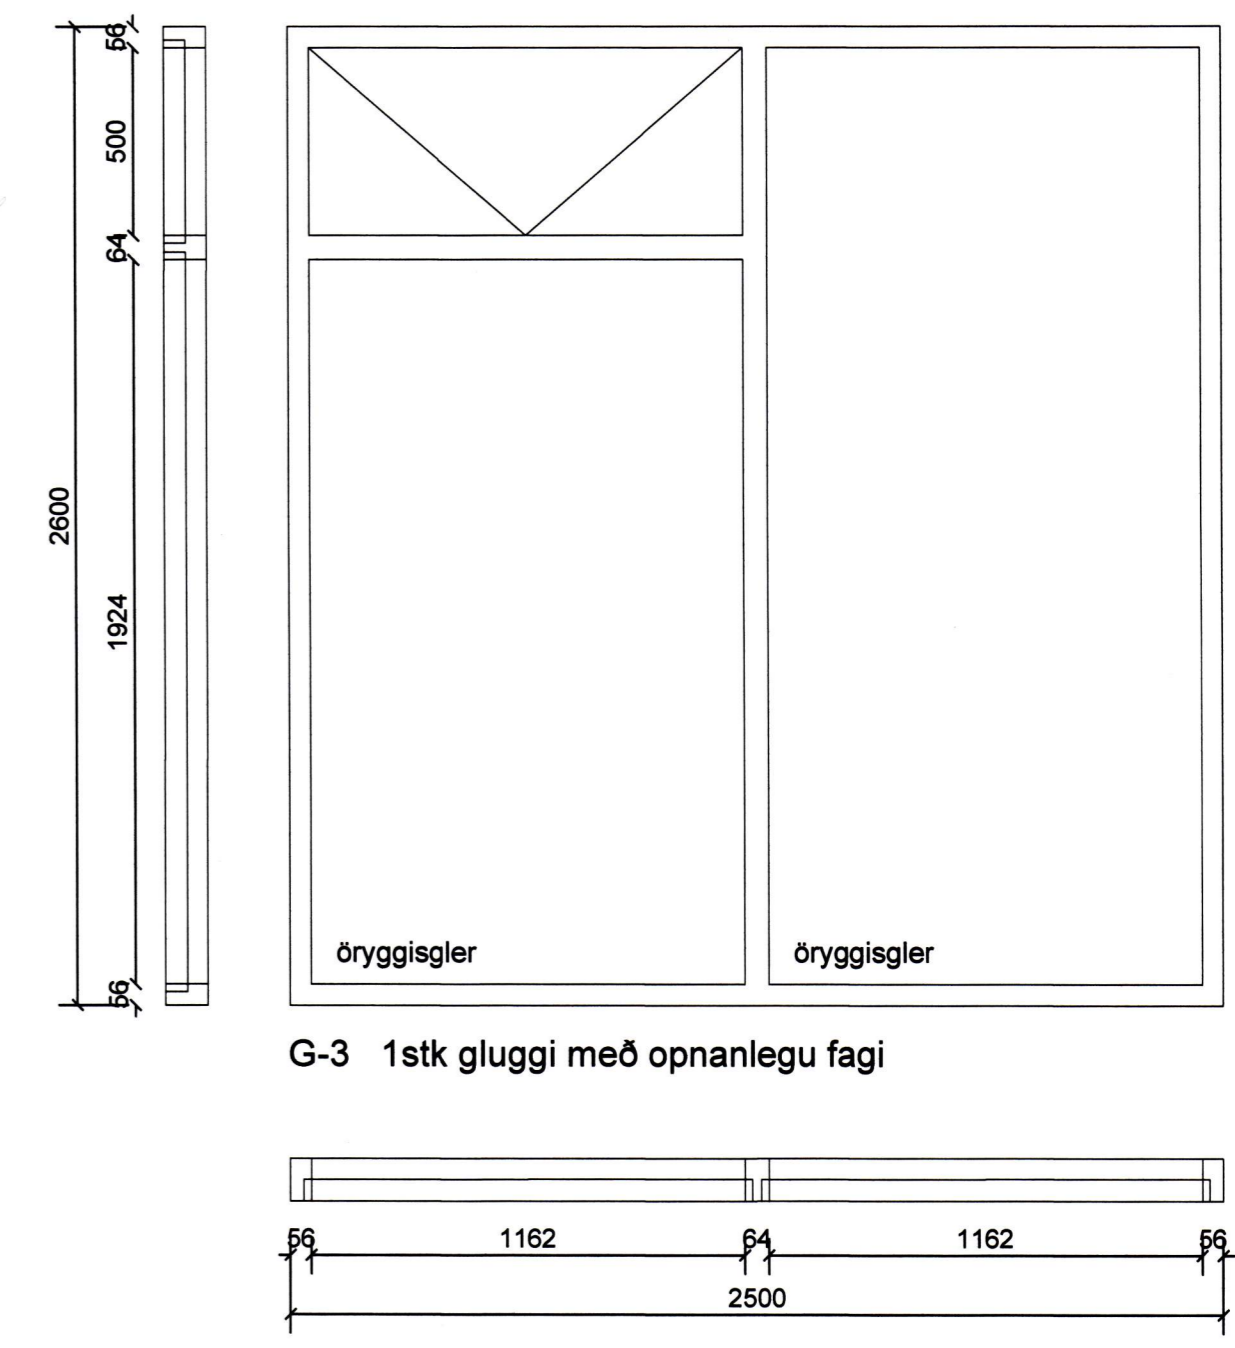
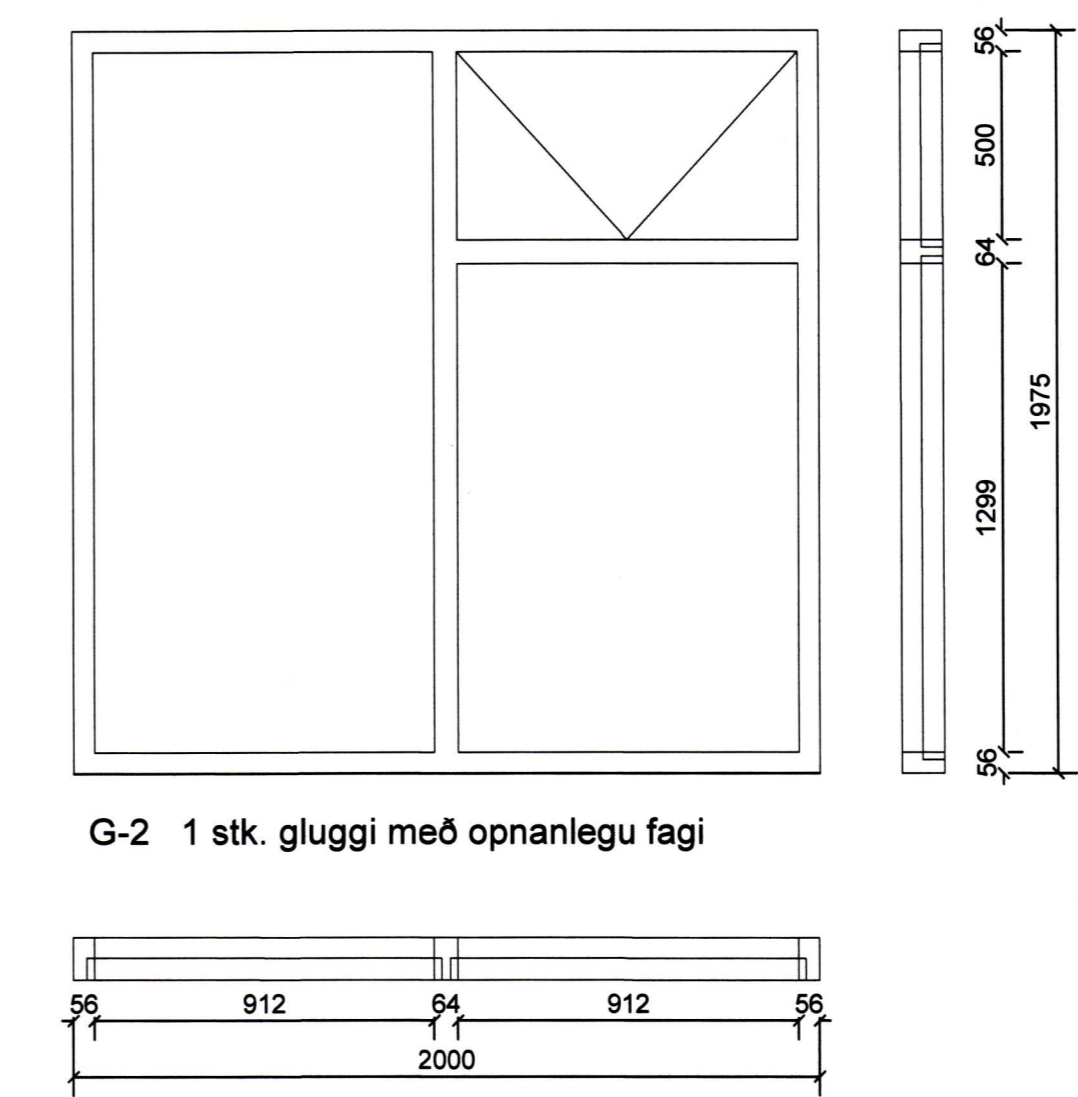
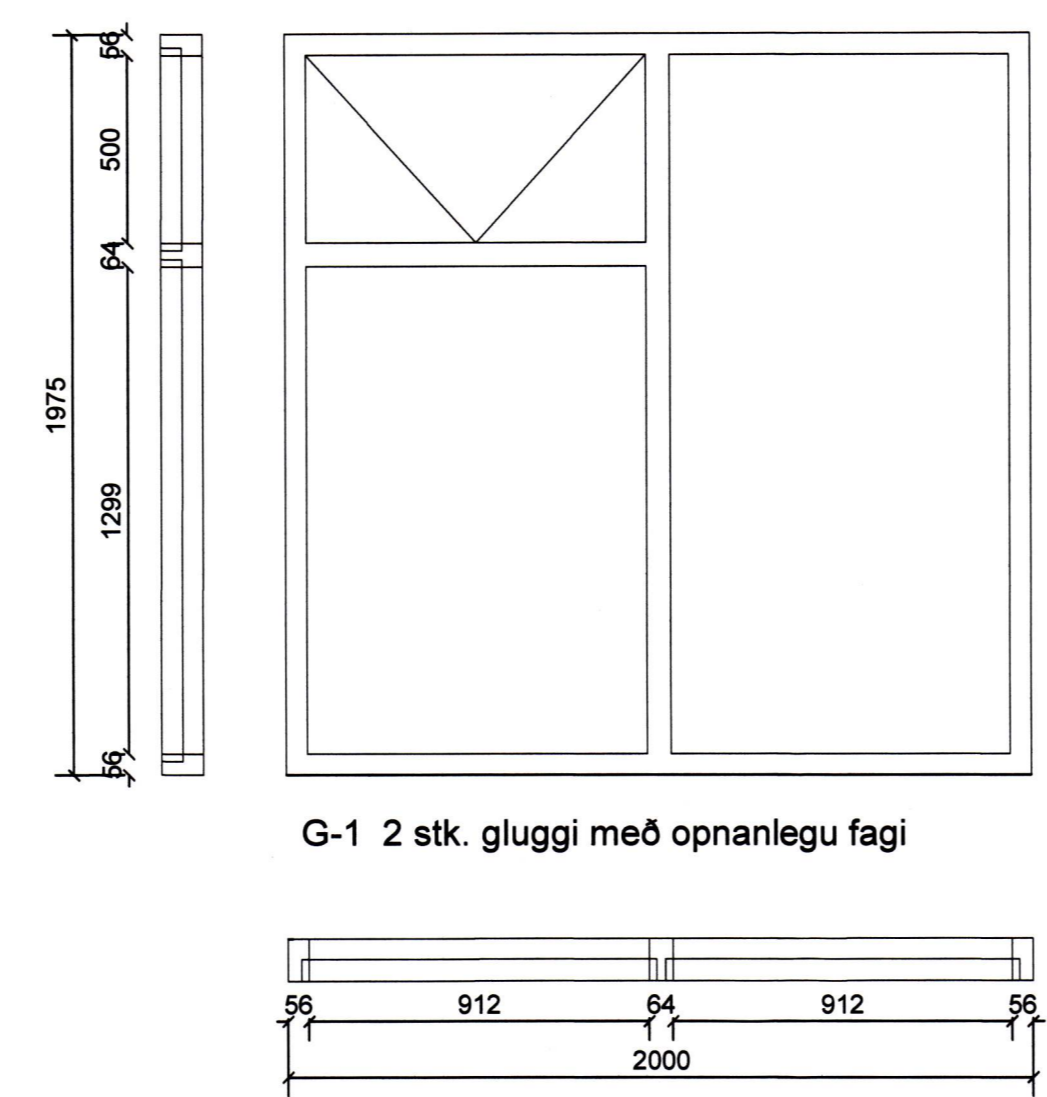
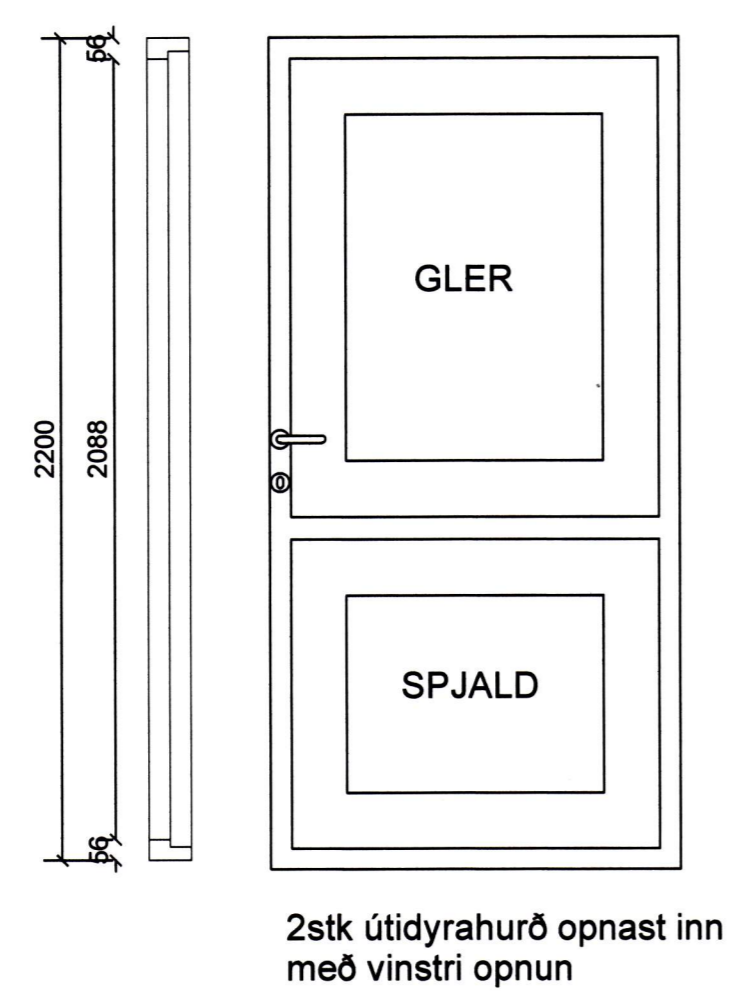


SAMPYKKT AF BYGGINGARFULLTRÚA  
20. MAI 2022  
Sigurður Þ. Þ.

UNDIRRITUN SAMRÆMINGARHÖNNUBAR

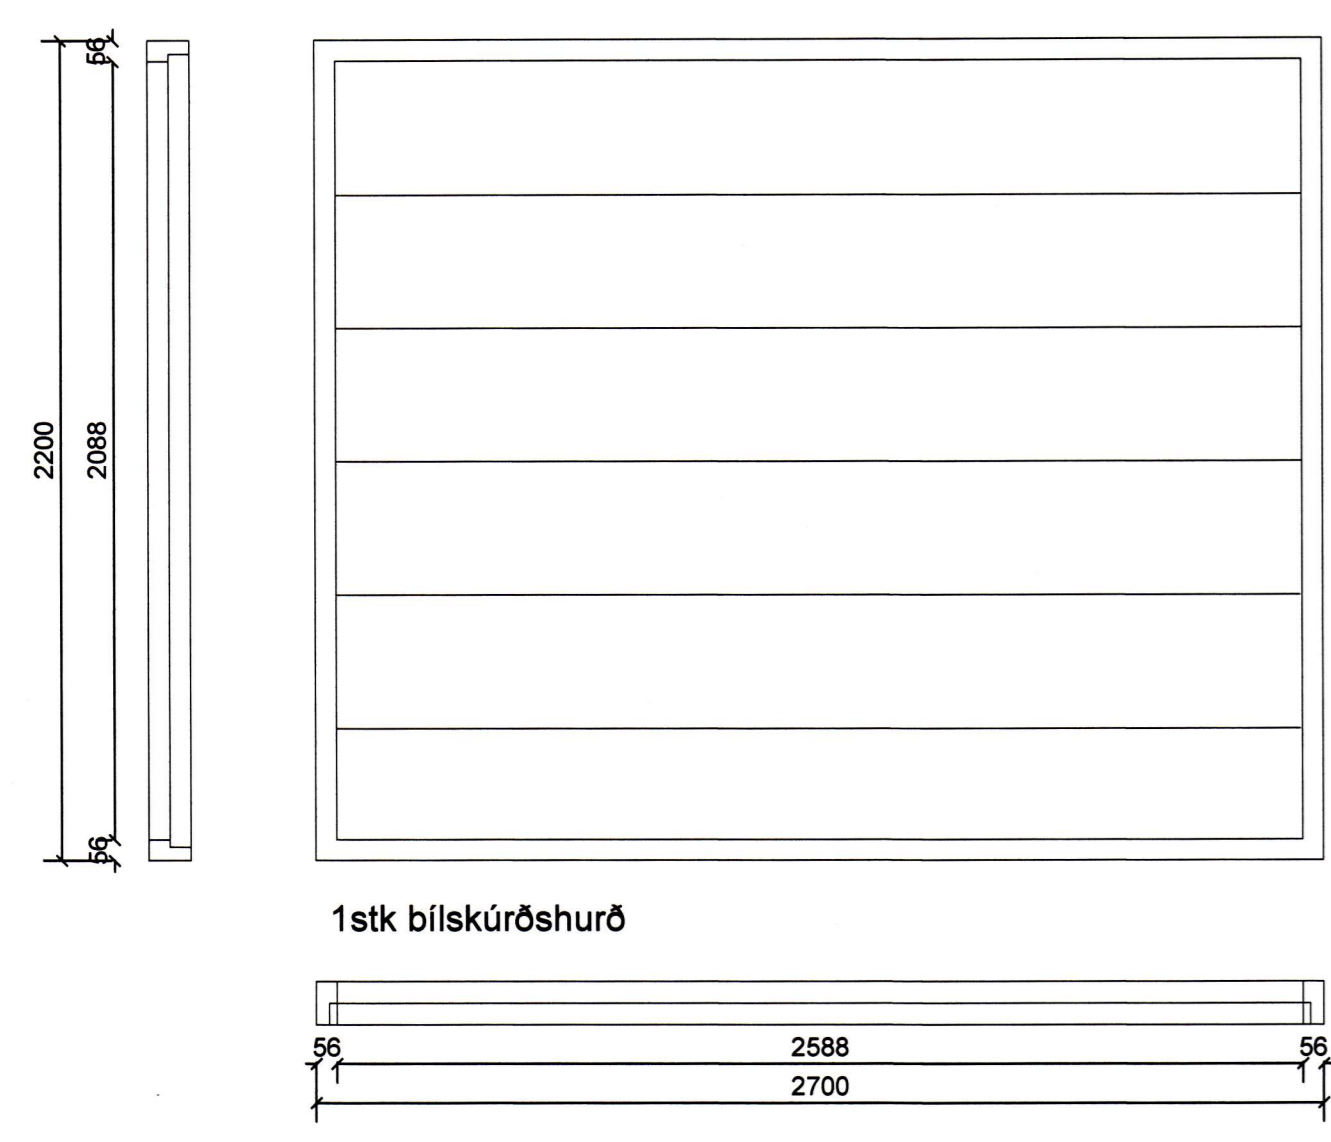

TILVÍSUN	ÚTG DAGS SKÝRINGAR TEIK HANN RÝNT SAMP	ÚTG DAGS SKÝRINGAR TEIK HANN RÝNT SAMP	<p>Kirkjuvegi 23 900 Vestmannaeyjum Sími 481-2711 tpz@teiknistofa.is www.teiknistofa.is</p>	ÚTG. DAGS 15.02.21	HANNAÐ SP	MÆLIKVARÐI 1:20	<b>GOLFKLÚBBUR VESTMANNAEYJA</b> GOLFSKÁLI HURÐAR OG GLUGGAR
				YFIRFARID SP	TEIKNAD SGS	SAMPYKKT: <i>Sigurður Þ. Þ.</i> 276259-2339	