



6632

GRUNNMYND
mkv. 1:50

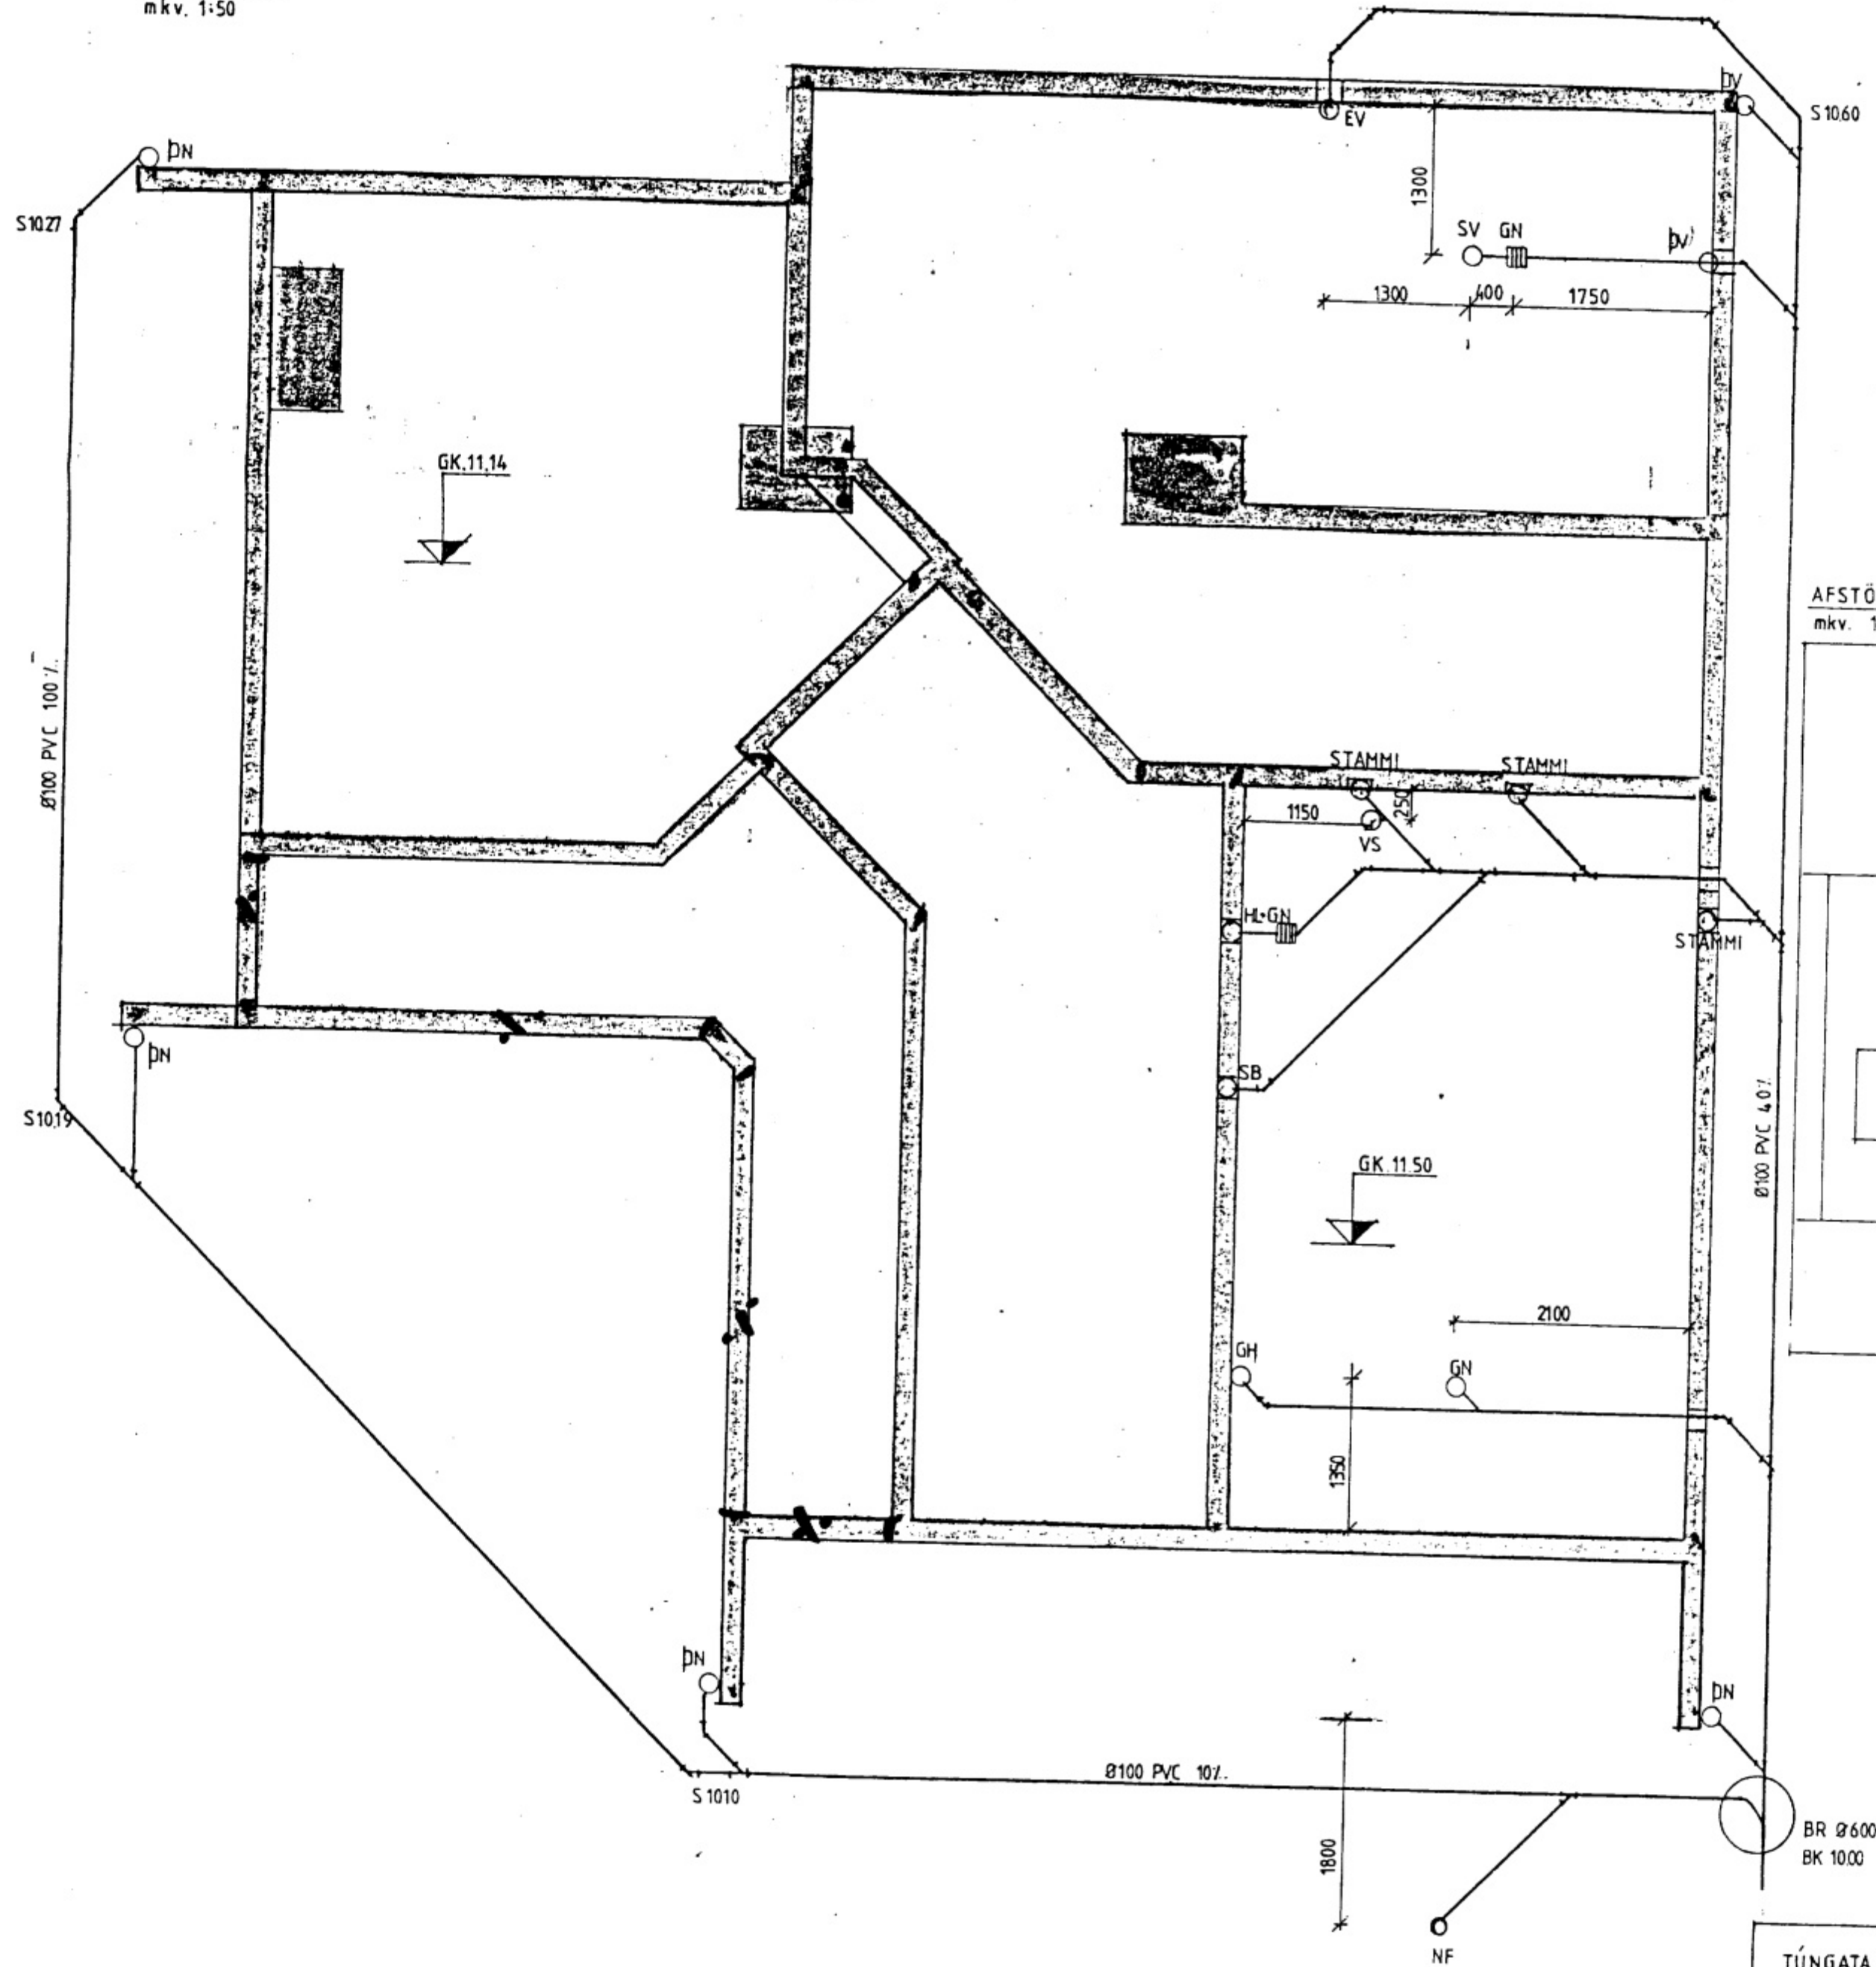

AFSTÖÐUMYND
mkv. 1:500

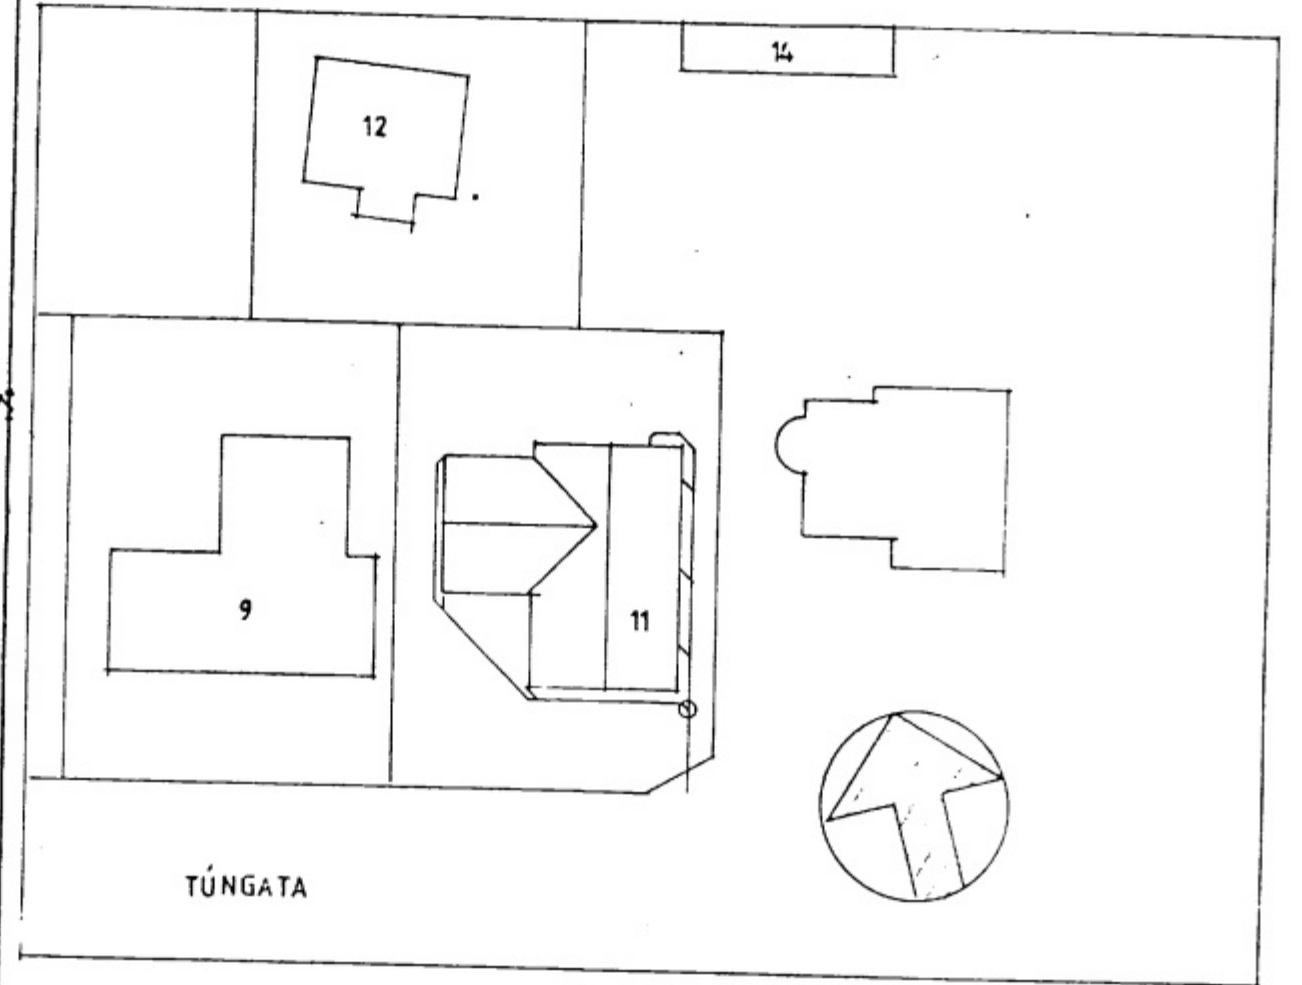

SKÝRINGAR
SJÁ ALMENNAR SKÝRINGAR Á SKÝRINGABLAÐI

Óskar Ásgjörsson
Byggingarfræðingur
Tjarnargötu 250 Kópavogur
1122

TÚNGATA 11	VESTMANNAEYJUM	
REIKN. '0A	FRÁRENNSLUSLAGNIR	DAGS 'AGÚST '88
TEIKN. '0A	GRUNNMYND SNÍÐ AFSTÖÐUMYND	<i>Óskar Ásgjörsson</i>