


19 FEB. 1998

*Þinglýsing*

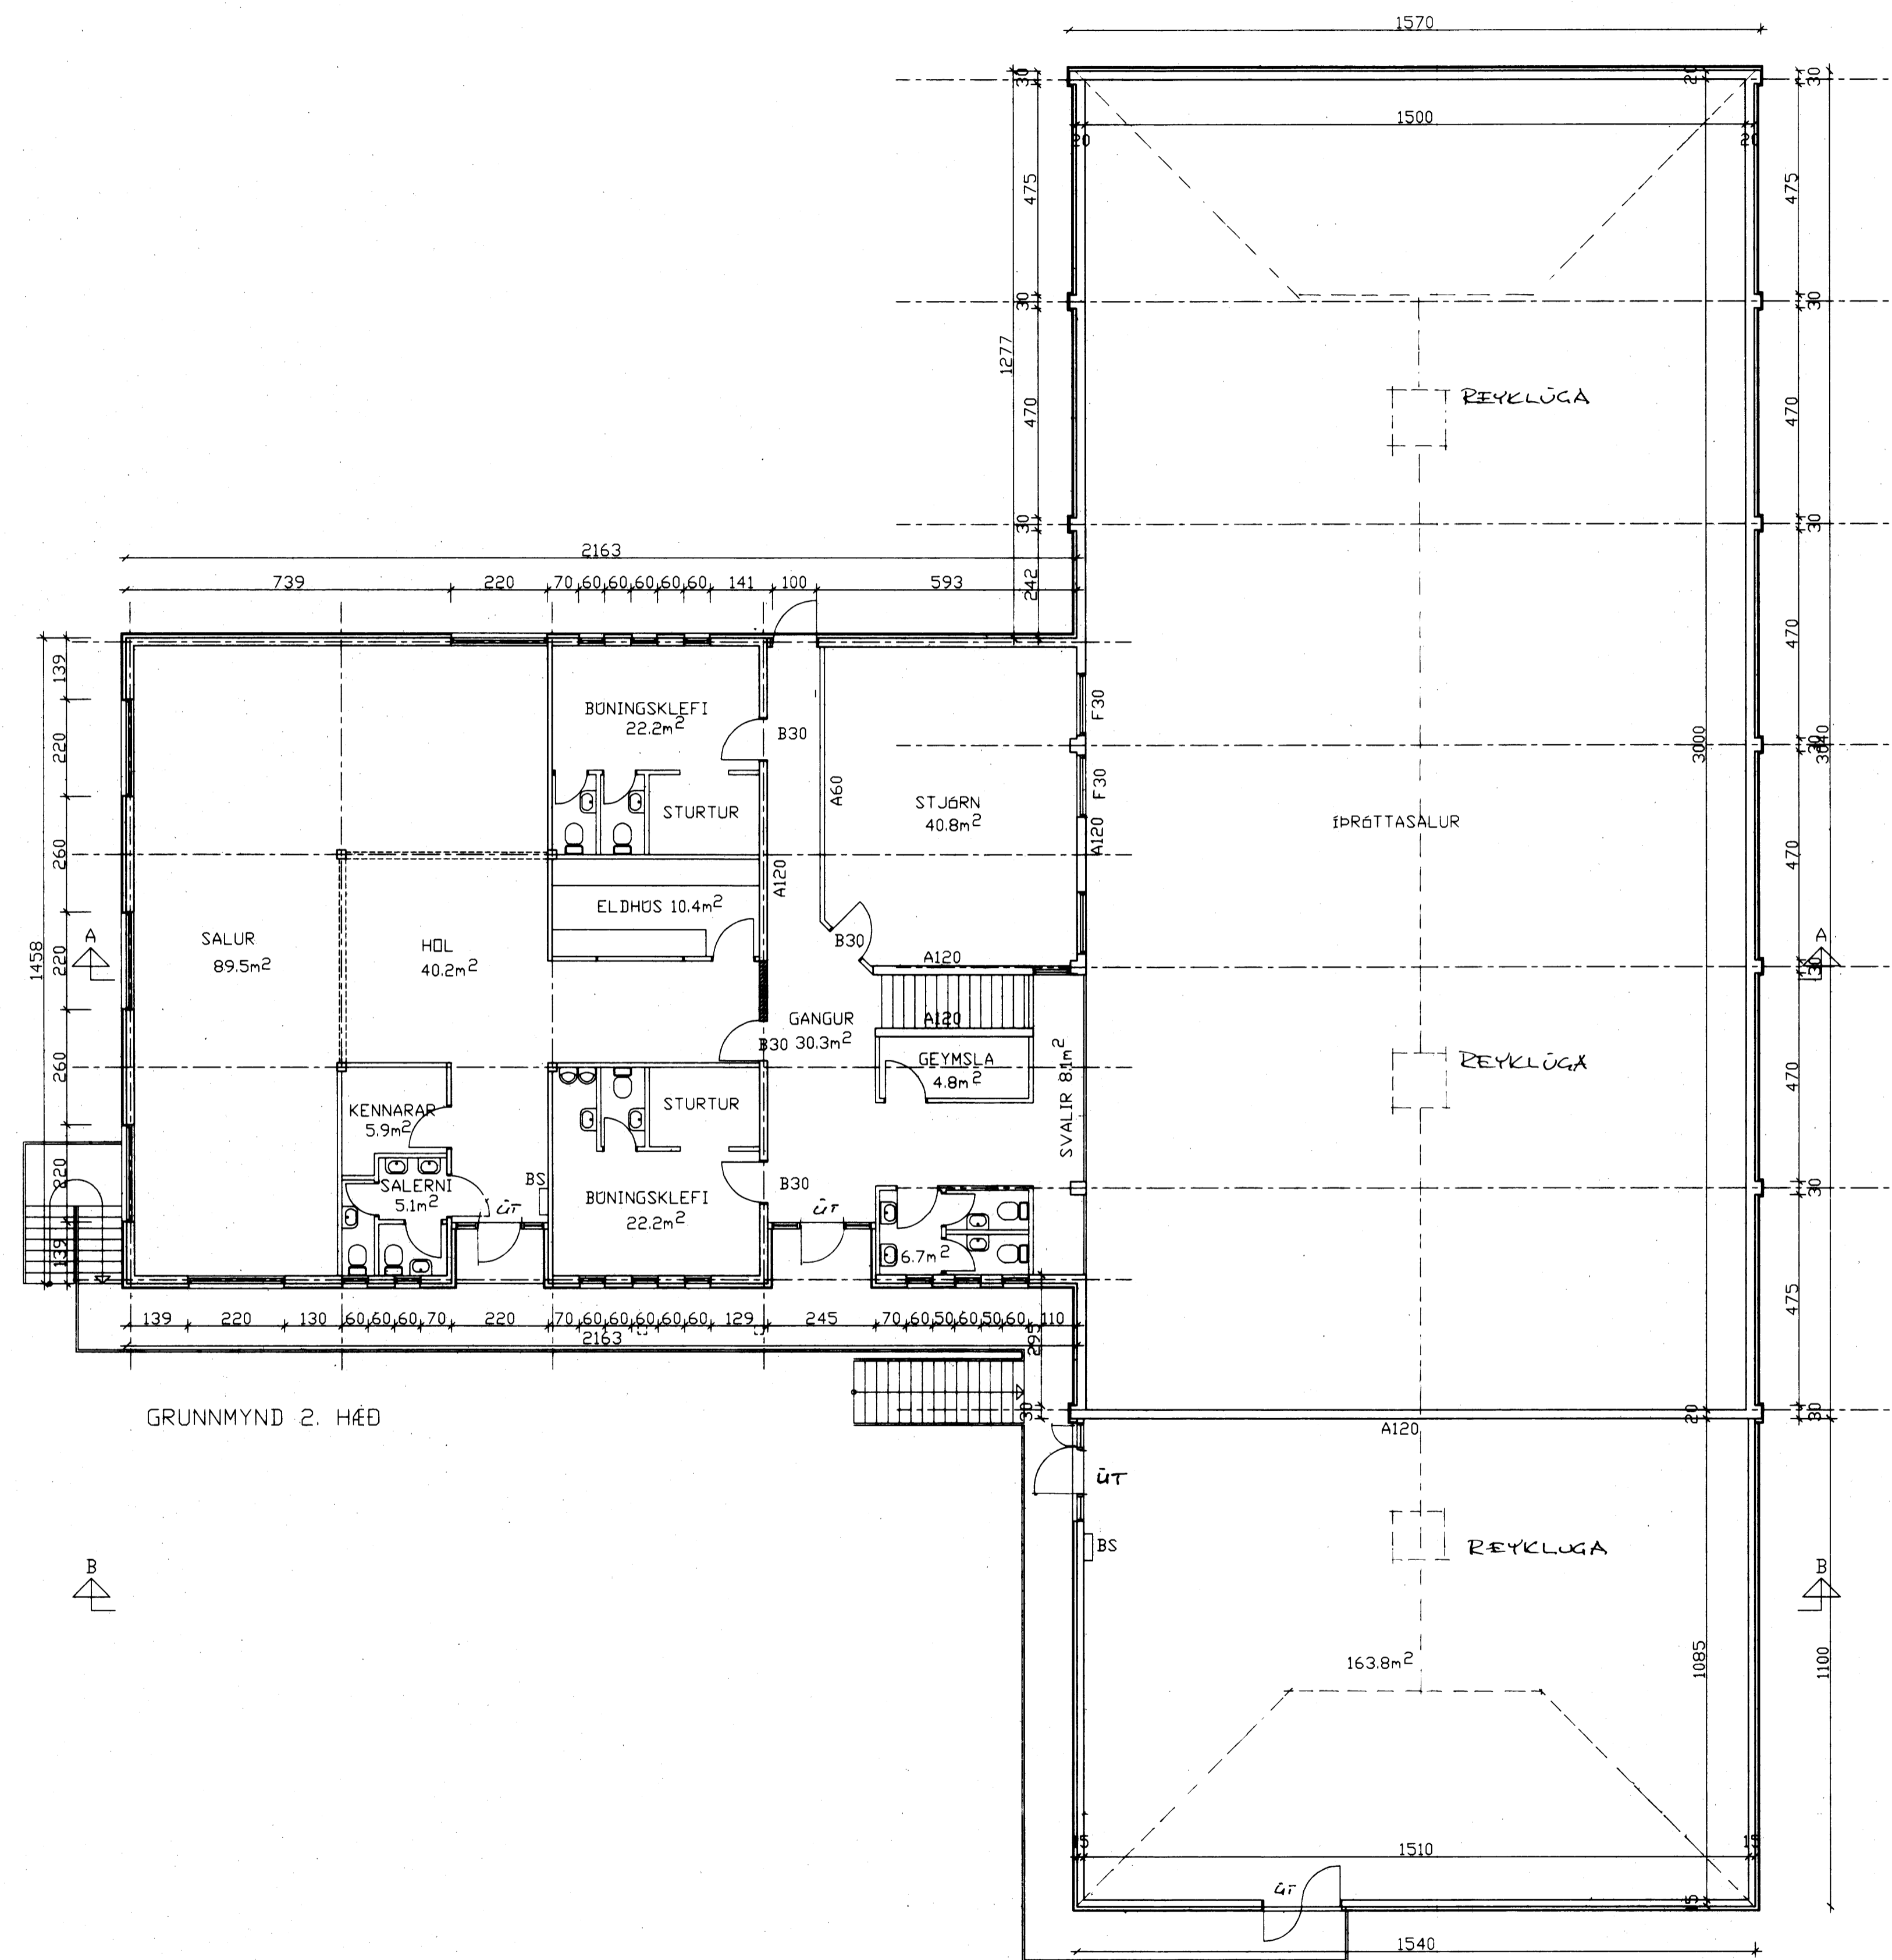

SKYRINGAR SJA TEIEN NR 10/B

breyting A: BRUNNAHURDIR B: UTIHAUÐIR ÖPNIST ÚT				
breyting A 28.01.1998	breyting C	verkheiti	ÍPRÓTTAÐSTADA VIÐ HÁSTEIN	PÁLL ZÓPHÓNÍASSON TEIKNISTOFA
breyting B 12.02.1998	breyting D	verkefni	BUNINGSKLEFAR GRUNNMYND 2. HÆÐ	RÁÐGJAF AVERKFRÆÐIÞJÓNUSTA F.R.V. KIRKJUVEGI 23 900 VESTMANNAEYJUM. Sími 50 13711 12220. Telf. 50 12976
				verk nr. 9603
				dags. NÓV. 97
				102 B