






ÚTLIT SUÐURHLIÐ

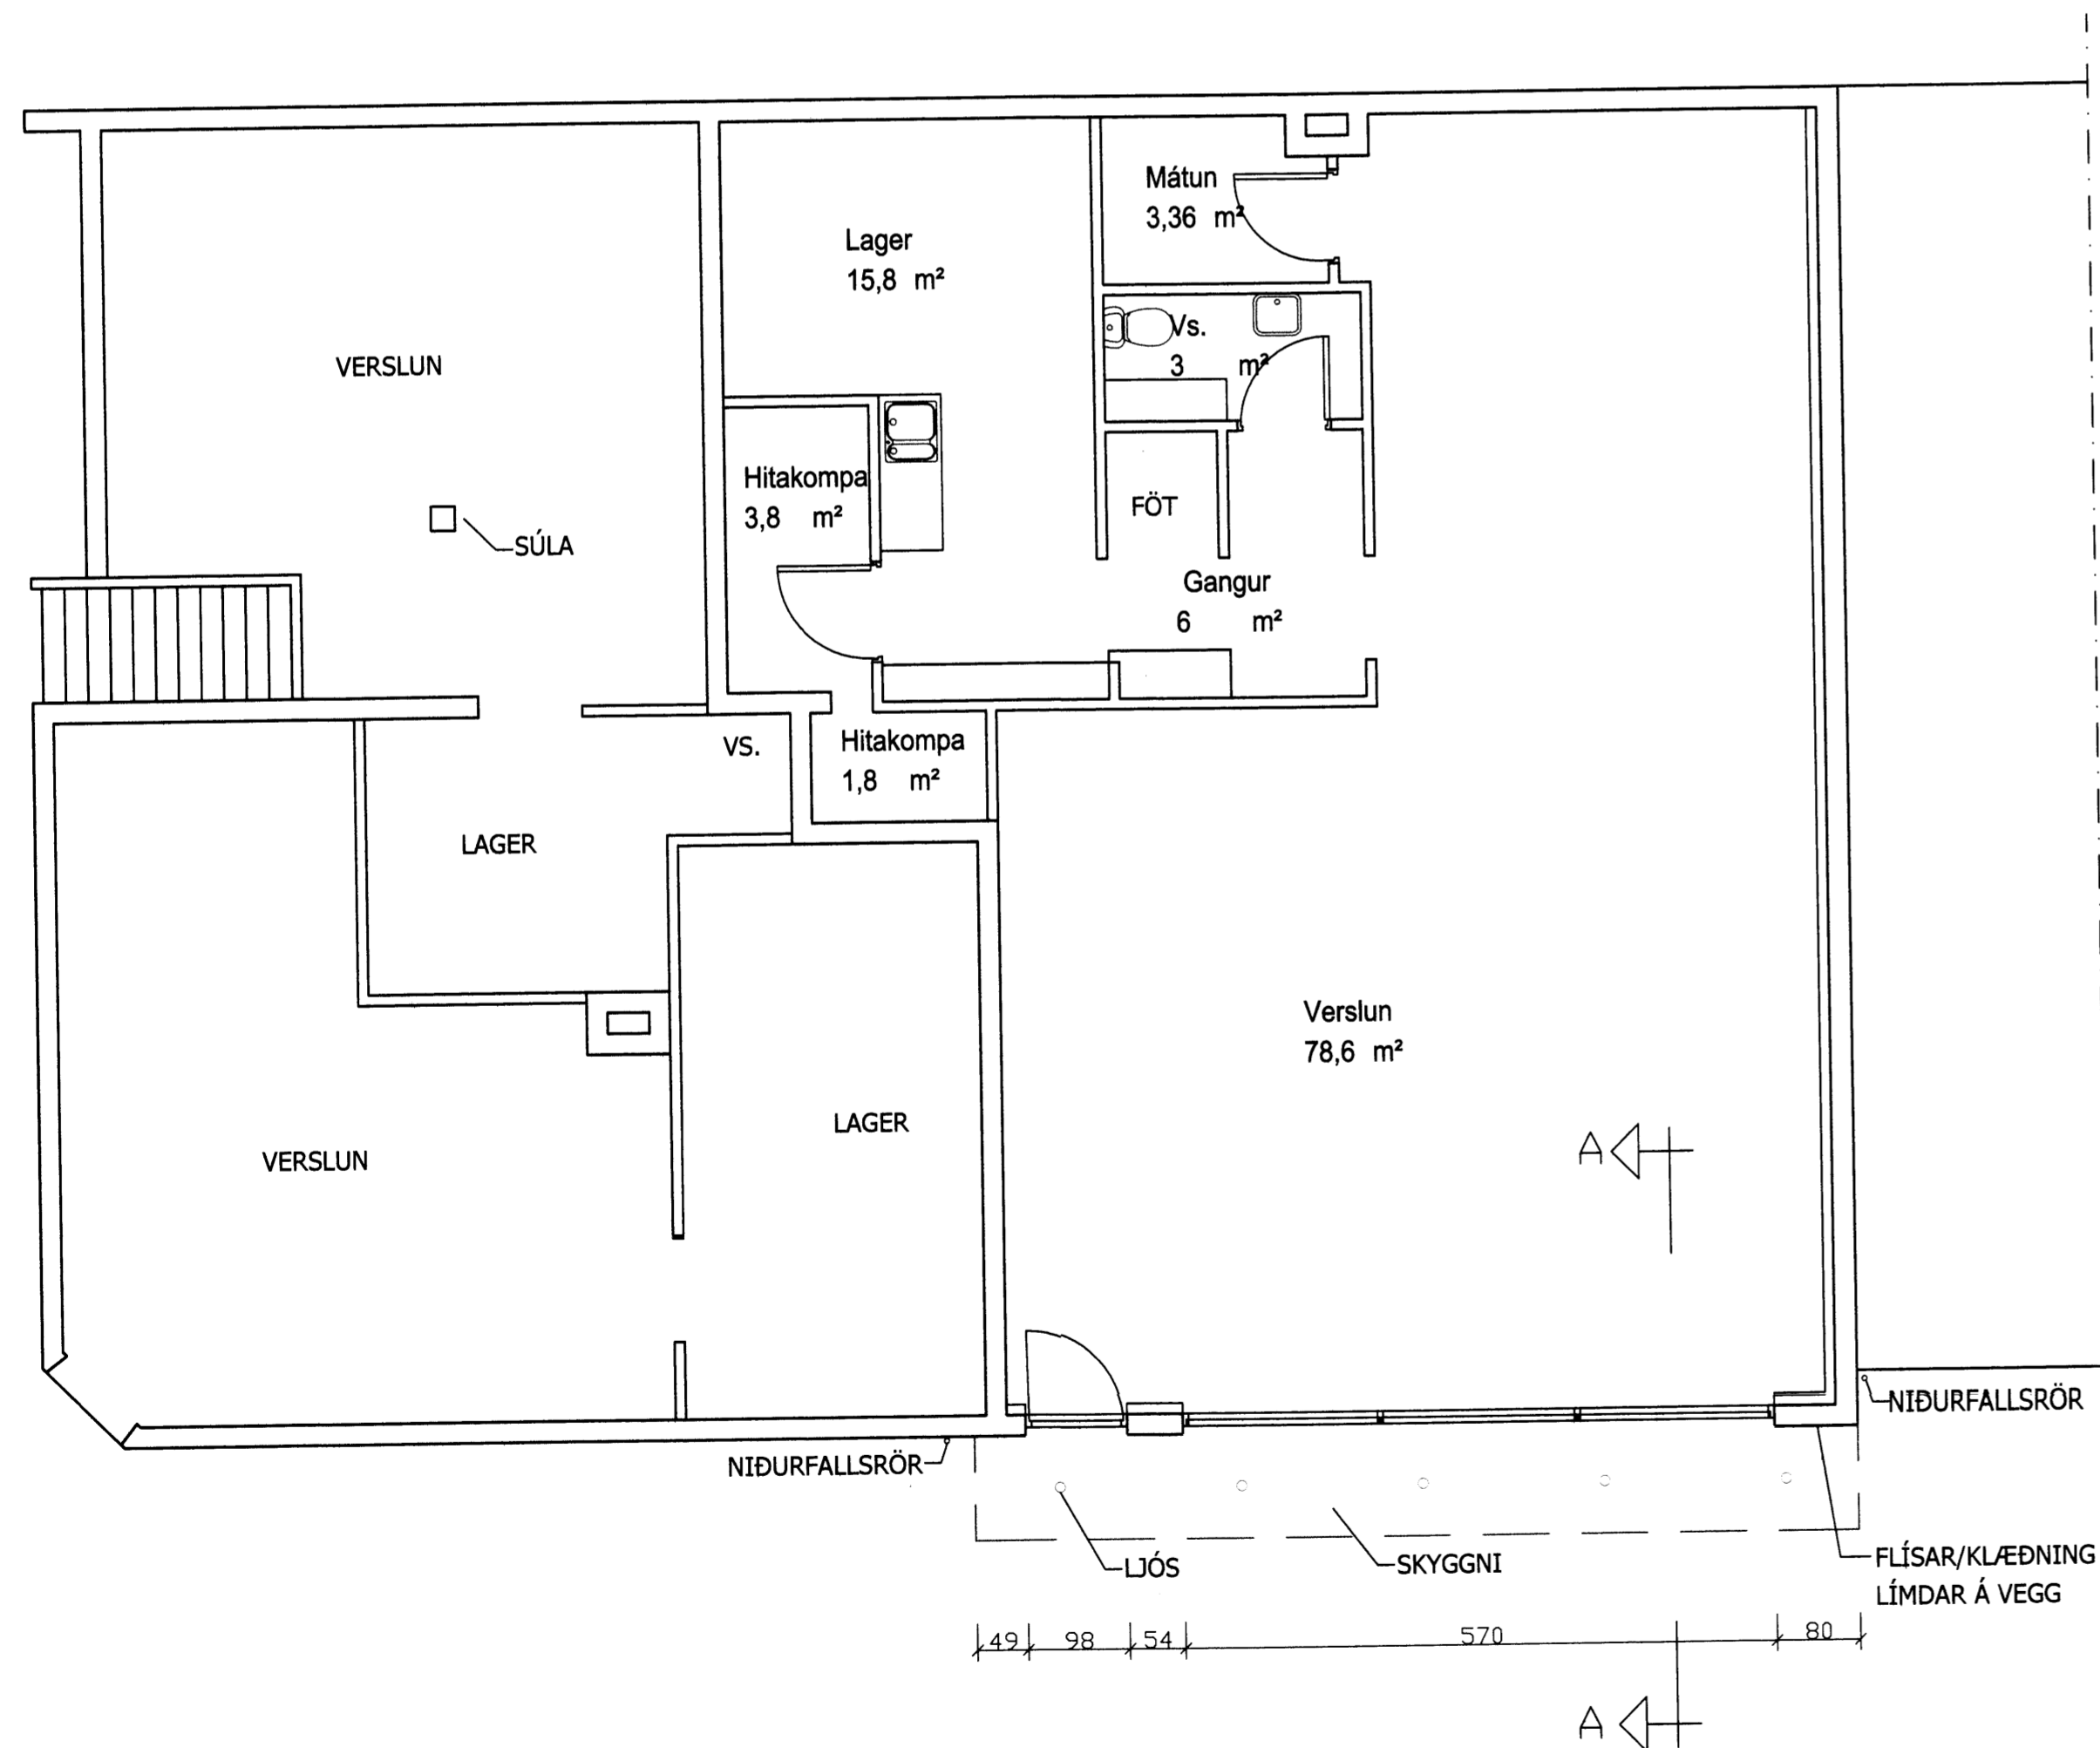

GRUNNMYND

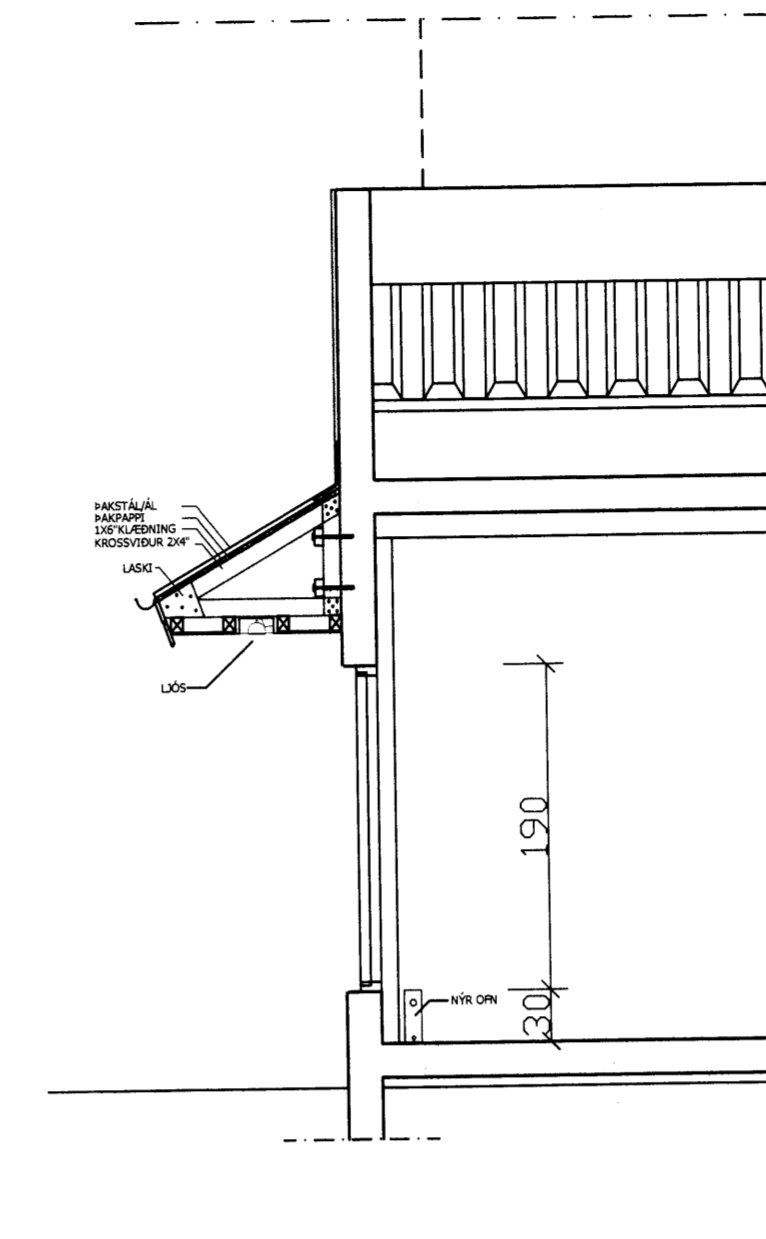

SNIÐ A-A

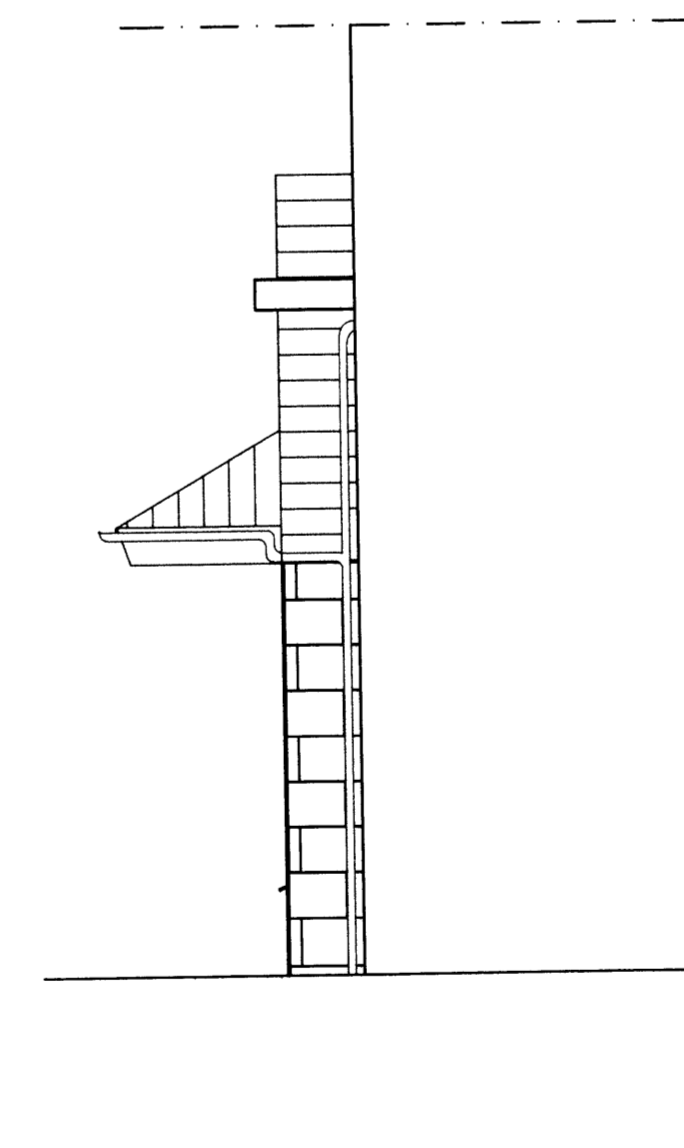

ÚTLIT AUSTURHLIÐ

SAMÞYKKT AF BYGGINGARFULLTRUA

9.8.2006

Teiknistofa PZ ehf.
RÁÐGJAFARVERKFRÆÐIÞJÓNSTA

NR	DAGS.	BREYTING
A	JUNÍ 06	HÖS VÍÐ HLIÐINA SETT INN 4
B	JULÍ 06	GRUNNMYND LAGFERÐ
C		
D		
E		
F		
G		
H		

SKÝRINGAR

LÆKKA SKAL NEDRI BRÚN GLUGGA UM 20 cm.
NÝIR ÁL/PLAST GLUGGAR TVÓFALLT EINANGRÆÐIR MED SÓLARVÖRN.
NÝ HURÐ Í GÖMLU HURÐAGATI SEM HÆKKUÐ VERÐUR TIL SAMRÆMIS VÍÐ EFRI BRÚN GLUGGA.
LJÓSAM KERAMIKFLÍSAM LÍMDAR Á ÚTVEGG UPP AÐ SKYGGNI. BURÐARVIRKI Í SKYGGNINU ÚR 2X4" GAGNVÖRÐUM VÍÐ Í KNEKTUM MED c/c 600 mm. FEST MED M100 L=200.
SKYGGNI KLÆTT AÐ OFAN MED 1X6", ÞAKPAPPA OG FORMUÐUM LITUÐUM RAUÐUM ÁL/STÁLPLÖTUM. AÐ FRAMAN KOMI GAGNVARINN HEFLAÐUR VÍÐUR OG RENNUR Í SAMA LIT OG ÞAKPLÖTUR. FYRIR OFAN SKYGGNI KOMI 2X2" c/c 600 mm. GAGNVARINN VÍÐUR FESTUR MED M100 L=150mm. c/c 600 mm. FRAMAN Á LEGTUNA KEMUR LITAD ÁL/STÁL Í RAUÐUM LIT, SAMA OG Á SKYGGNI.
NEDAN Á SKYGGNI KOMI LJÓSAM TRESPA-PLÖTUR EÐA SAMBÆRILEGAR, FESTAR MED RÚSTFRÍUM SKRUFUM.

ATH.

MÁL SKAL TAKA Á STAÐNUM ÁÐUR EN GLUGGAR OG HURÐ VERÐA FRAMLEIDDIR.

Teiknistofa PZ ehf
Ráðgjafarverkfræðijónusta



Kirkjuvegi 23 900 Vestmannaeyjum Sími 481-2711 Fax-481-3076
Heimasíða <http://www.teiknistofa.is> Netfang pz@teiknistofa.is

Verkheiti
Vestmannabraut 30 "VÍÐEY"
Vestmannaeyjum

Verkefni
GRUNNMYND OG ÚTLIT

Dags.	Hannað	Verk.nr	Mælikvarði
ÁGUST 06		9558	1:50
Yfirfarið	Teiknað	Teikn.nr	Breyting
	KH	101	B

Samþykkt *Kenn Loftsson 12.8.2006*