


UNDIRRITUN SAMRÆMINGARHÖNNUÐAR  
*Rauð Isaksson* 120762-3379

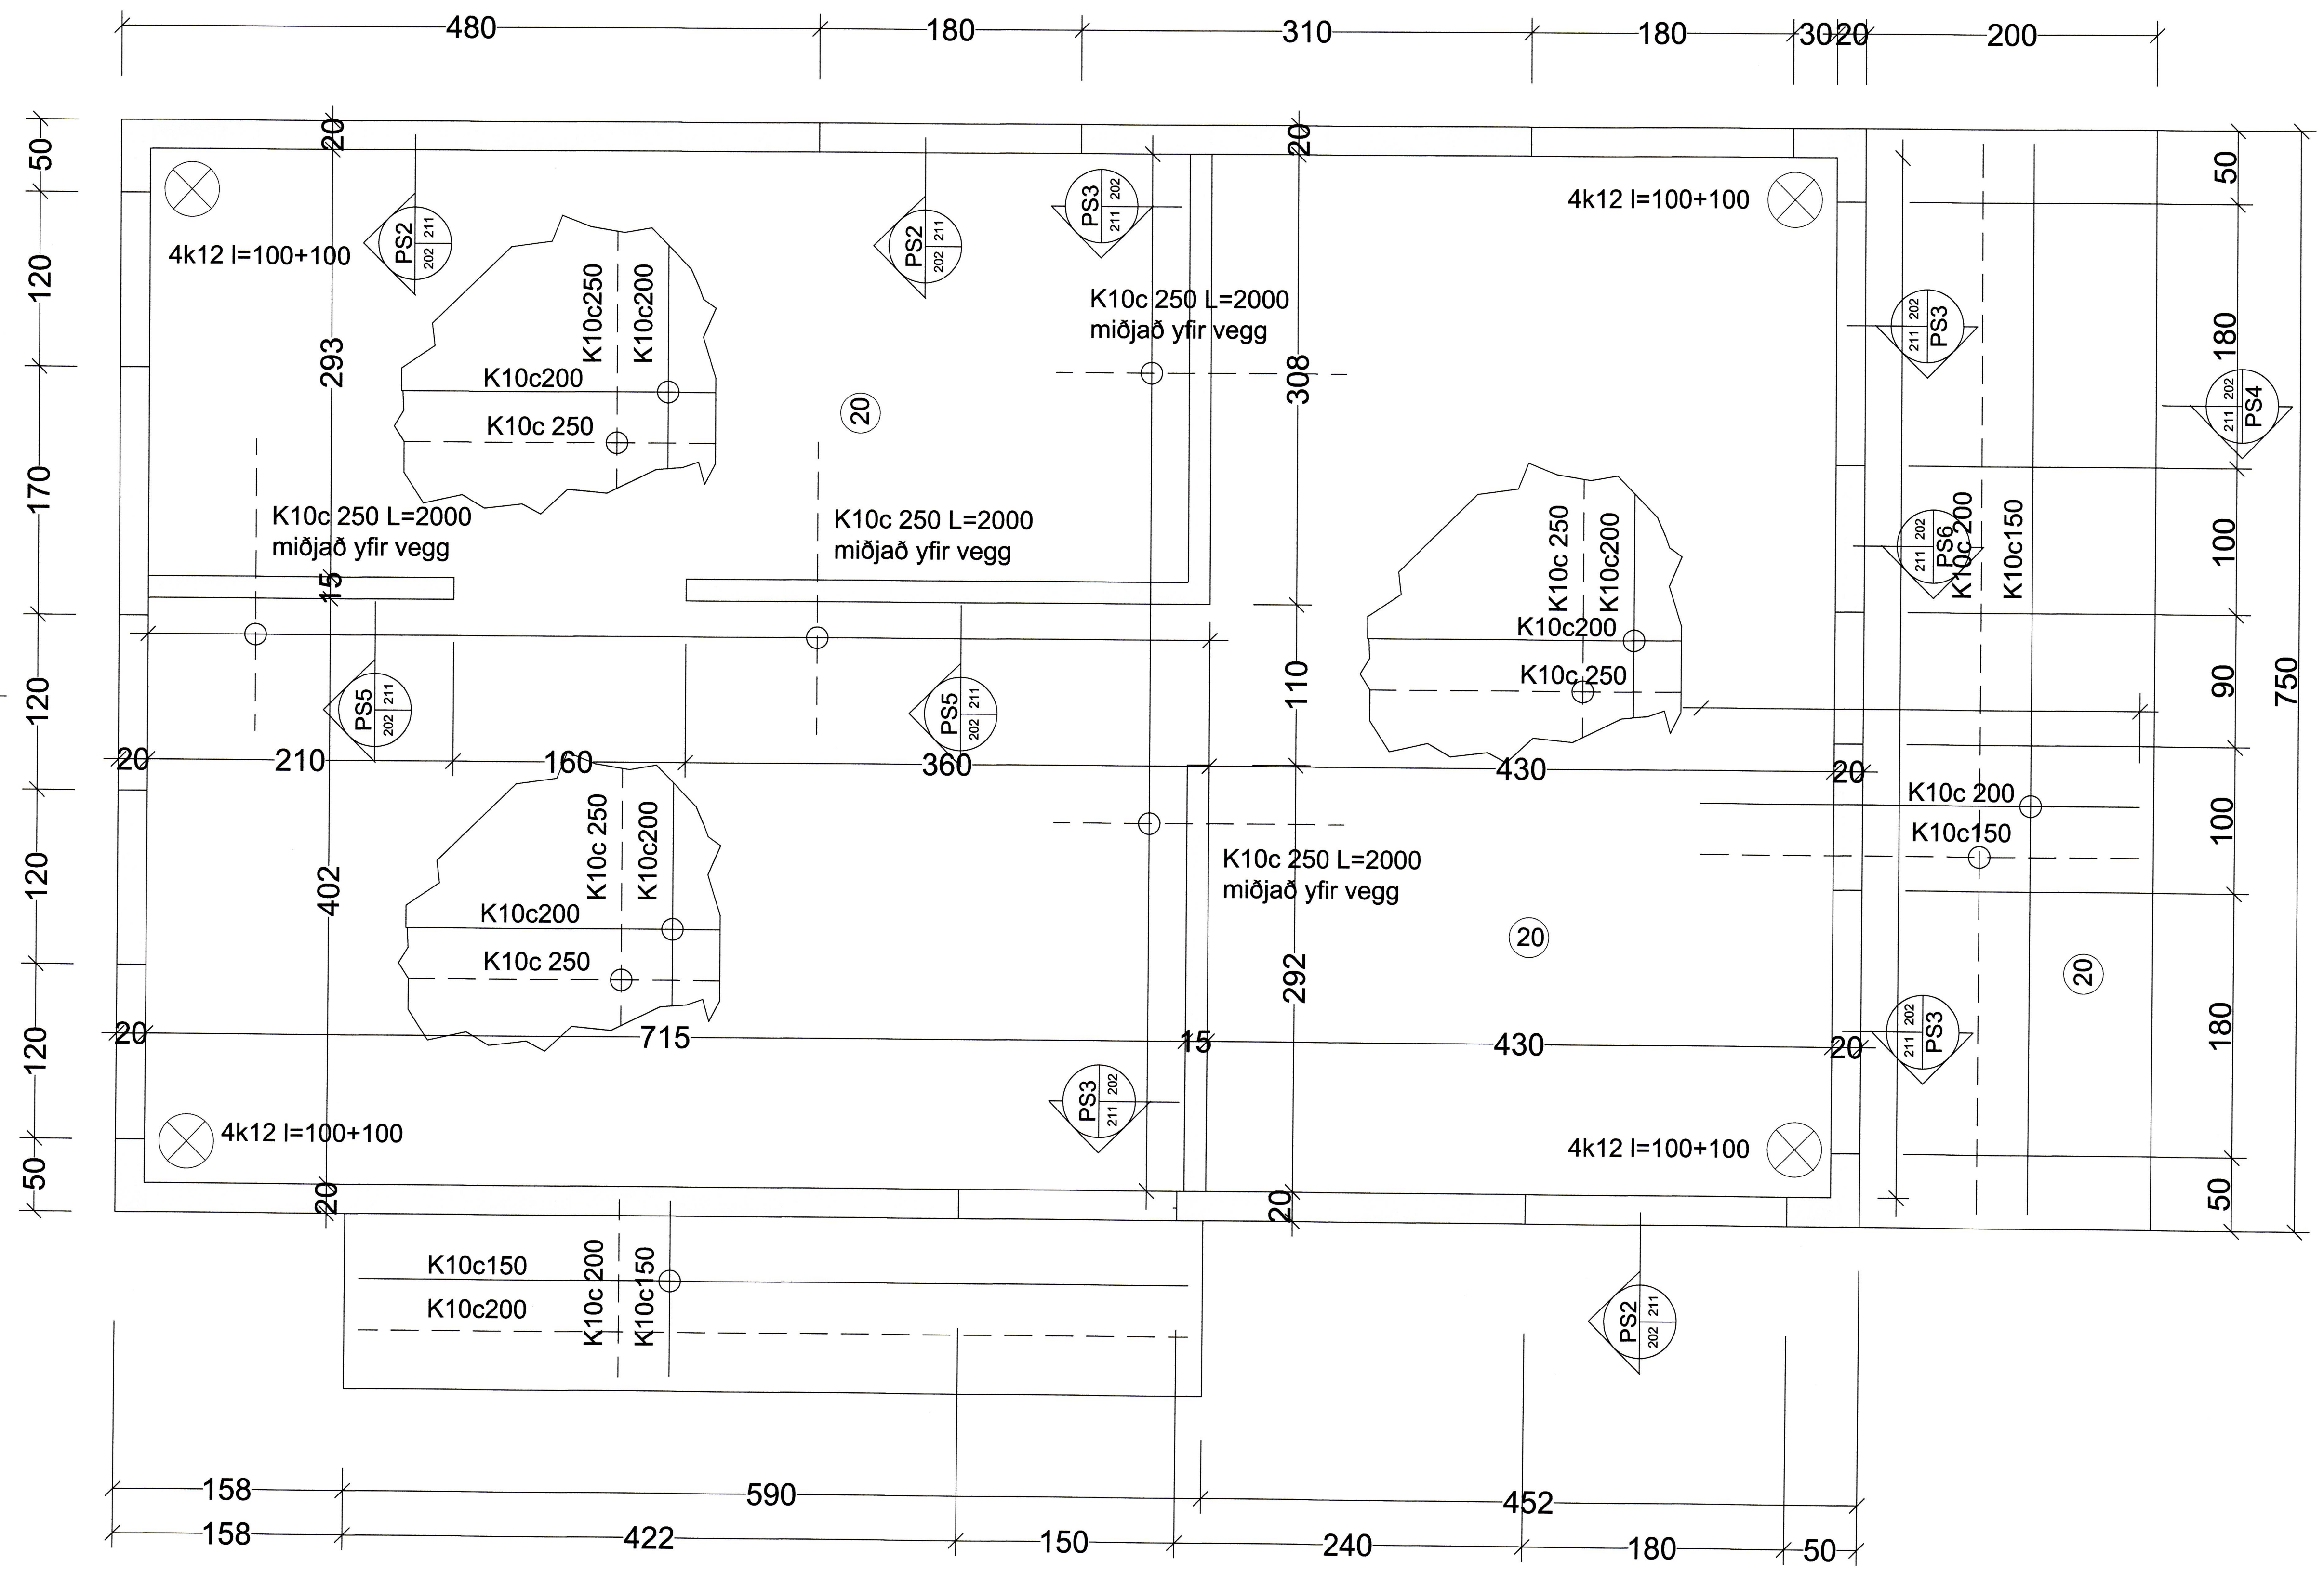

TILVÍSUN		
ÚTG. DAGS	SKÝRINGAR	TEIK. HANN RÝNT SAMP.

**tpz** teiknistofa  
 Kirkjuvegi 23 900 Vestmannaeyjum  
 Sími 481-2711  
 tpz@teiknistofa.is www.teiknistofa.is

ÚTG. DAGS	HANNAÐ	MÆLIKVARDI
26.09.2017	BB/RS	1:25 (A1)
YFIRFARID	TEIKNAD	1:50 (A3)
BB	RS	

SAMPYKKT: *Tóðbjörg Þorvaldsdóttir 270623-3379*  
**VESTMANNABRAUT 61**  
 900 VESTMANNAEYJUM  
 ÍBÚÐARHÚS  
 GRUNNMYND PLATA YFIR 1. HÆÐ  
 UNDIRSTÓÐUR

S:\verkefni\A-VERK\17\1705-vestmannabraut-61-63\1705-2\600\_telkn\610-tpz\DWG\WNUUGO\vestmannabraut 61-4.dwg