

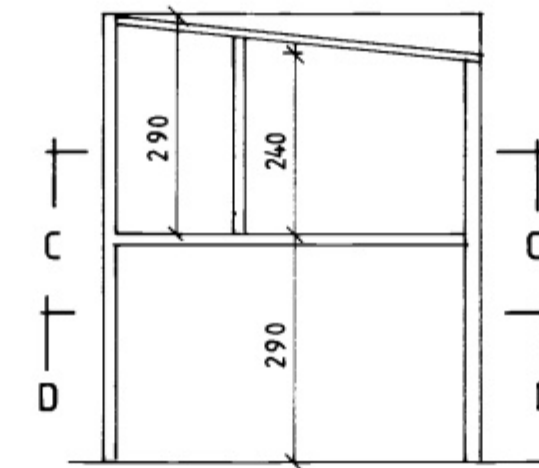
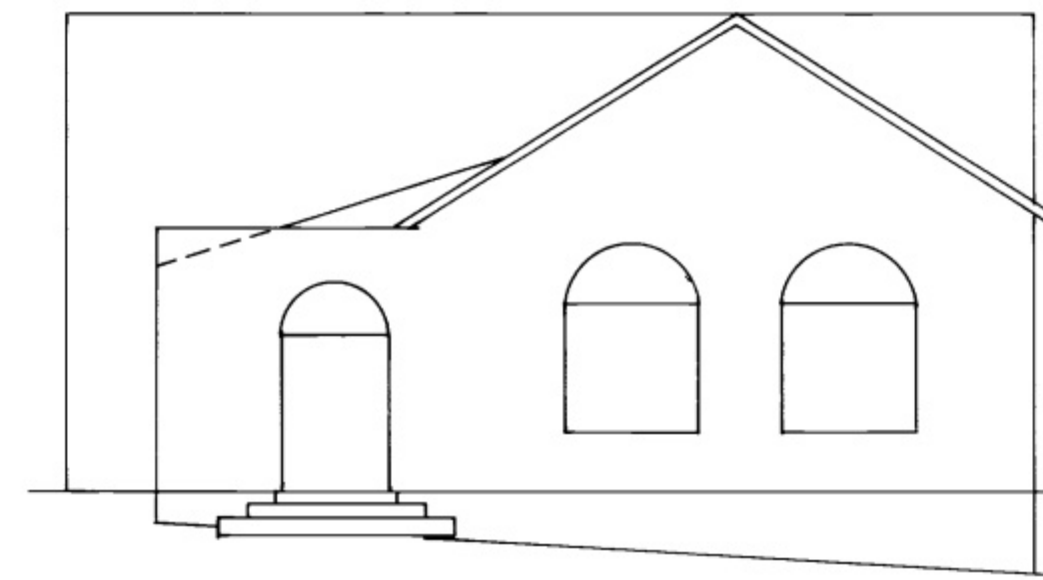
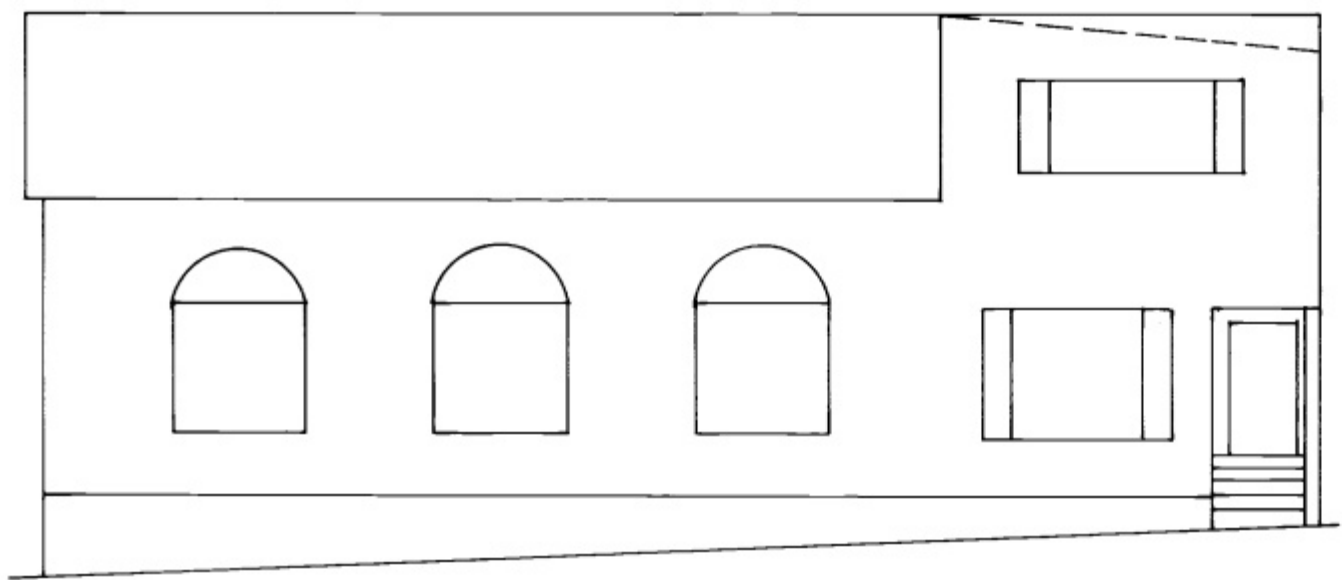
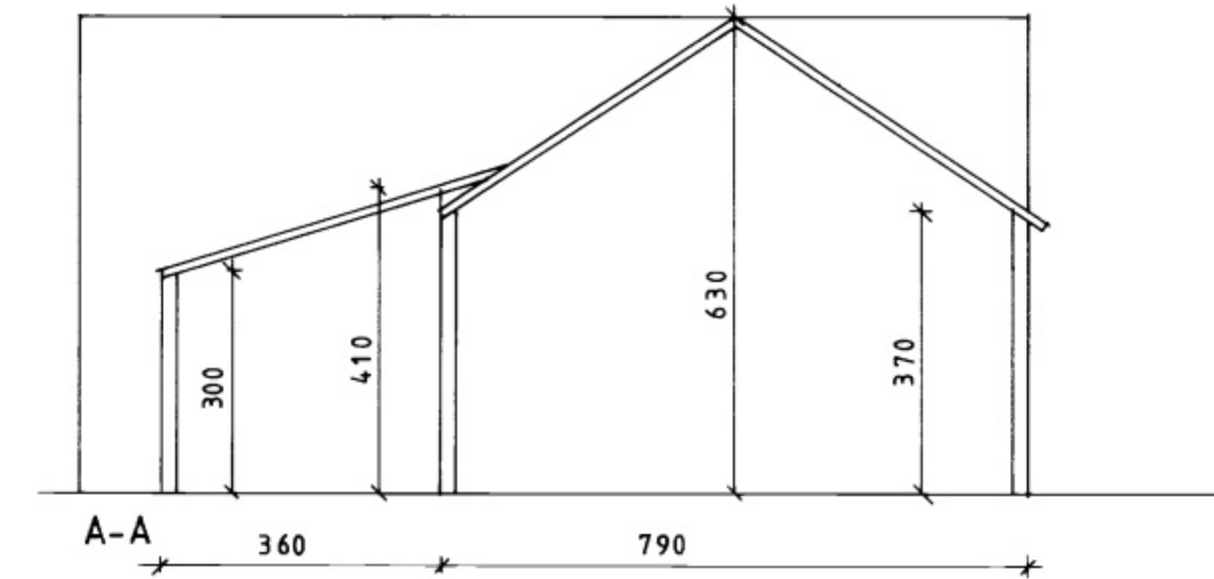


C-C

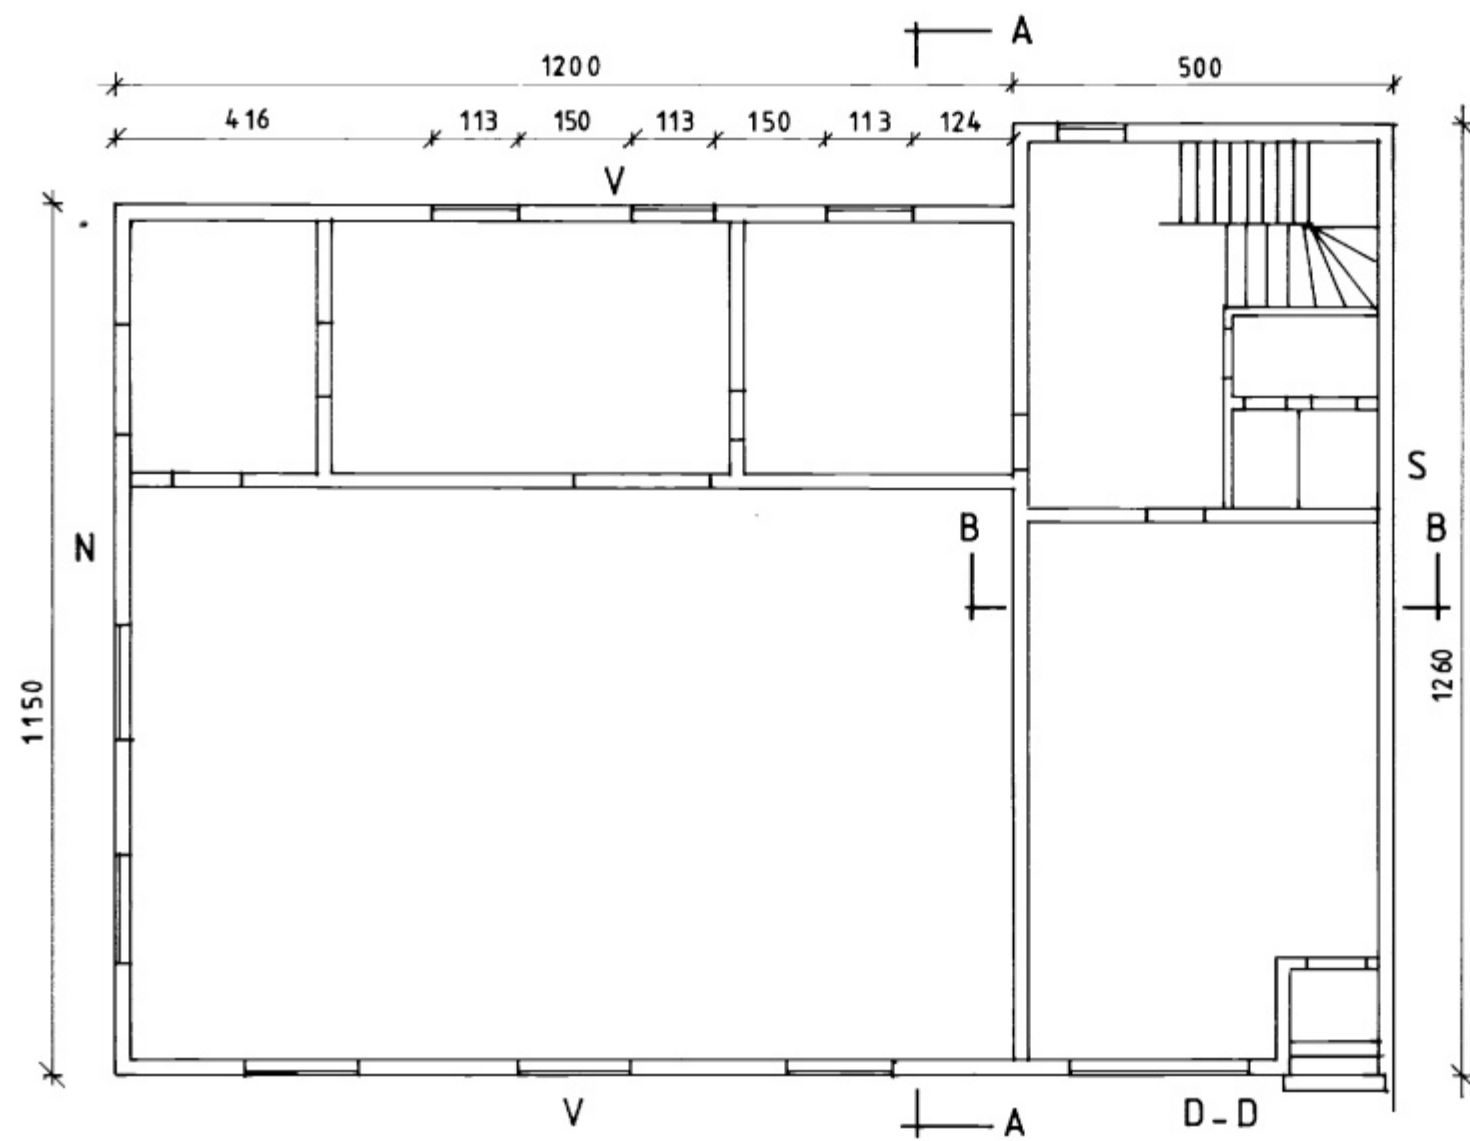

B-B

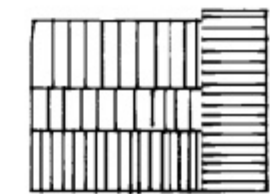

F		VERK
E		
D		VESTMANNABRAUT 5
C		
B		
A		
BR.	DAGS.	TEIKN. NR. AF
	BREYTING	
BÆJARTÆKNIFRÆÐINGURINN		HANNAÐ
VESTMANNAEYJUM		TEIKNAD
		KVARDI 1:100 1:500
		DAGS. 6/10 1986