
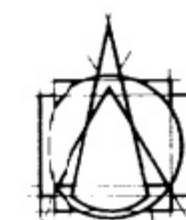


649

SAMPYKKT AF BYGGINGARFULLTRÚA

08 JÚLÍ 1998

*Sigríður Þorvaldsson*  
BYGGINGARFULLTRÚA Í VESTMANNAEYJUM

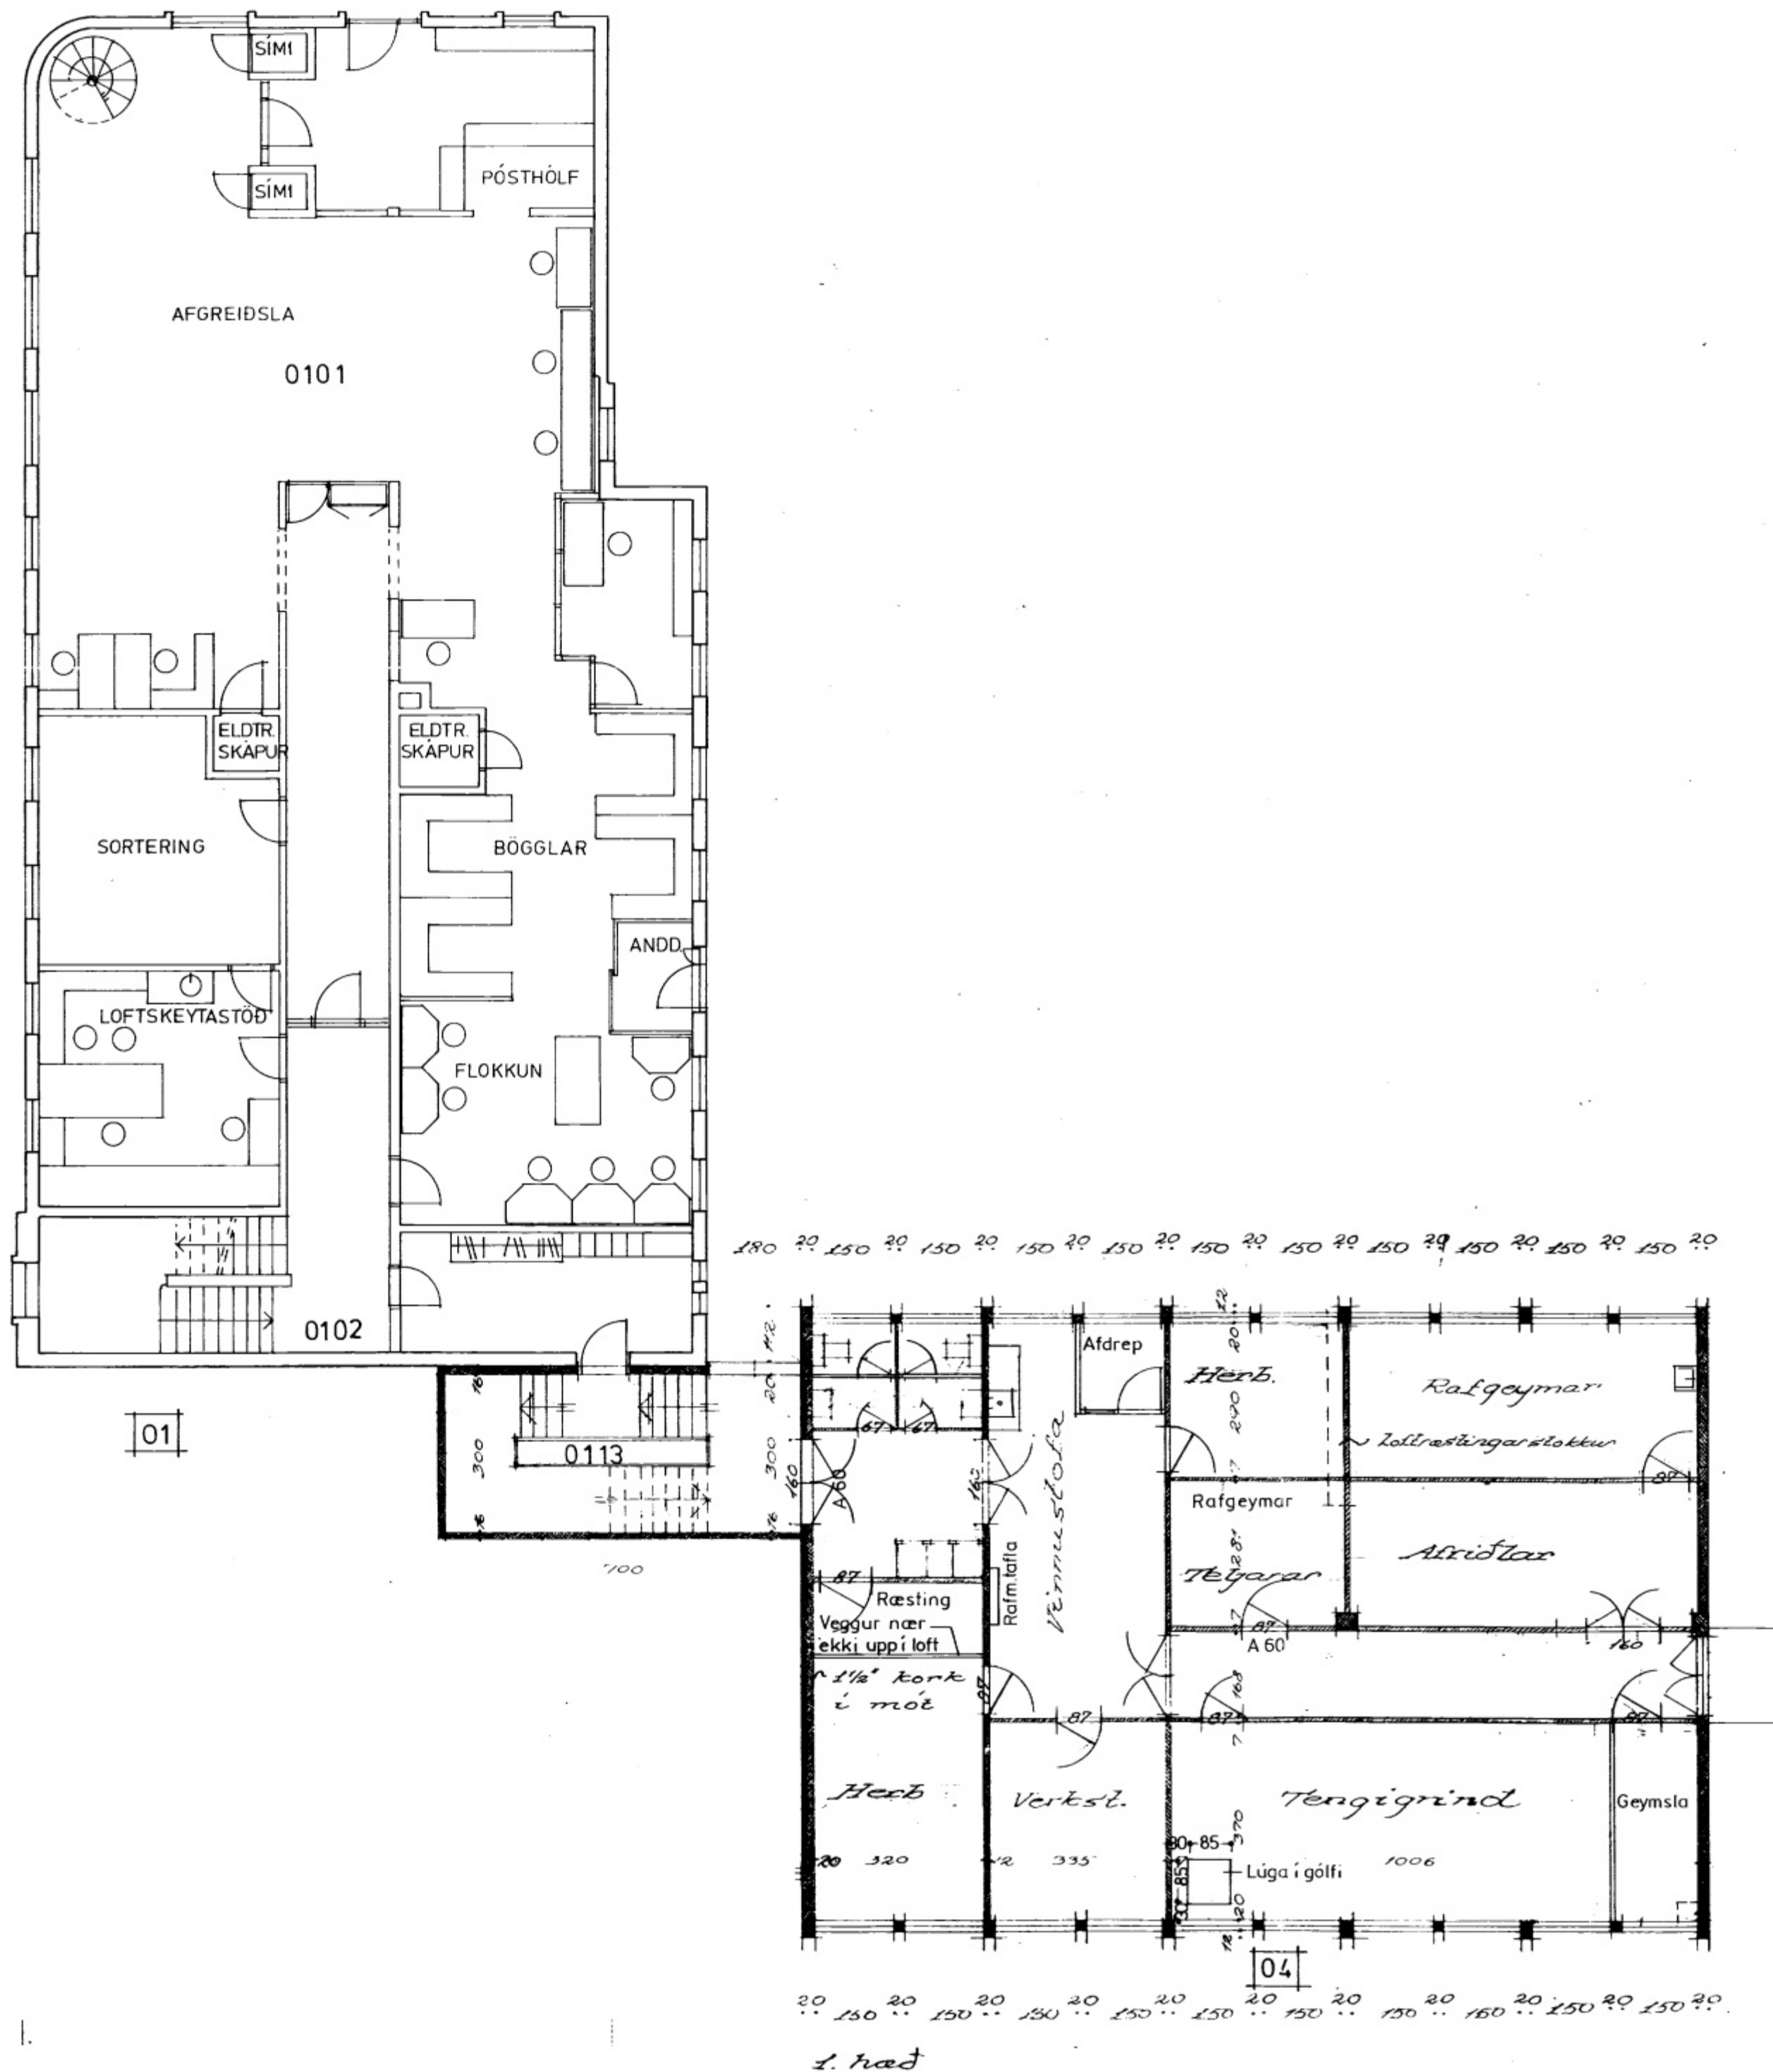

TEIKNISTOFAN HF  
ARMÚLA 6

108 REYKJATÍK • SÍMI 553 8750

GISLI HALDÓRSSON ARKITEKT FAI  
JÓSEF IYENIS ARKITEKT FAI  
LEIFUR GÍSLASON BYGGINGAFRÆÐINGUR BFI  
IVON STEFÁN CILIA ARKITEKT FAI  
BJARNI SNAEJÓNSSON ARKITEKT FAI  
ÁSGEIR ÁSGERSON BYGGINGAFRÆÐINGUR BFI

VERKFNÍ: Vestmannabraut 22 (A C)  
Vestmannaeyjum

VERK: Grunnmynd 1. hæðar

SAMP: *As/As*  
MÁ: 1:100  
DAGS: 13-2-'98  
BR: Raunteikning  
TEIKN: AHS

A-03

BR: Raunteikning  
TEIKN: AHS