

HÚSBÍENIN VESTMANNABRAUT 28


VESTMANNABYJUM

M. 1:100


24. 07. 82

Jallip Þróðingur


(0756)

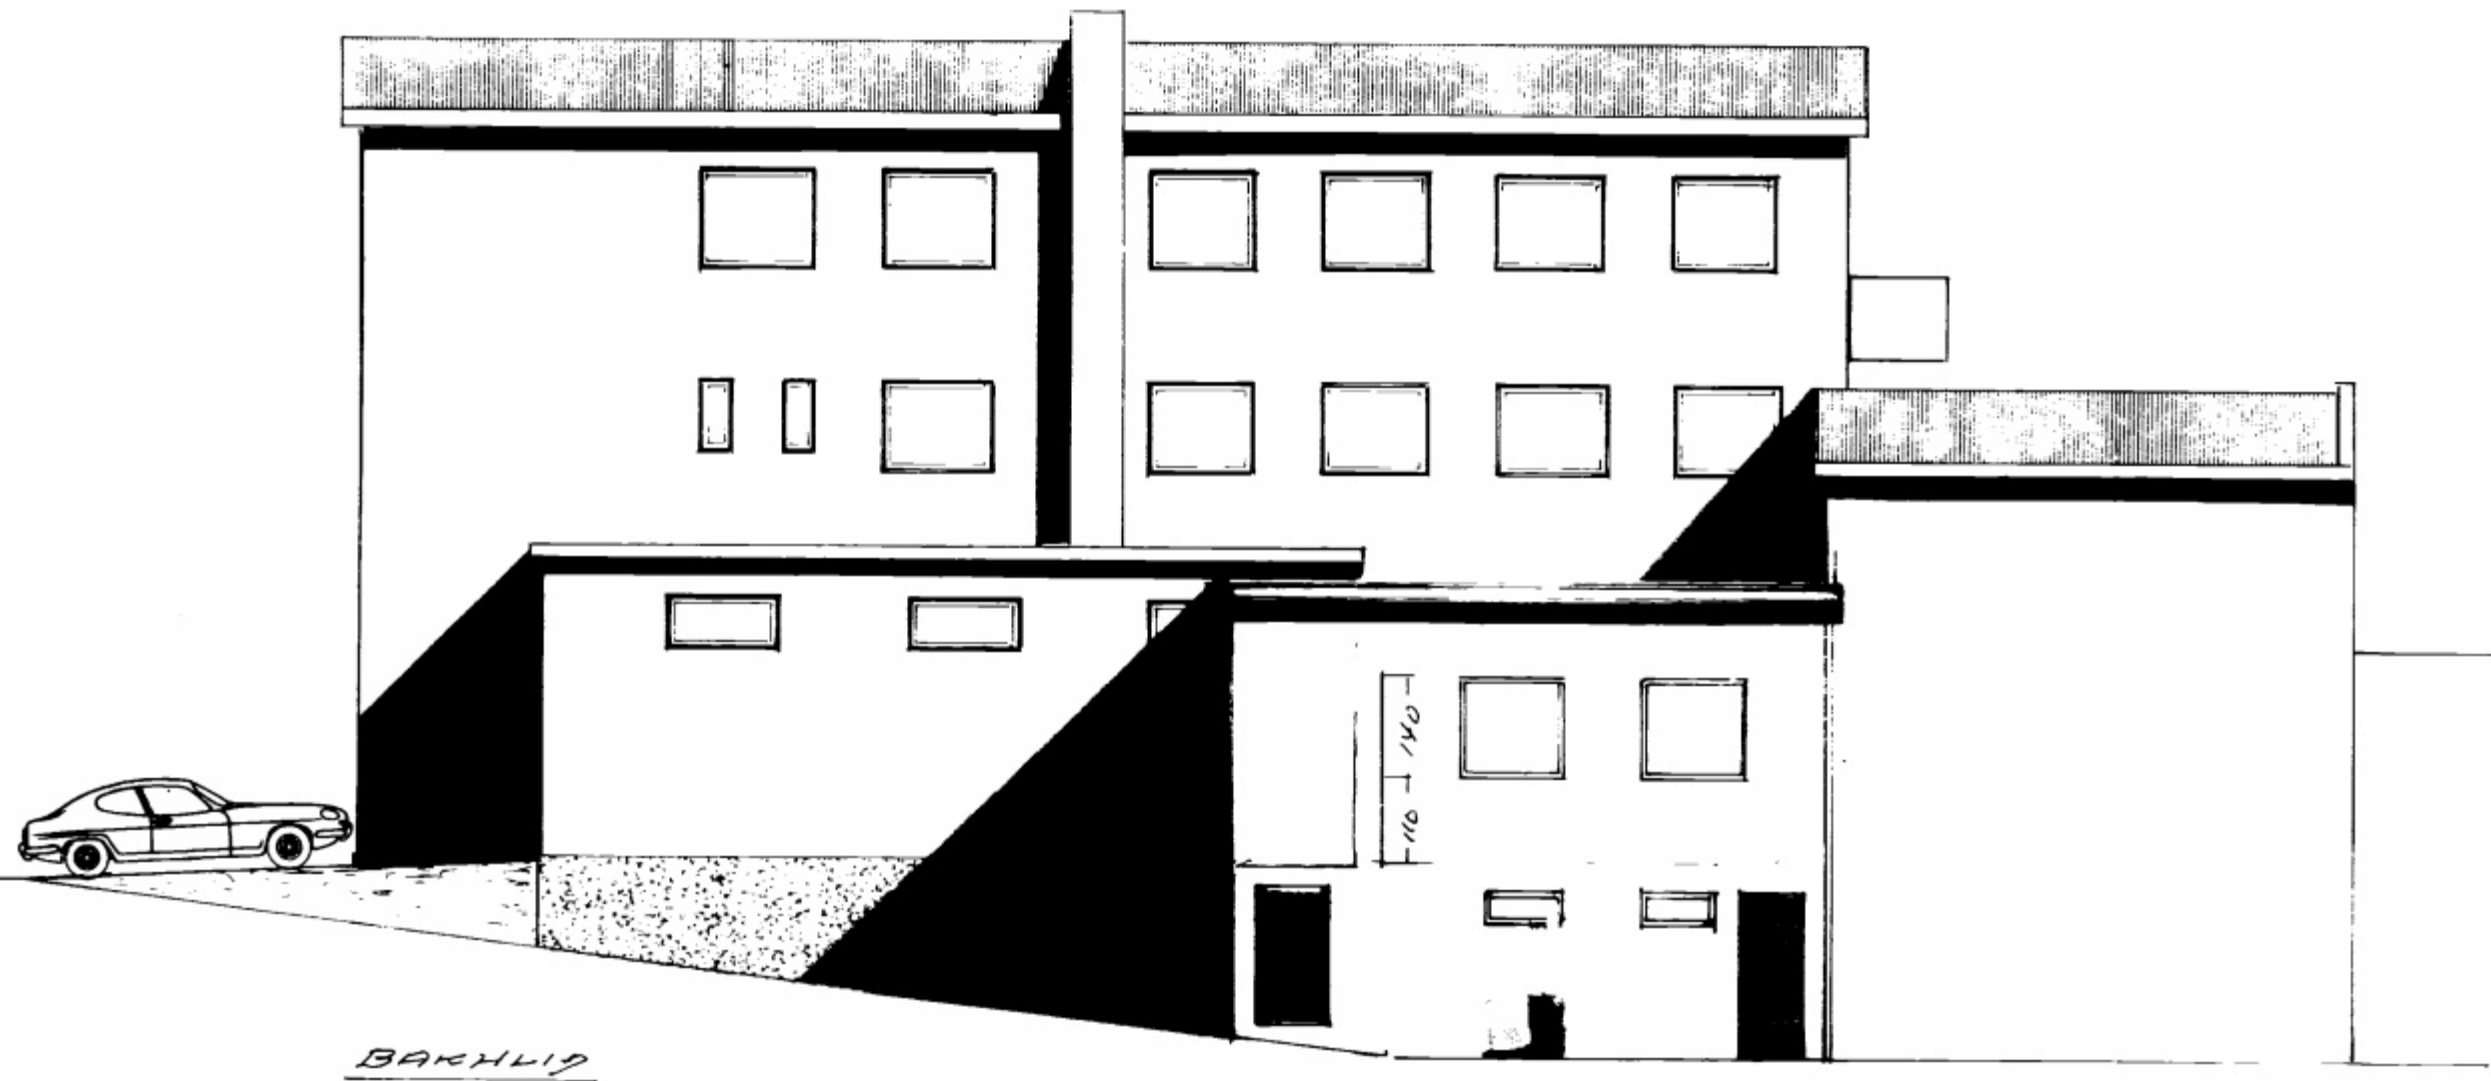

BAKHLIÐ

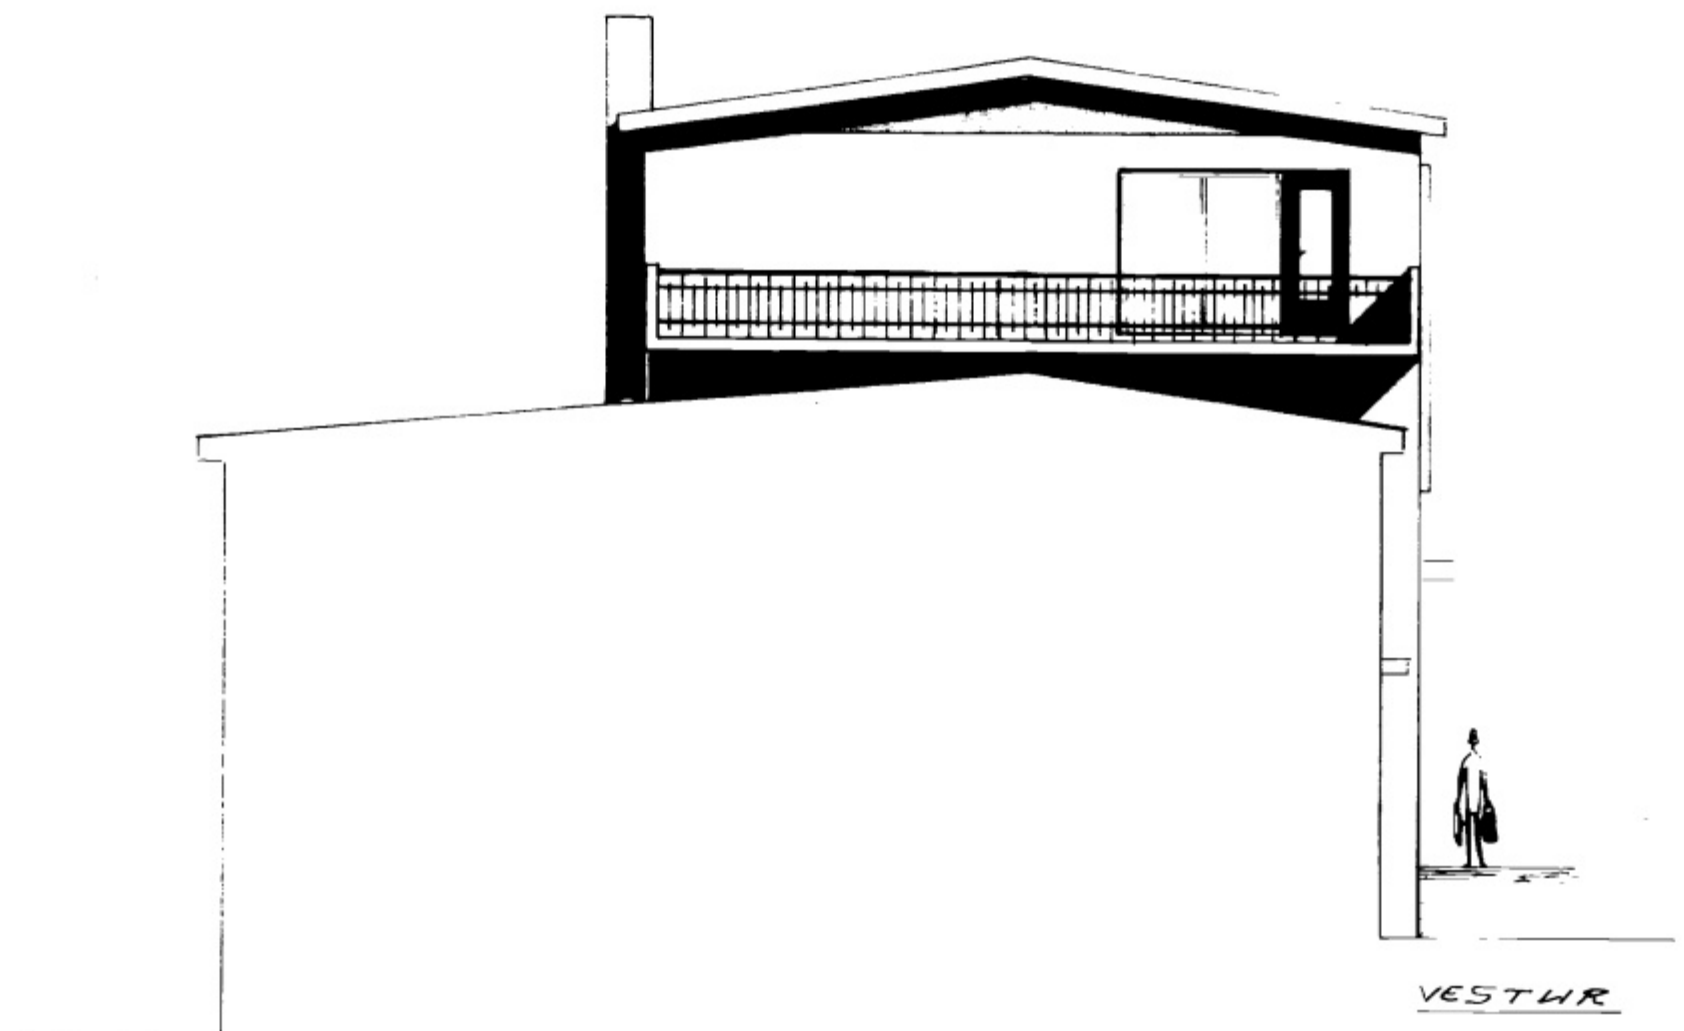

VESTUR

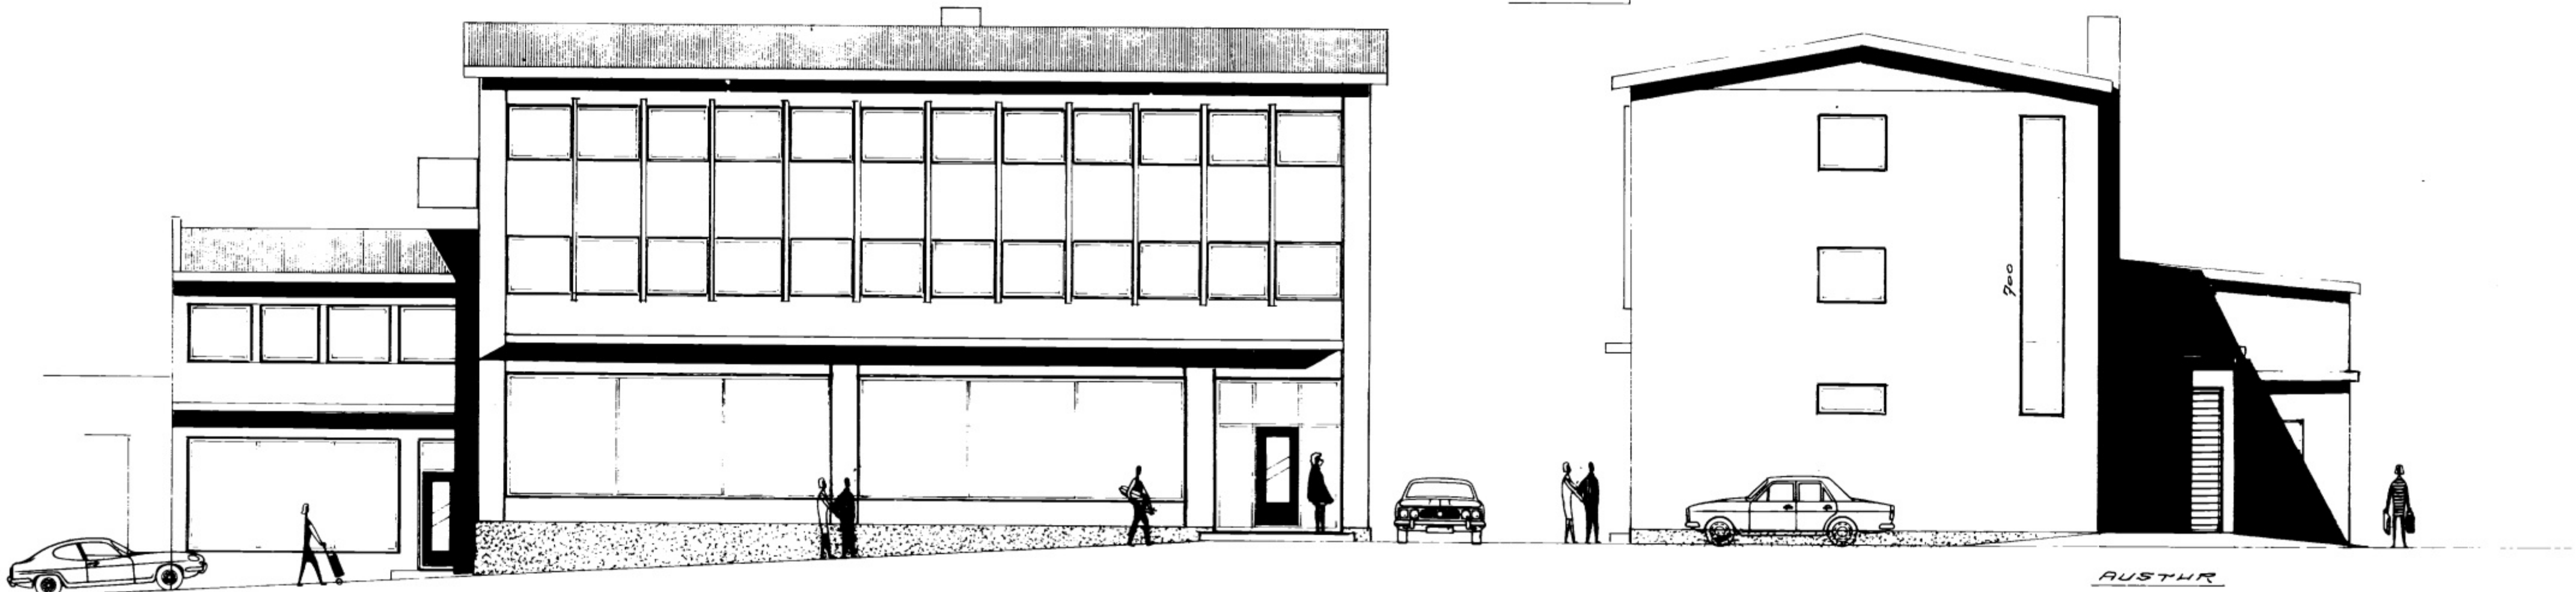

FRAMHLIÐ

AUSTUR

uppl. á post 1977
Bláa