


6710

GRUNNMYND 2. HÆÐ 1:50

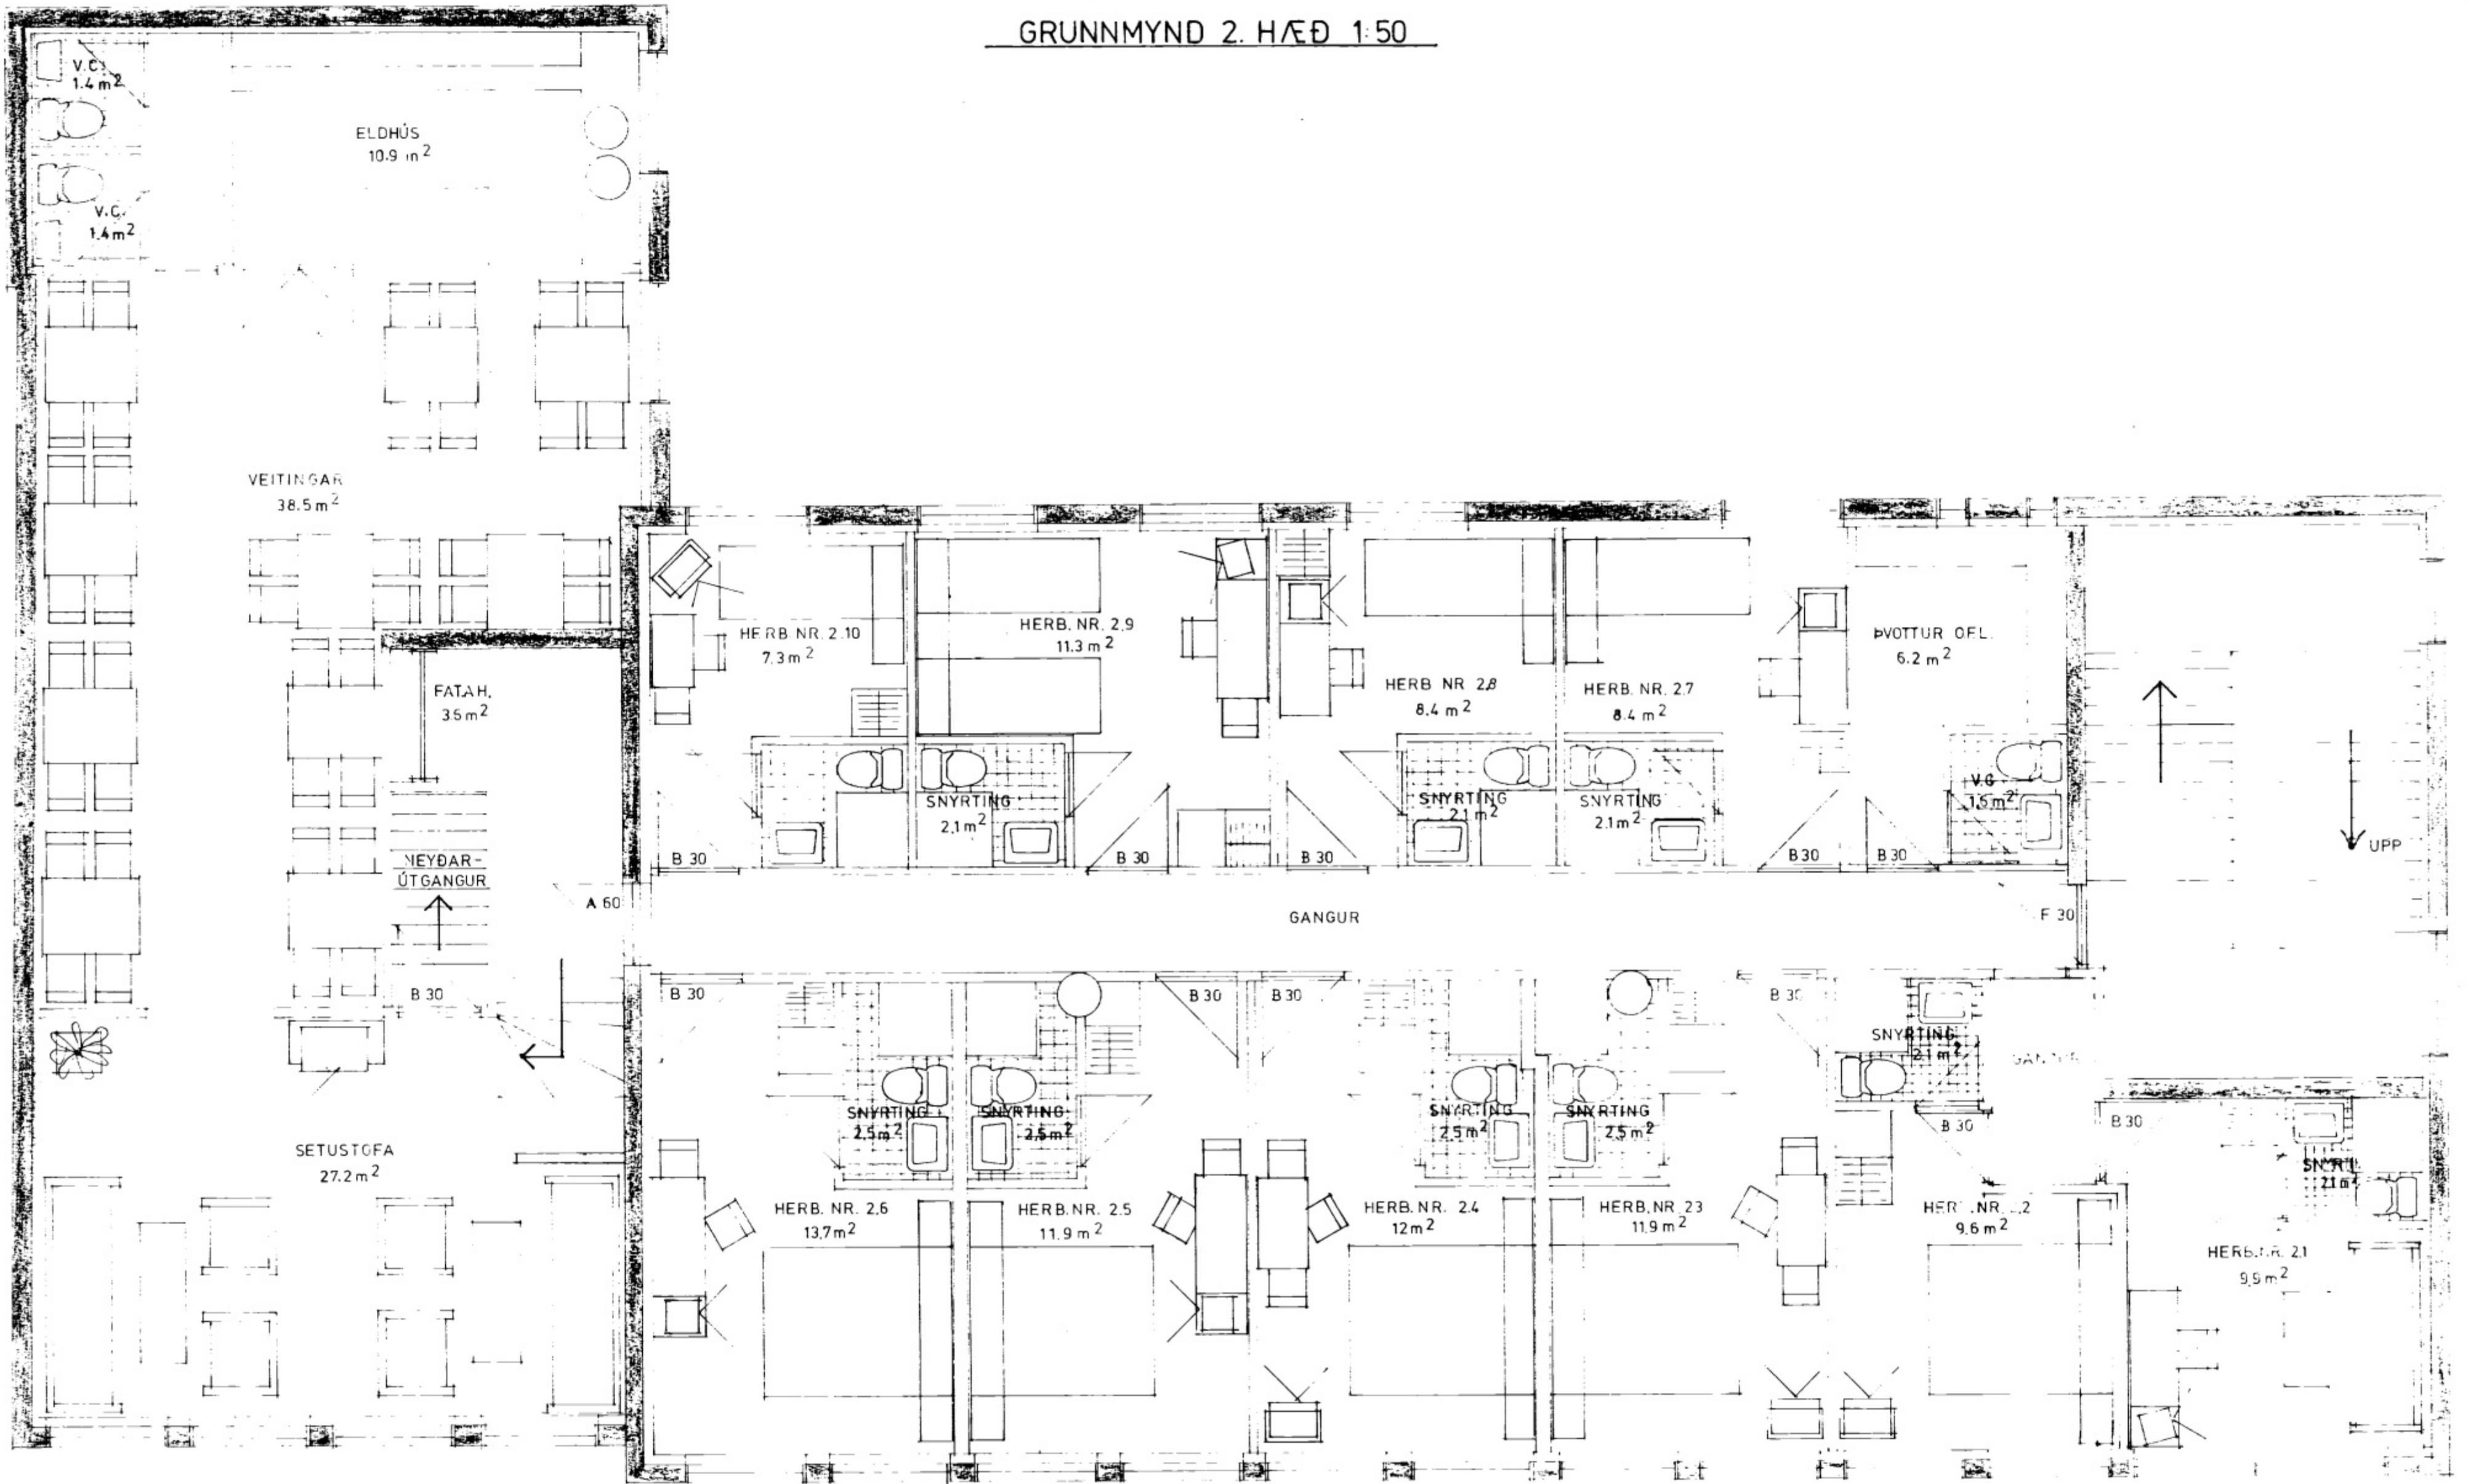

SKÝRINGAR

ALLIR VEGGIR MIÐ HERBERGJA SVÖ OG EINNIG FRAM Á GANGA A 60
 ALLAR HURÐAR B 30 MEÐ REYKÞÉTTINGU
 ALLAR KLÆÐNINGAR Í FLOKKI 1
 1 STK. BRUNASLÖNGU Á HVERJA HÆÐ
 HANDSLÖKKVITÆKI Í SAMRÁÐI VIÐ SLÖKKVILHÖSSTJÓRA
 SJÁLFVIRKT BRUNAVIÐVÖRUNARKERFI SEM SKAL SAMÞYKKT AF B.M.S.R.
 STIGAHÚS Í VESTURHLUTA VERÐUR AMK B 60 MEÐ B 30 EÐA F 30 HURÐUM

UK + reykþéttingur

SAMÞYKKT 20 jan 1986
 ÞUR BREYÐING
 Þurður Gunnarsson

STRANDVEGUR 28 VESTMANNAEYJUM			
		GRUNNMYND 2. HÆÐ	
BP. DAD. BREYTING		AVARE 150	
TEIKNISTOFA SIGURJÓN PÁLSSON TÆKNIFR. FOUÐARAUÐI 37 E 700 VESTM. EYJUM - SÍMI DR 2002		VESTM. EYJAR 6 JAN. 85 TEIKN REIKN ATN. SAML.	BL. NR. 11 BR.