
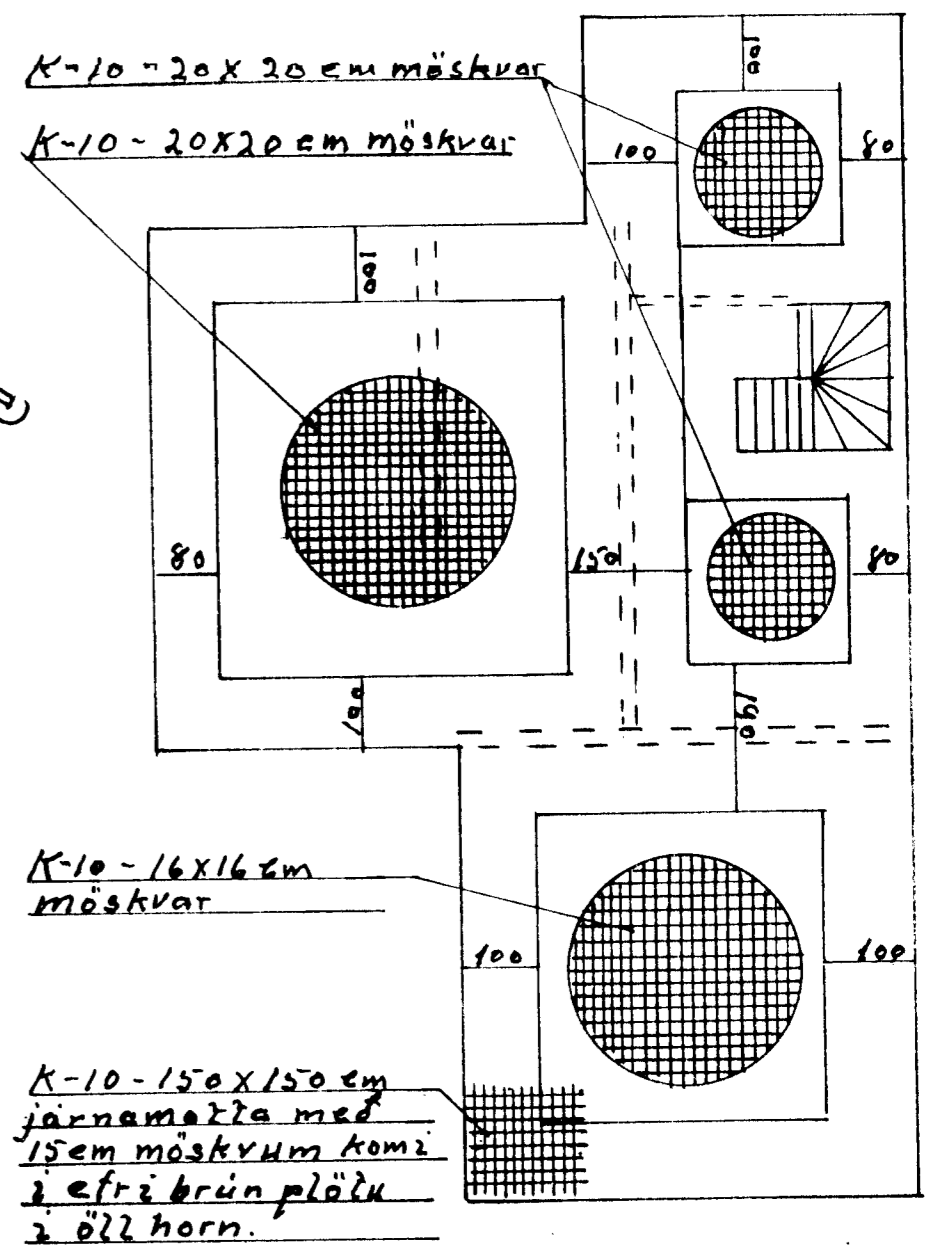


Sigurður B.

Skolrenna

- Bárad á l eða alosink
- Lektur 25x50 negldar
- ofan lektupappann og
- Sperrur niðureftir þaki
- Aðrar lektur 25x100 negldar
- Þvert ofan þar langsum
- eftir þaki
- Lektupappi ofan klæðningu
- 25x150 þruklaðning
- Lofturnarbil 2em
- Sperrur 48x220mm e-e-60
- 200mm þakull
- Rakavarnarplast
- Rafmagnsgrind
- Loflaklæðning
- 30mm lofturnarrör
- í öll sperrubíl

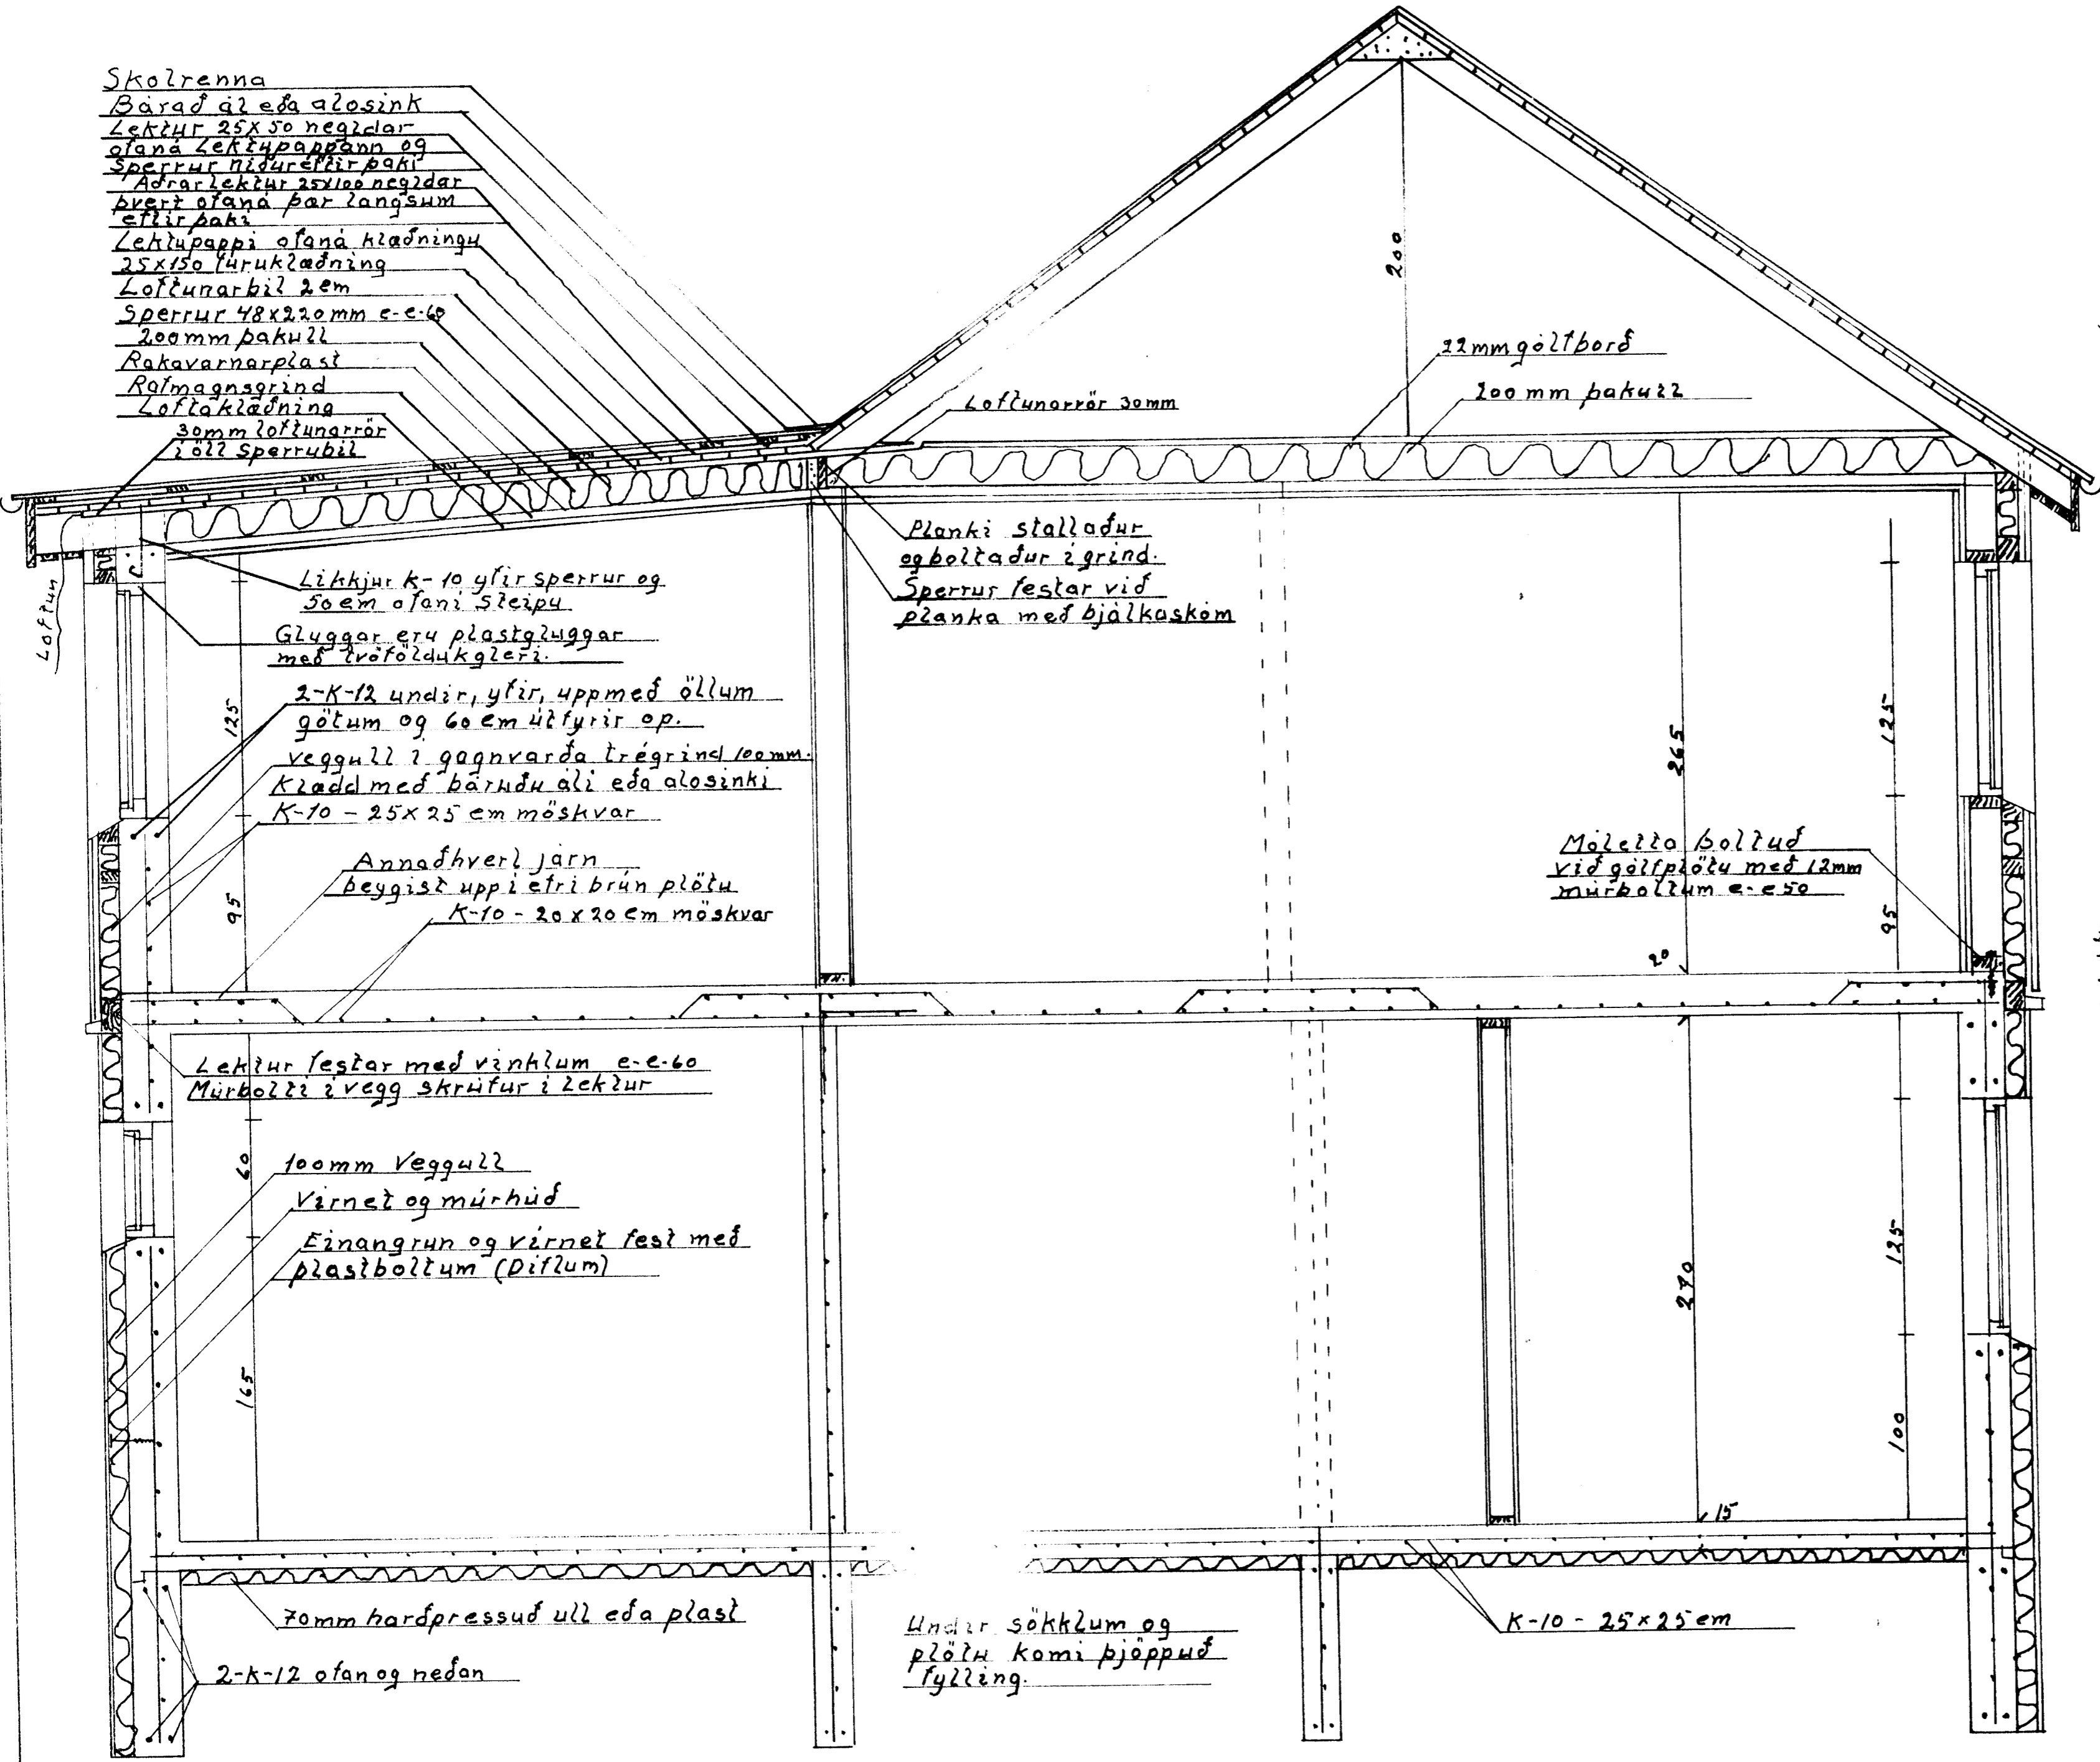

Járnalögn í loftaplötu

Líkhjúr K-10 yfir sperrur og 50cm ofan stöngu

Glyggar eru plastglyggar með tvöföldu gleri

2-K-12 undir, yfir, upp með öllum götum og 60cm útfyrir op.

Veggull í gagnvanda trégrind 100mm Klædd með bærndu ali eða alosinki K-10 - 25x25 cm mörkvar

Annadhverf jarn þeygist uppi efri brún plötu K-10 - 20x20 cm mörkvar

Lektur festar með vinklum e-e-60 Mörkvar í vegg skrúfur í lektur

100mm Veggull Vírnet og mürhud

Finangrun og vírnet fest með plastboltum (Diflum)

70mm hardpressuð ull eða plast

2-K-12 ofan og neðan

Planki stallaðar og boltadur í grind. Sperrur festar við planku með bjálkasköm

22mm göltborð

200mm þakull

Málsett boltur við göltplötu með 12mm mörkvarum e-e-50

Undir sökklum og plötu komi þjöppuð fylling

K-10 - 25x25 cm

Máltek 1:100	Vestmannabraut 34 (Fell)
1:25	Stækkun á húsi.
Þnefnd máli 2 em	Járnalögn og þrágangur
Teiknað 2 mars 2012	Agúst Hreggariðson