


8523


SAMÞYKKT AF BYGGINGARFULLTRÚA

2. APR. 2008

Egund Svein Sveinsson
BYGGINGARFULLTRÚINN Í VESTMANNAEYJUM

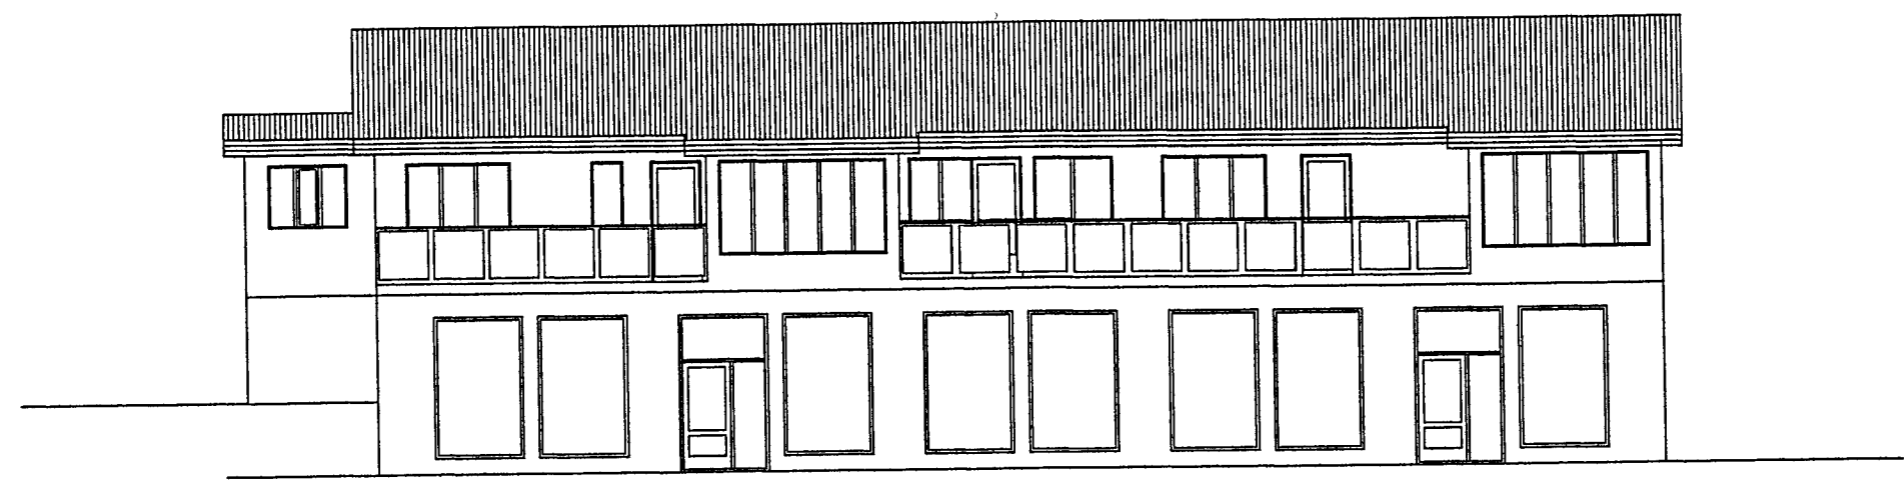

Útlit Suður

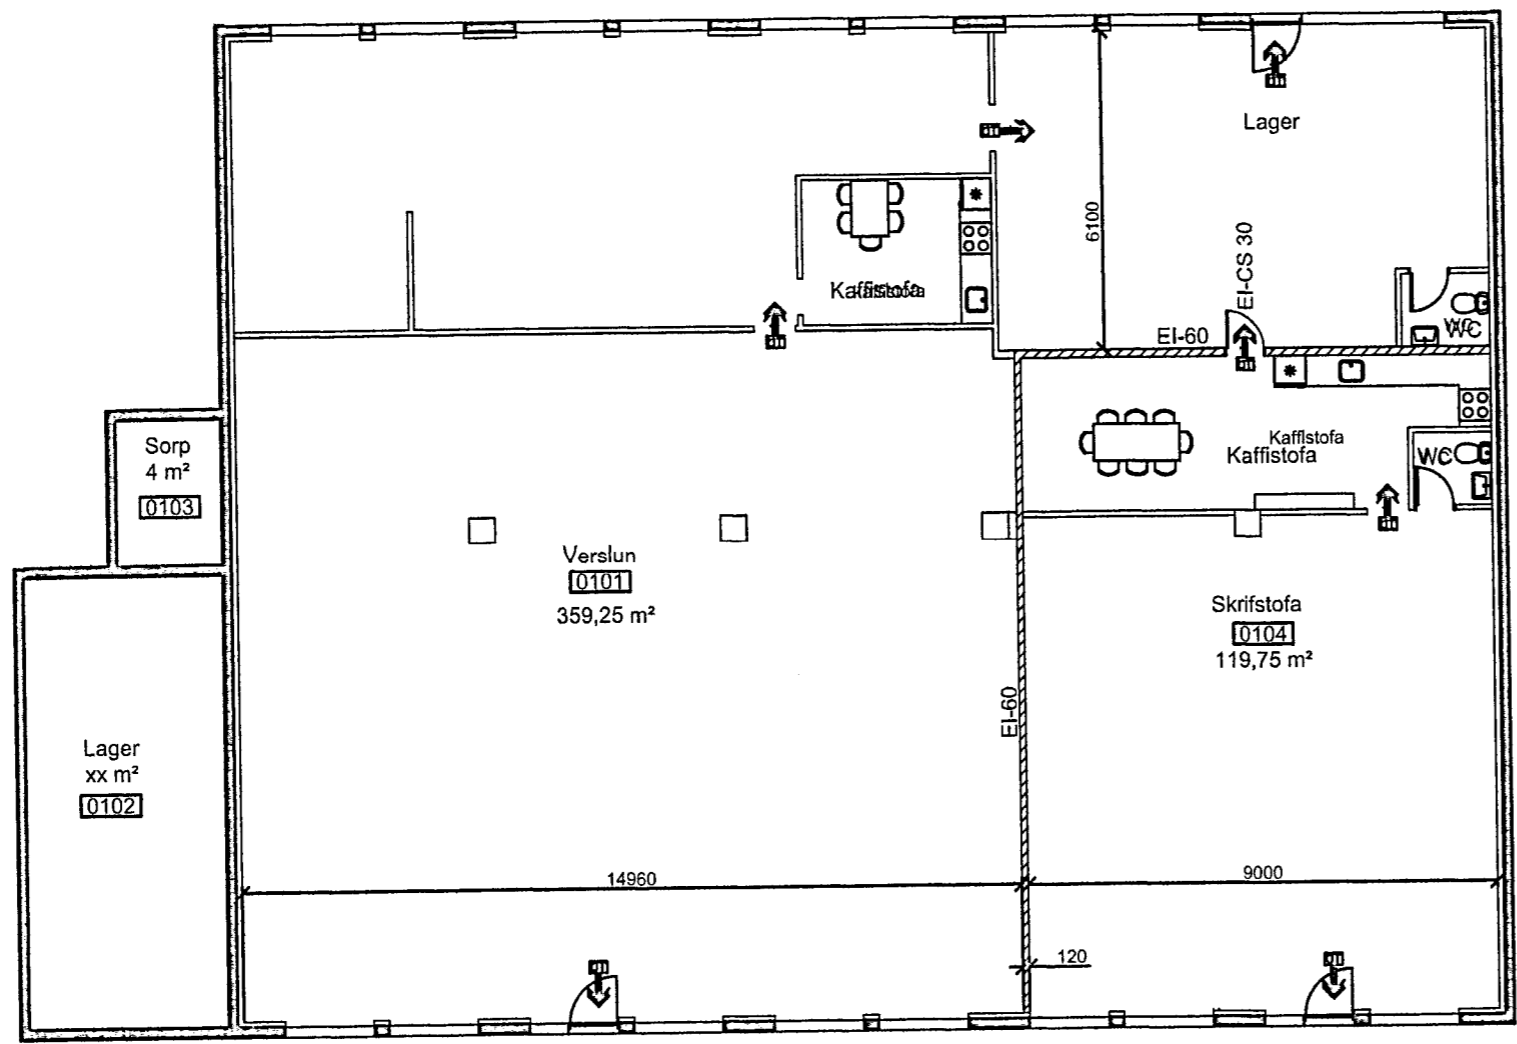

Grunnmynd eignaskipting

Verkefni				
Vesturvegur 10 Vestmannaeyjum				
Lýsing: Útlit Suður				
Grunnmynd eignaskipting				
Dags: 31.03.2008	MKV: 1:100			
nr: 080301	Dags:	br:	Breyting:	Nr: samp:
reikn:				
teikn:	samþykkt:			