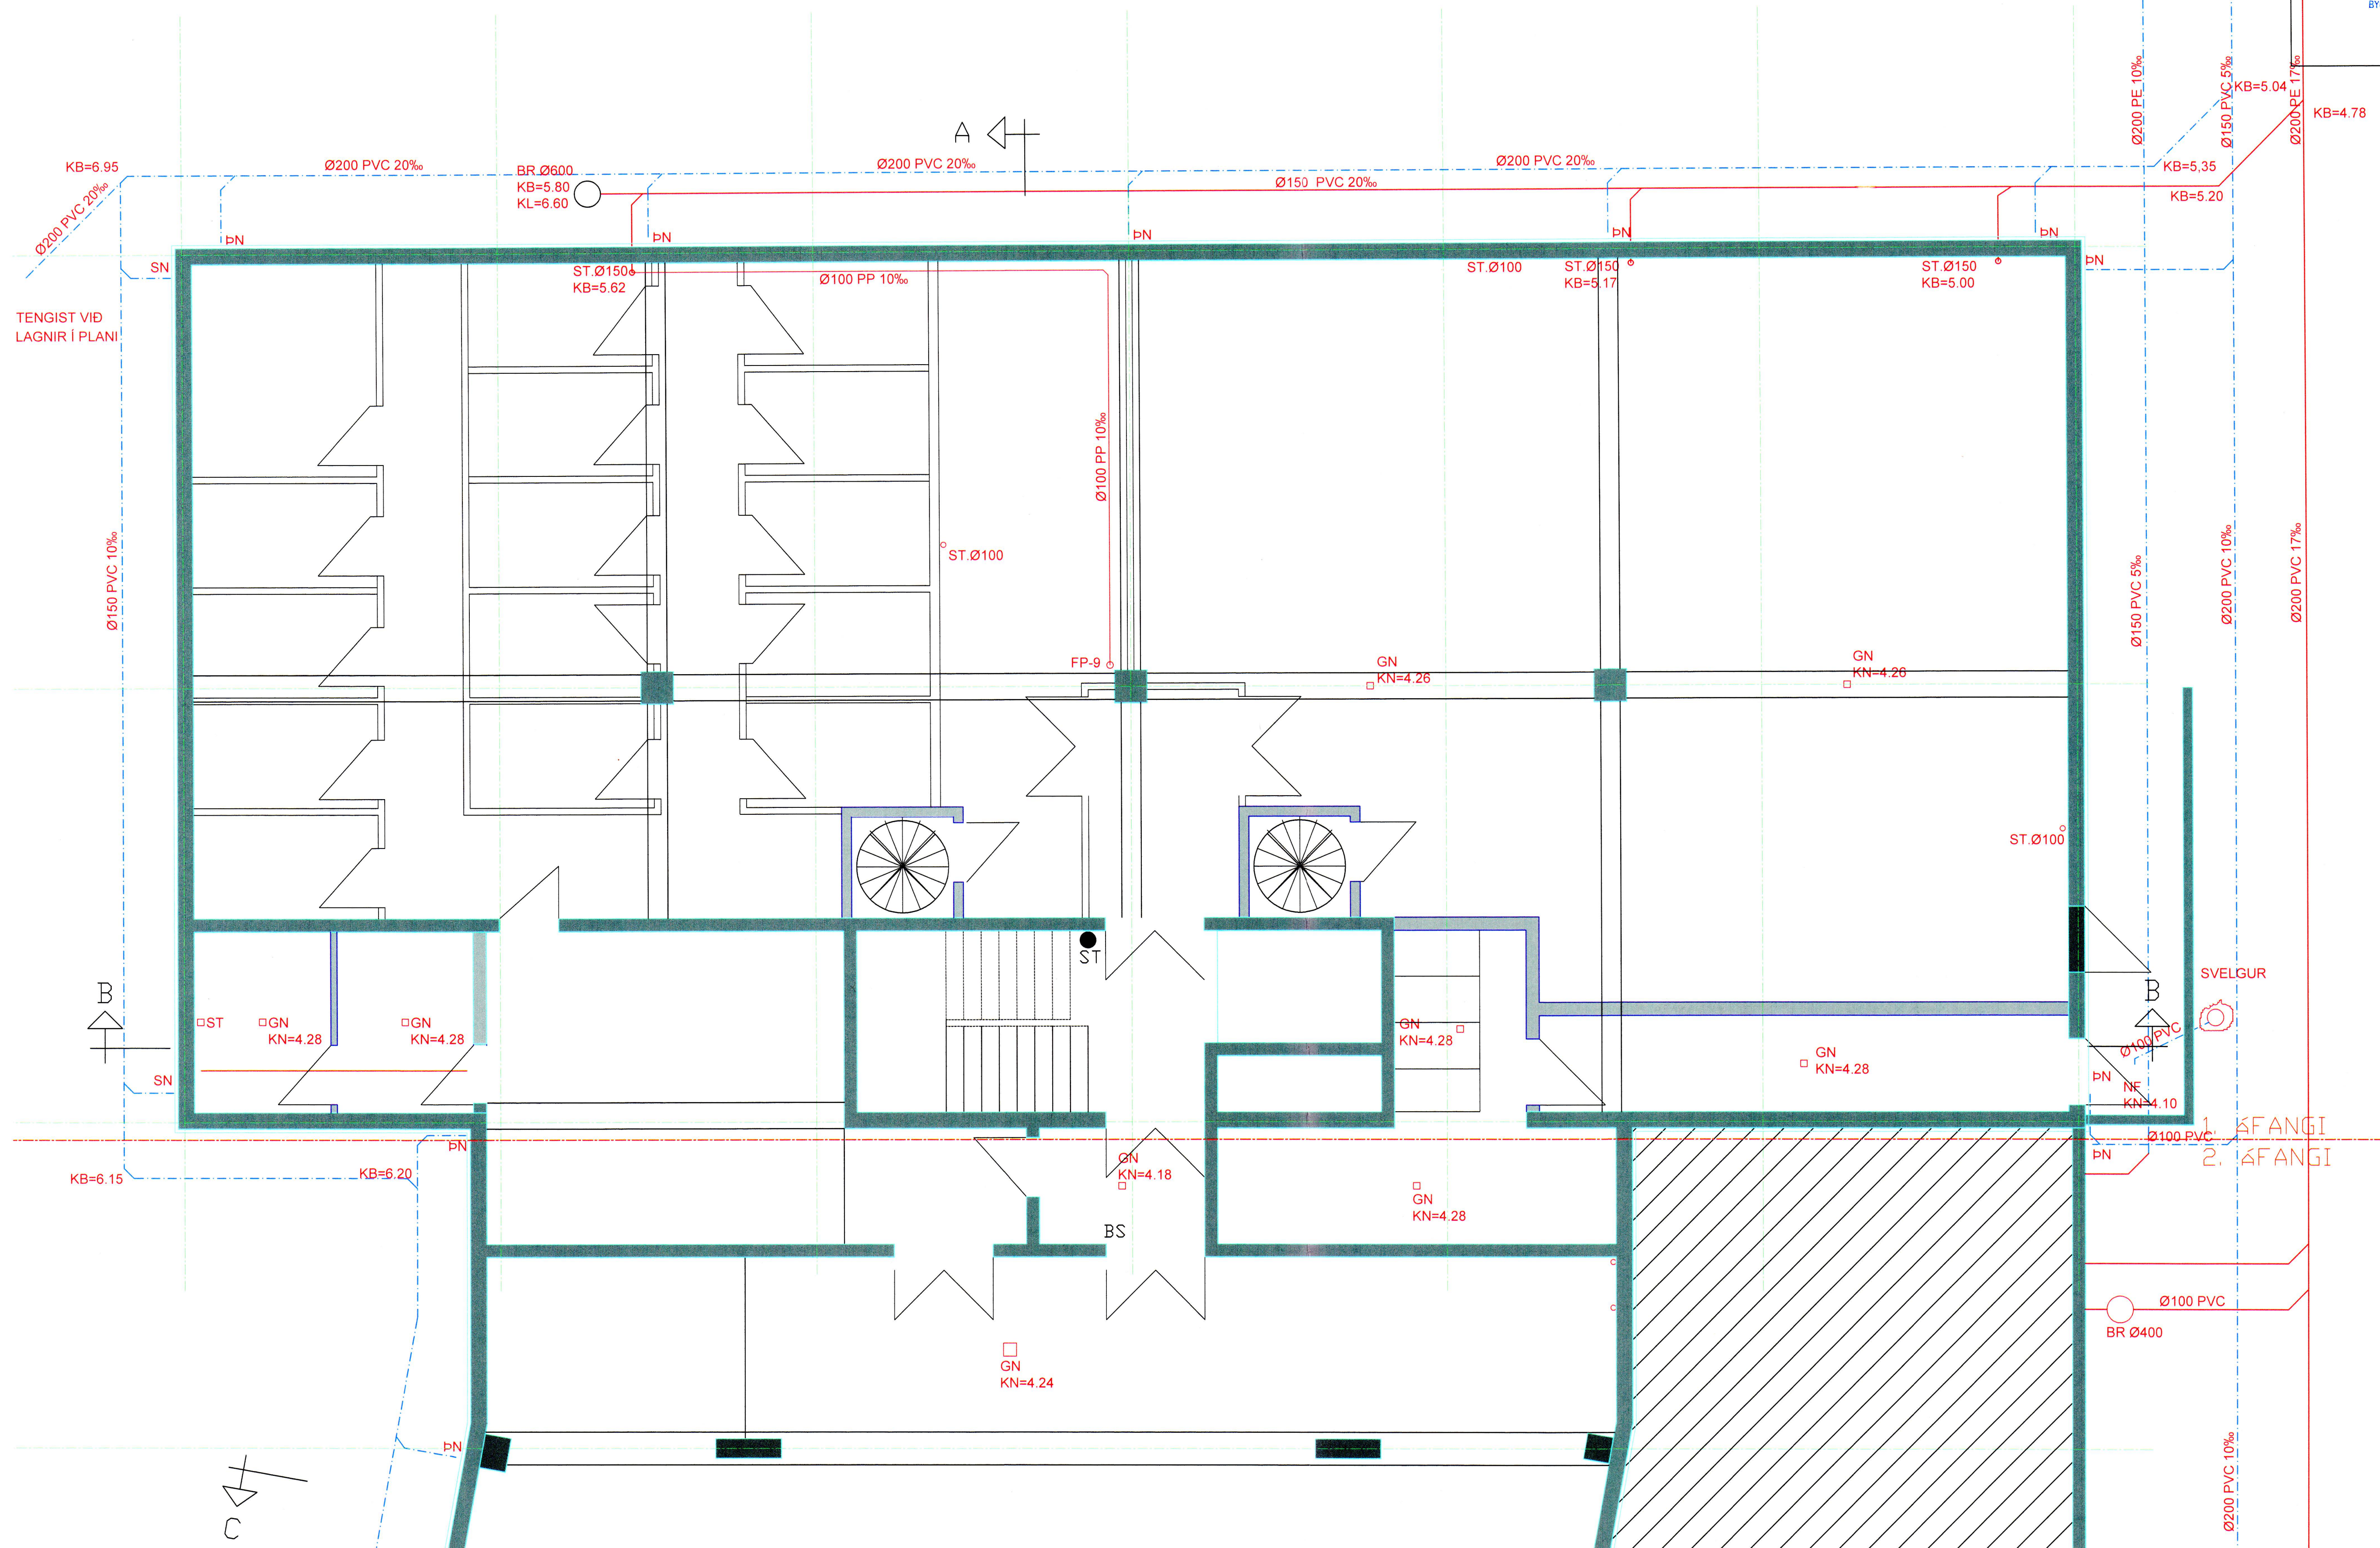

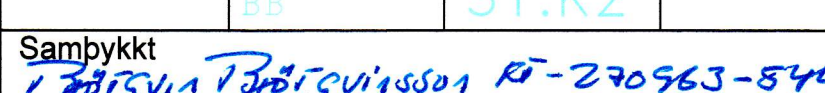


SAMÞYKKT AF BYGGINGARFULLTRÚA

24. SEP. 2008
BYGGINGARFULLTRÚINN Í VESTMANNAYJUM



D			H		Dags.	Hannað	Verk.nr	Mælikvarði	Teiknistofa PZ ehf Ráðgjafarverkfræðipjónusta  Verkefni GRUNNMYND FRÆNNSLI KJALLARI NÖRÐUR
C			G		17.09.08	BB	3959	1:50	
B			F		Yfirfarið	Teiknað	Teikn.nr	Breyting	
A			E			BB	31.K2		
NR	DAGS.	BREYTING	NR	DAGS.	BREYTING	Samþykkt 			Kirkjuvegi 23 900 Vestmannaeyjum Sími 481-2711 Fax 481-3076 Heimasíða http://www.teiknistofa.is Netfang pz@teiknistofa.is