


SAMÞYKKT AF BYGGINGARFULLTRÚA
 24. SEP. 2008
 Sigurður S. Björnsson
 BYGGINGARFULLTRÚA VESTMANNNAEYJUM

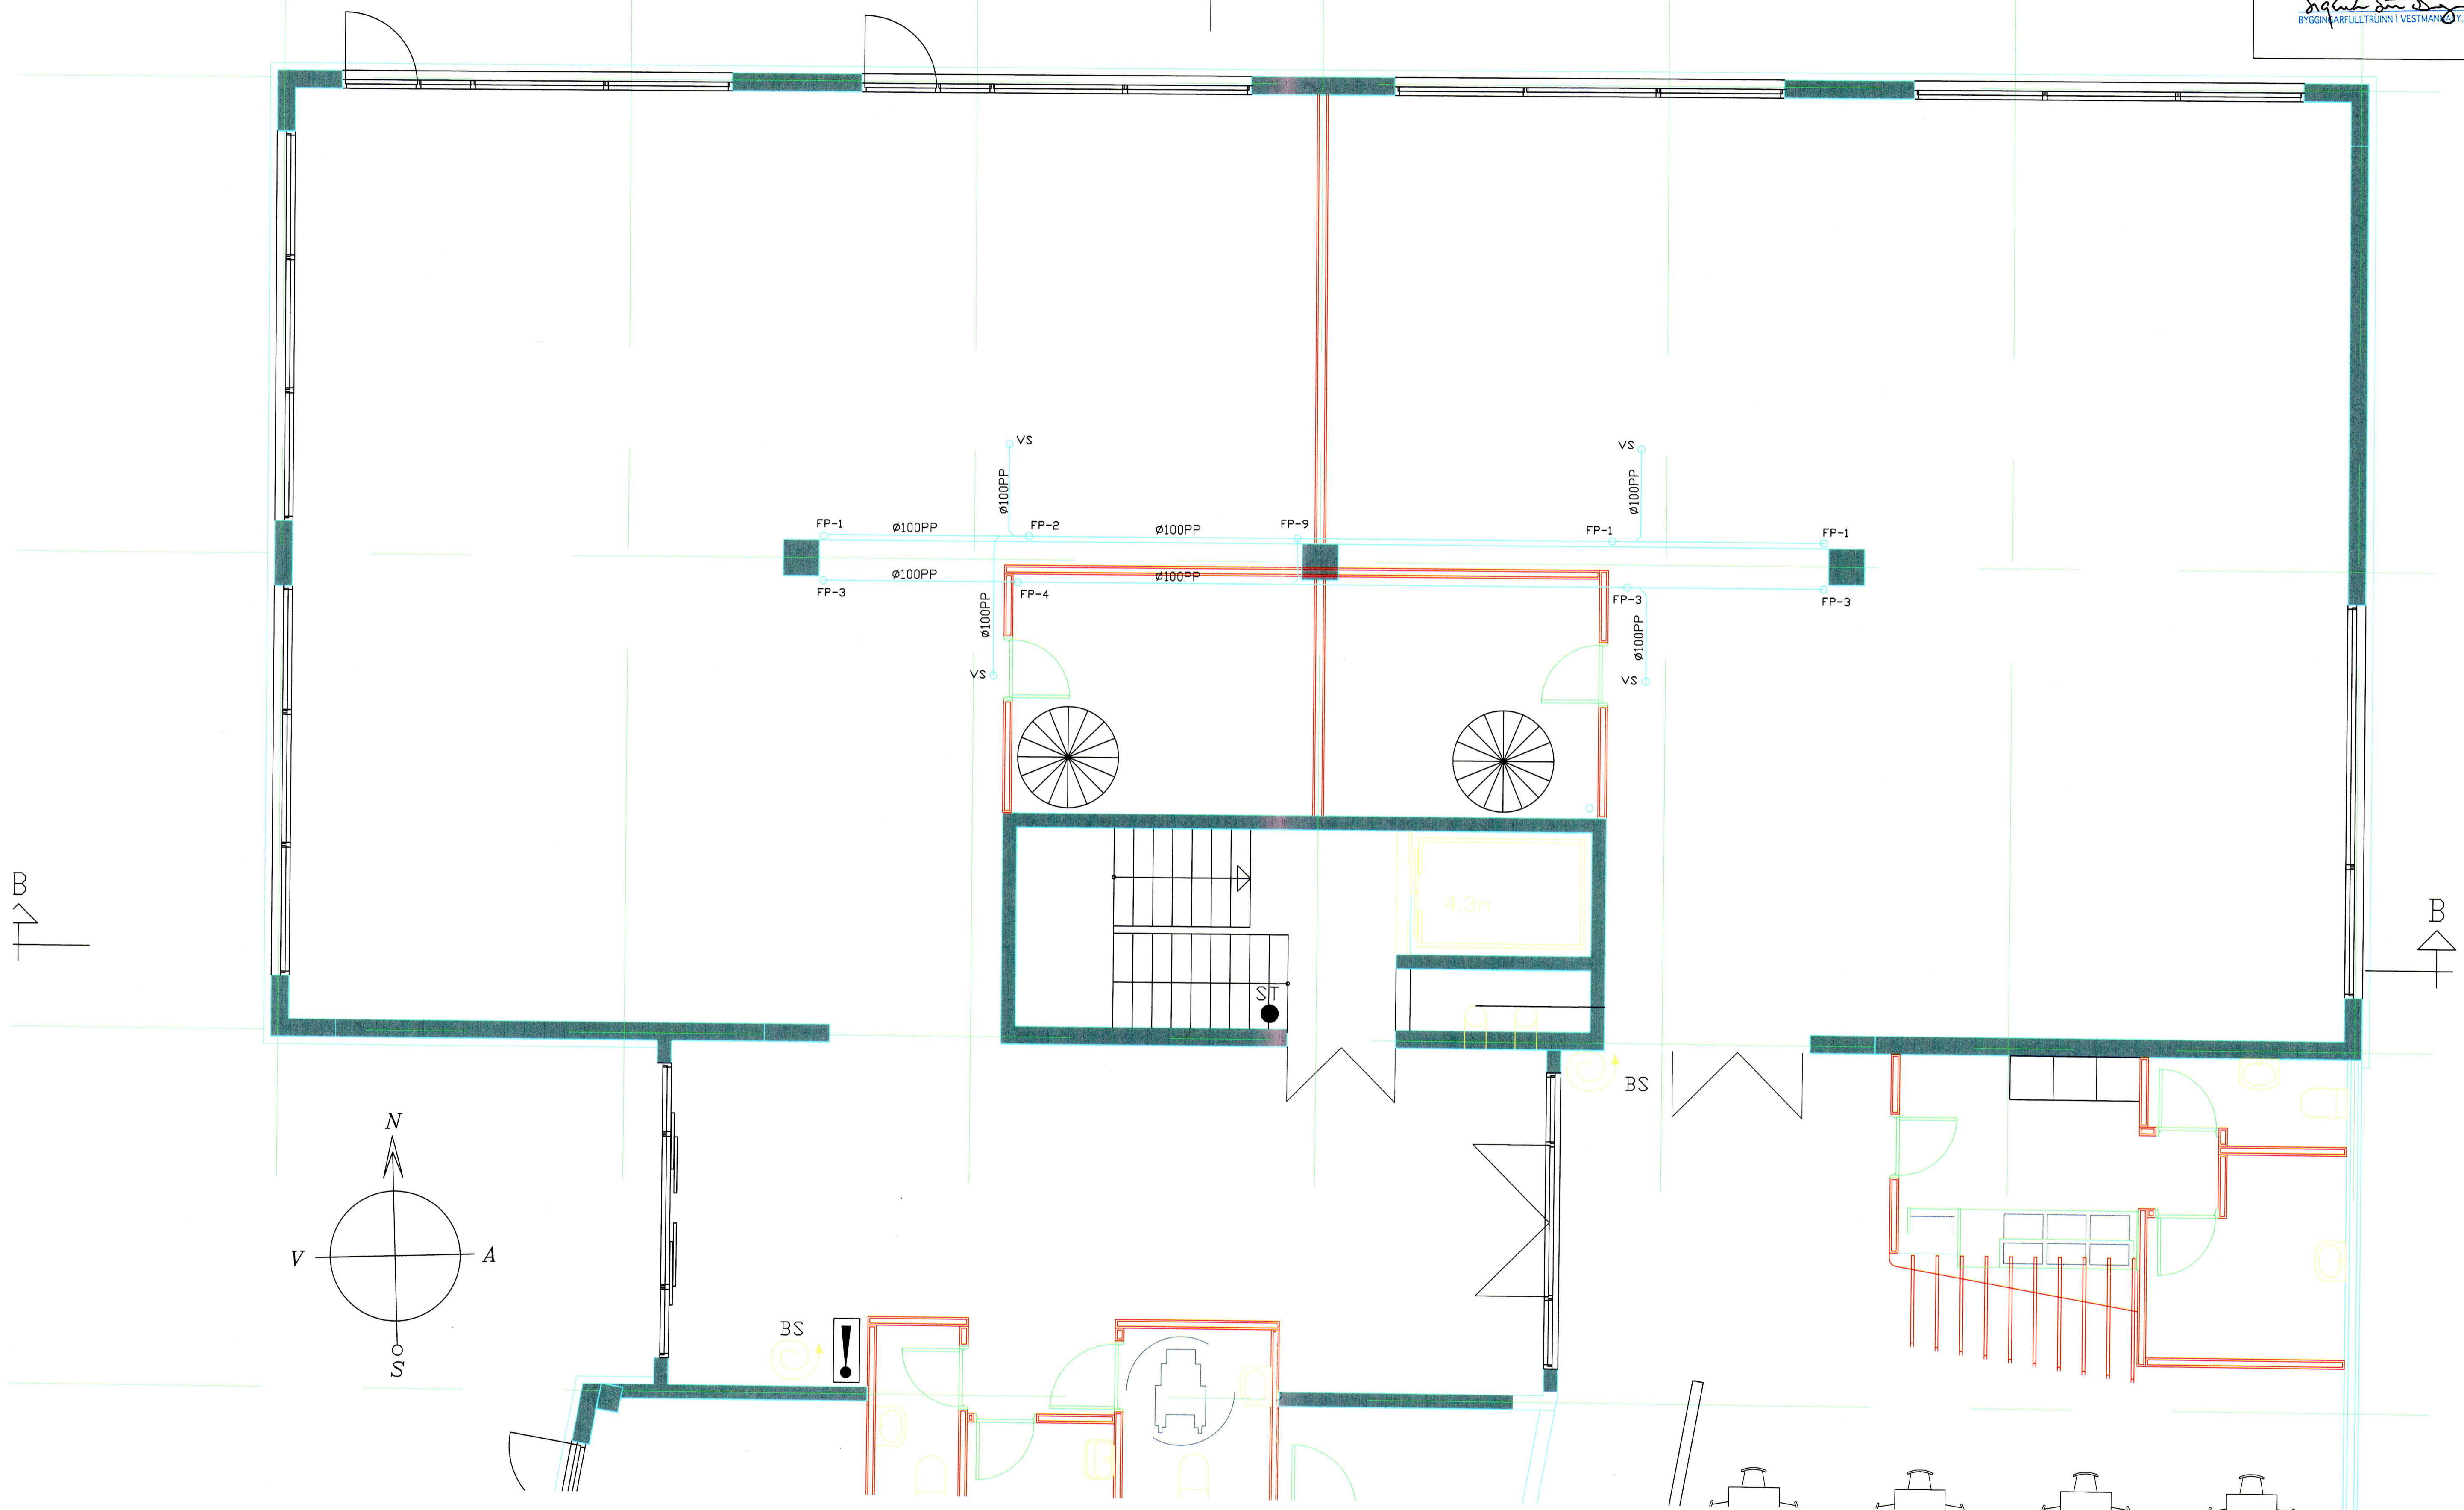

D			H		Dags.	Hannað	Verk.nr	Mælikvarði
C			G		17.08.08	BB	9959	1:50
B			F		Yfirfarið	Teiknað	Teikn.nr	Breyting
A			E			BB	31.12	
NR	DAGS.	BREYTING	NR	DAGS.	BREYTING	Samþykkt Þórunn Þórisson 22-2963-5449		

Teiknistofa PZ ehf
 Ráðgjafarverkfræðipjónusta

Kirkjuvegji 23 900 Vestmannaeyjum Sími 481-2711 Fax-481-3076
 Heimasíða <http://www.teiknistofa.is> Netfang pz@teiknistofa.is

Verkefni
 VESTURVEGUR 5 VESTMANNNAEYJUM
 NÝBYGGING

Verkefni
 GRUNNMYND FRÆRENSLI 1. HÆÐ
 NÖRÐUR