


SAMÞYKKT AF BYGGINGARFULLTRÚA  
8. OKT. 2009  
BYGGINGARFULLTRUINN | VESTMANNAEYJUM

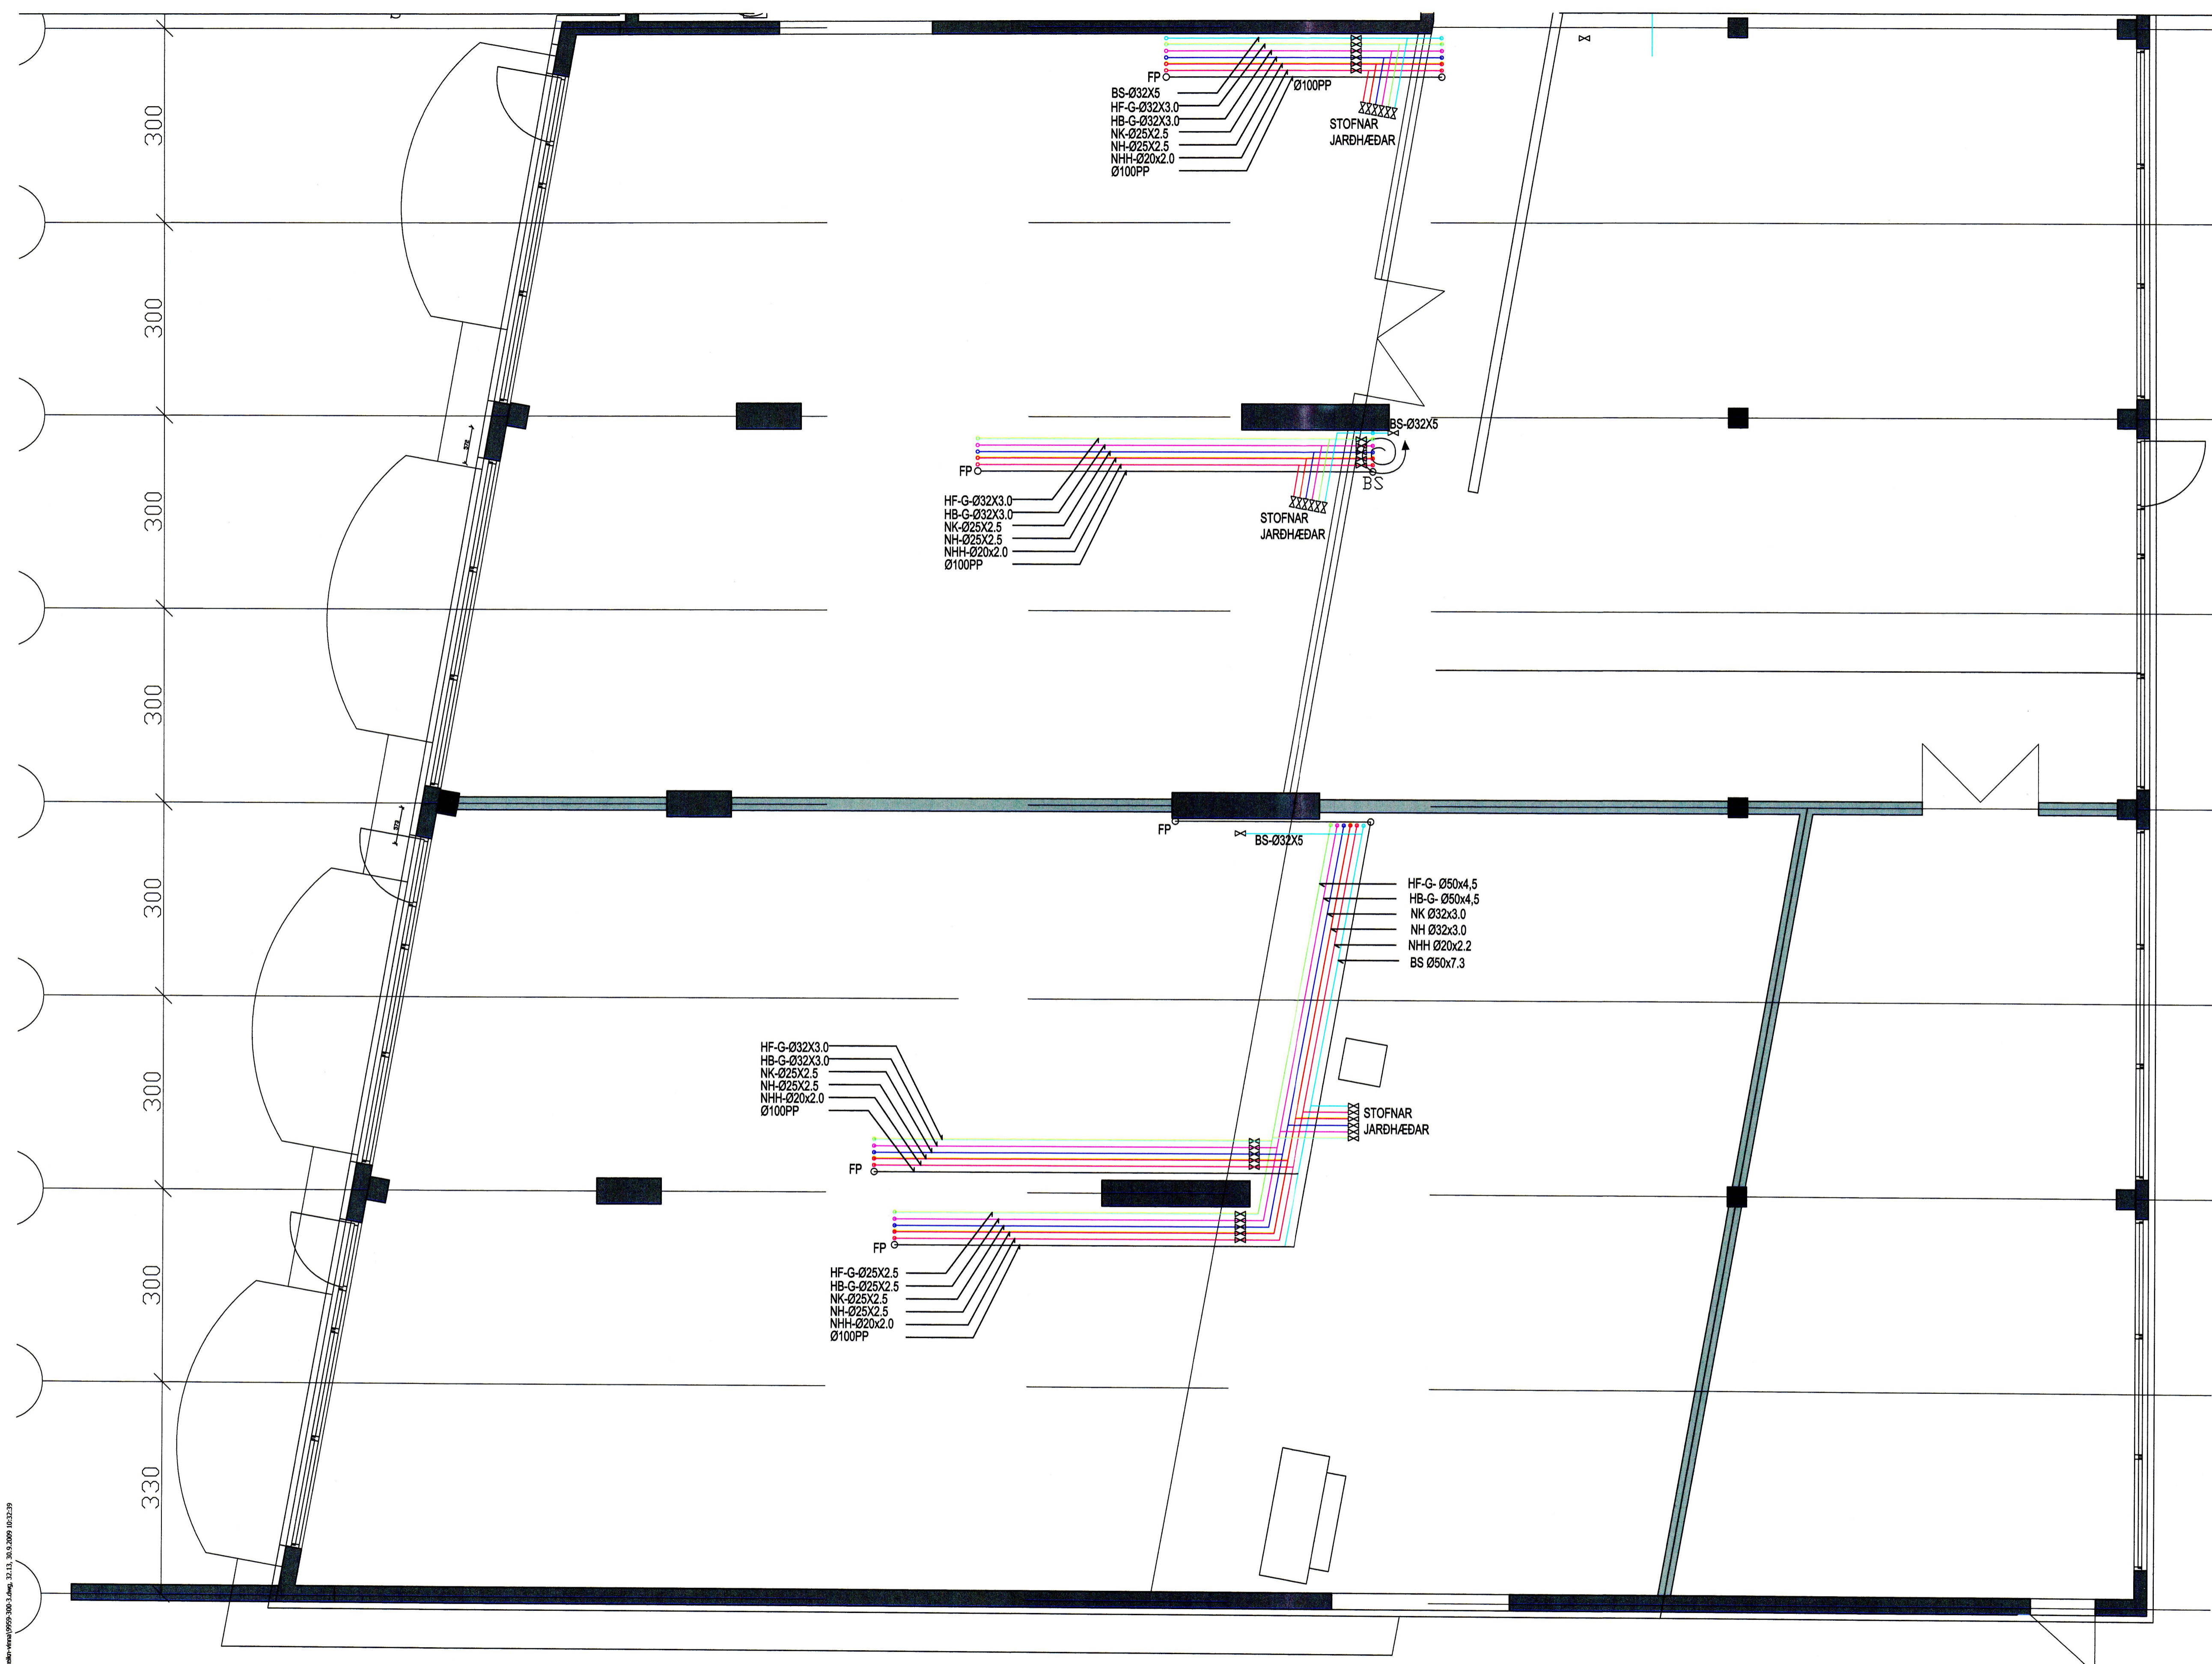

D			H		
C			G		
B			F		
A			E		
NR	DAGS.	BREYTING	NR	DAGS.	BREYTING

Dags.	Hannað	Verk.nr	Mælikvarði
20.12.07	BB	9959	1:50
Yfirfarið	Teiknað	Teikn.nr	Breyting
	BB	32.13	
Samþykkt <i>[Signature]</i> 270963-5445			

**Teiknistofa PZ ehf**  
Ráðgjafarverkfræðipjónusta

Kirkjuveg 23 900 Vestmannaeyjum Sími 481-2711 Fax 481-3076  
Heimasíða <http://www.teiknistofa.is> Netfang [pz@teiknistofa.is](mailto:pz@teiknistofa.is)

Verkheiti  
VESTURVEGUR 2 VESTMANNAEYJUM  
NÝBYGGING

Verkefni  
GRUNNMYND 1. HÆÐ SUÐUR  
STOFNPIPUR LAGNA

teiknistofa.pz@teiknistofa.is