



SAMBYKKT AF BYGGINGARFULLTRÚA
 24. SEP. 2008
 Sigurður Björnsdóttir
 BYGGINGARFULLTRUINN Í VESTMANNAEYJUM

A ←

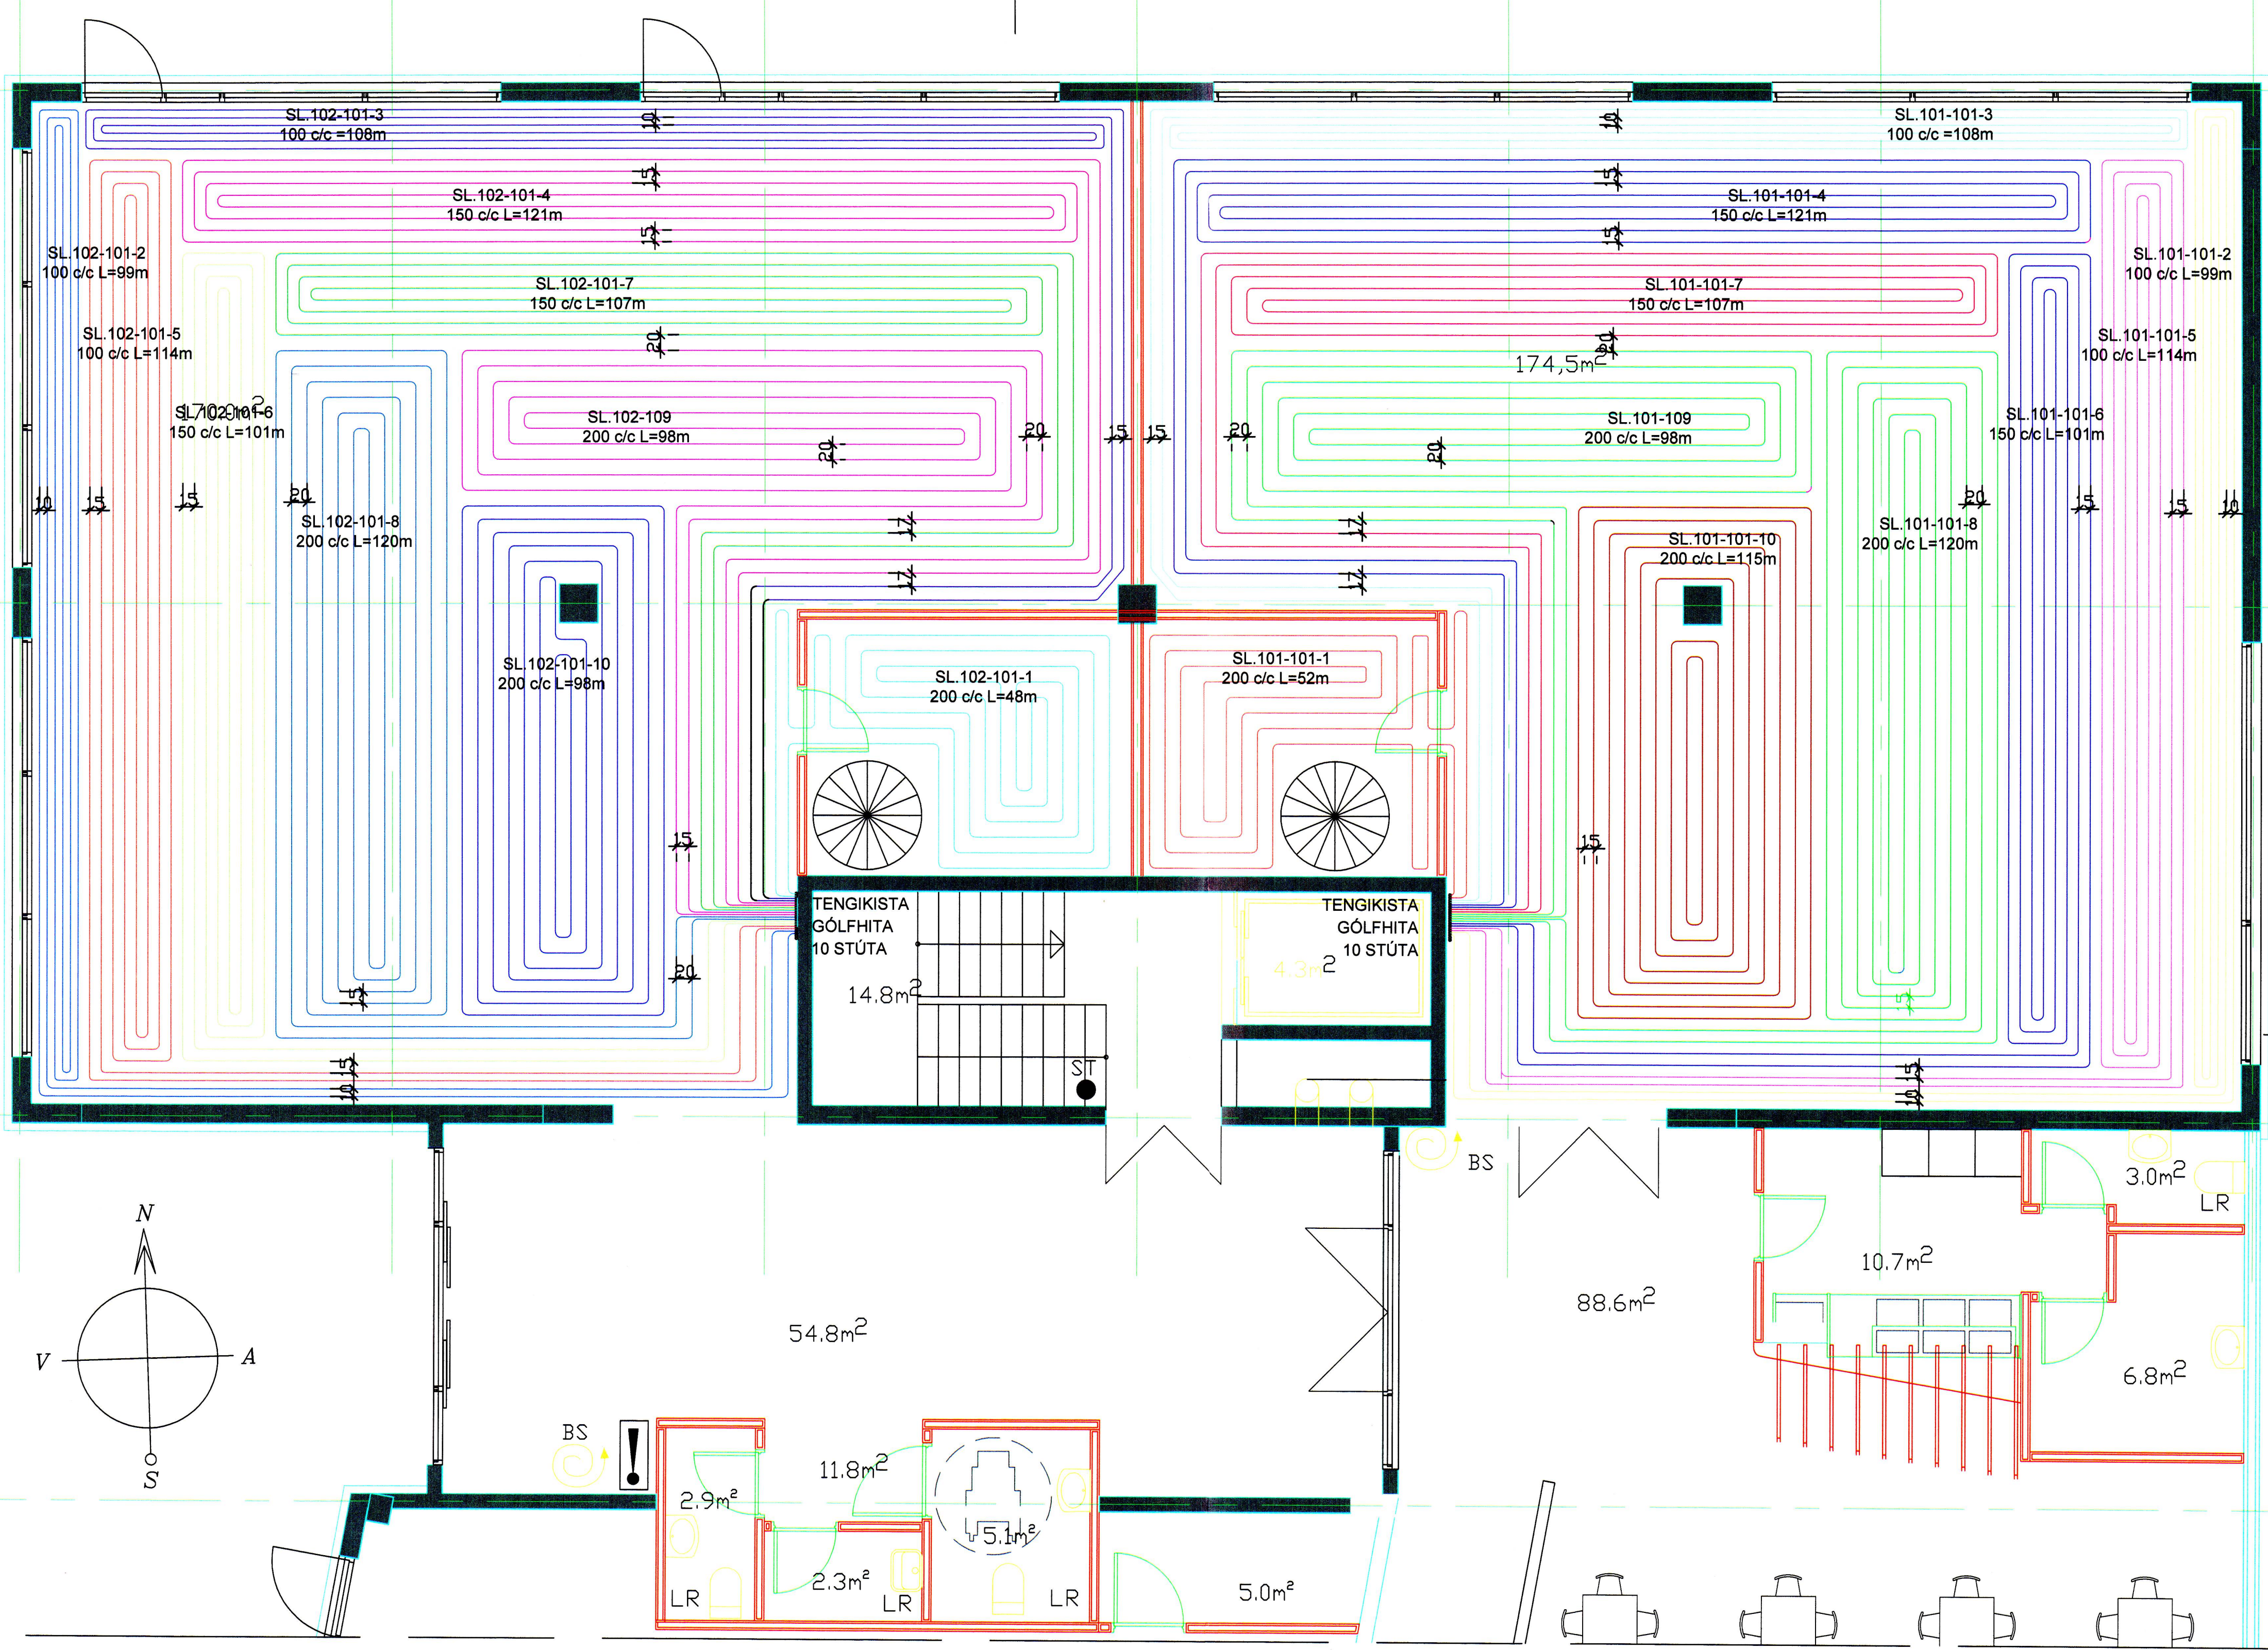

B ↑

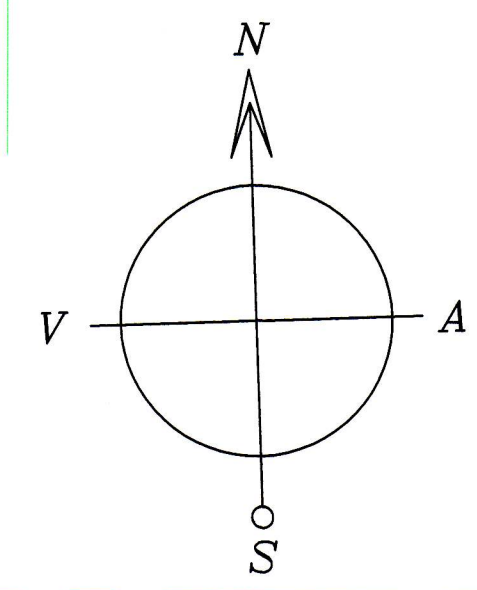

B ↑

D			H			Dags.	Hannað	Verk.nr	Mælikvarði	Teiknistofa PZ ehf Ráðgjafarverkefniþjónusta Kírkjuveg 23 900 Vestmannaeyjum Sími 481-2711 Fax-481-3076 Heimastofa http://www.teiknistofa.is Netfang pz@teiknistofa.is	Verkhelti VESTURVEGUR 2 VESTMANNAEYJUM NÝBYGGING Verkefni GRUNNMYND 1 HÆÐ NÖRÐUR GÖLFHITALAGNIR
C			G		12.09.08	BB	9959	1.50			
B			F		Yfirfarið	Teiknað	Teikn.nr	Breyting			
A			E			BB	33.12				
NR	DAGS.	BREYTING	NR	DAGS.	BREYTING	Samþykkt 13.09.08 Þórunn Þórunnsson KT-270463-5449					