


SAMÞYKKT AF BYGGINGARFULLTRÚA
8. OKT. 2009
BYGGINGARFULLTRUINN Í VESTMANNAEYJUM

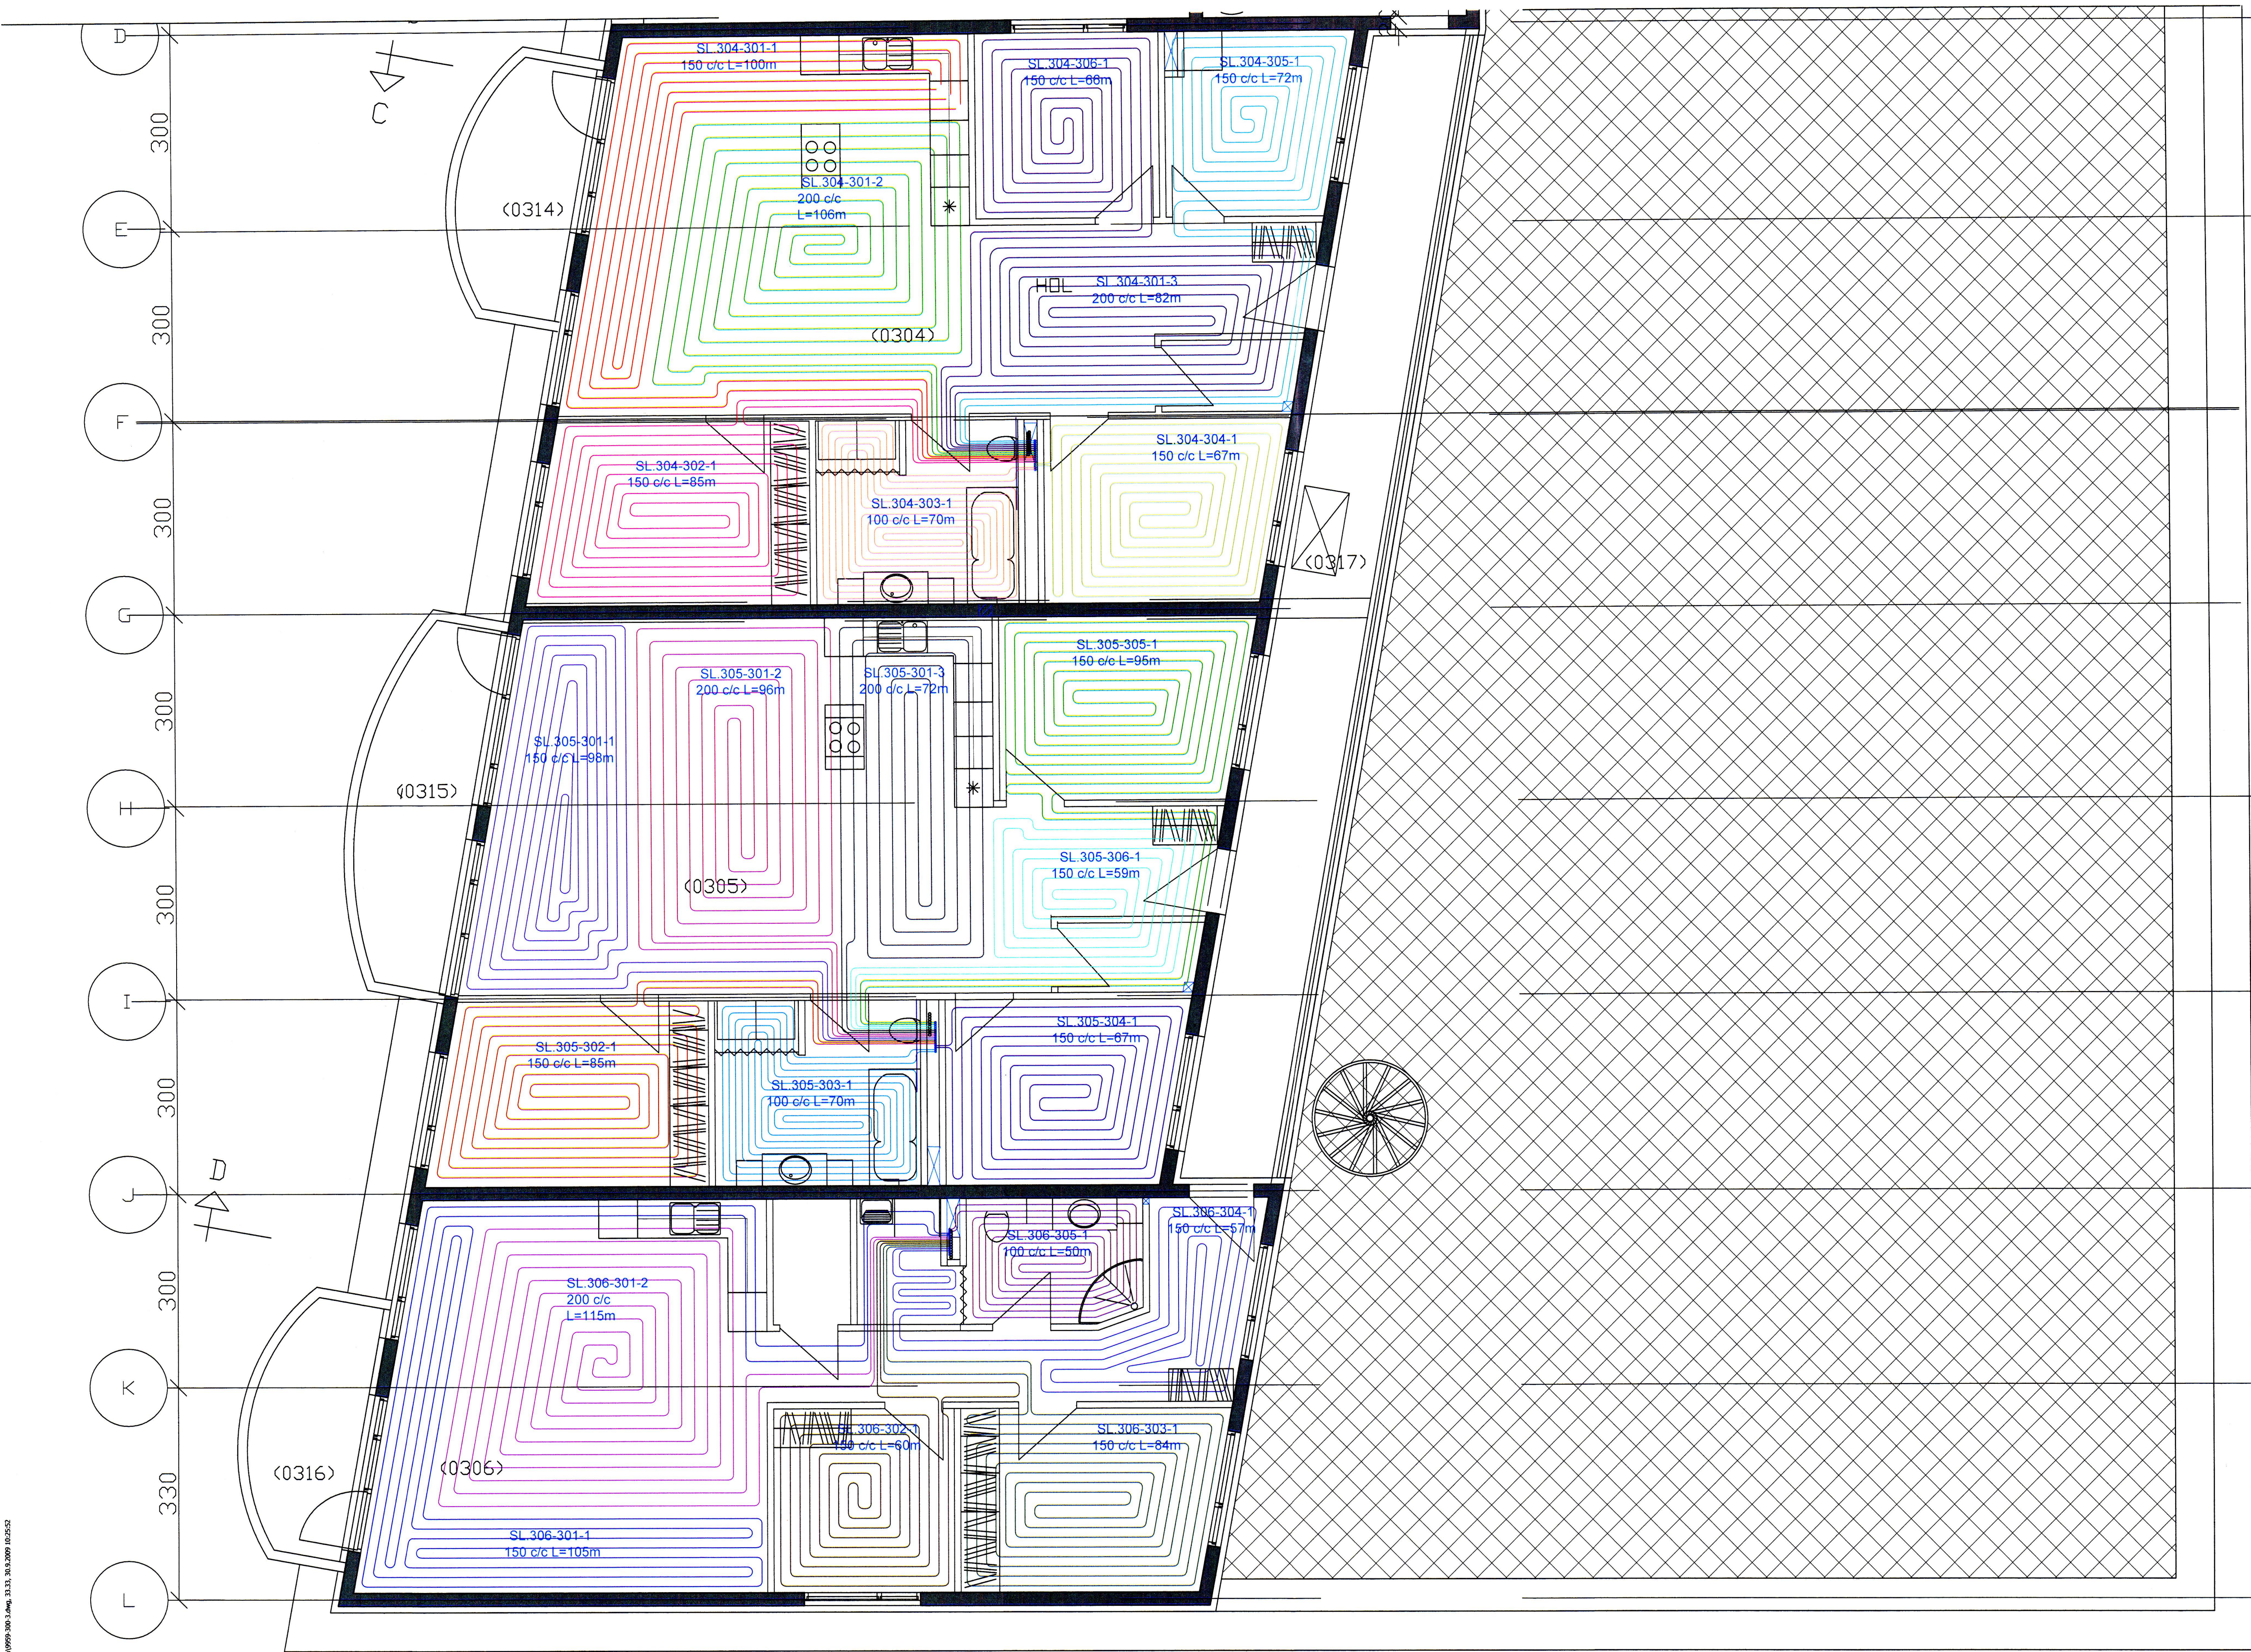

Handwritten note: H/D

Handwritten note: H/D

D			H		Dags.	Hannað	Verk.nr	Mælikvarði	Teiknistofa PZ ehf Ráðgjafarverkfræðipjónusta FRV Kirkuveggi 23 900 Vestmannaeyjum Sími 481-2711 Fax 481-3076 Heimasíða http://www.teiknistofa.is Netfang pz@teiknistofa.is	Verkheiti
C			G		20.12.07	BB	9959	1:50		VESTURVEGUR 5 VESTMANNAEYJUM
B			F		Yfirfarið	Teiknað	Teikn.nr	Breyting		NÝBYGGING
A			E			BB	33.33			Verkefni
NR	DAGS.	BREYTING	NR	DAGS.	BREYTING	Samþykkt			GRUNNMYND 3 HÆÐ SUBUR	HITALAGNIR

2009-10-08 10:59:59 300 3.4mg 33.33 303.900 102552

Handwritten signature and date: 1. Okt 2009 PZ ehf 270963-5449