


1 2 3 4 5 6 7

A

C

D

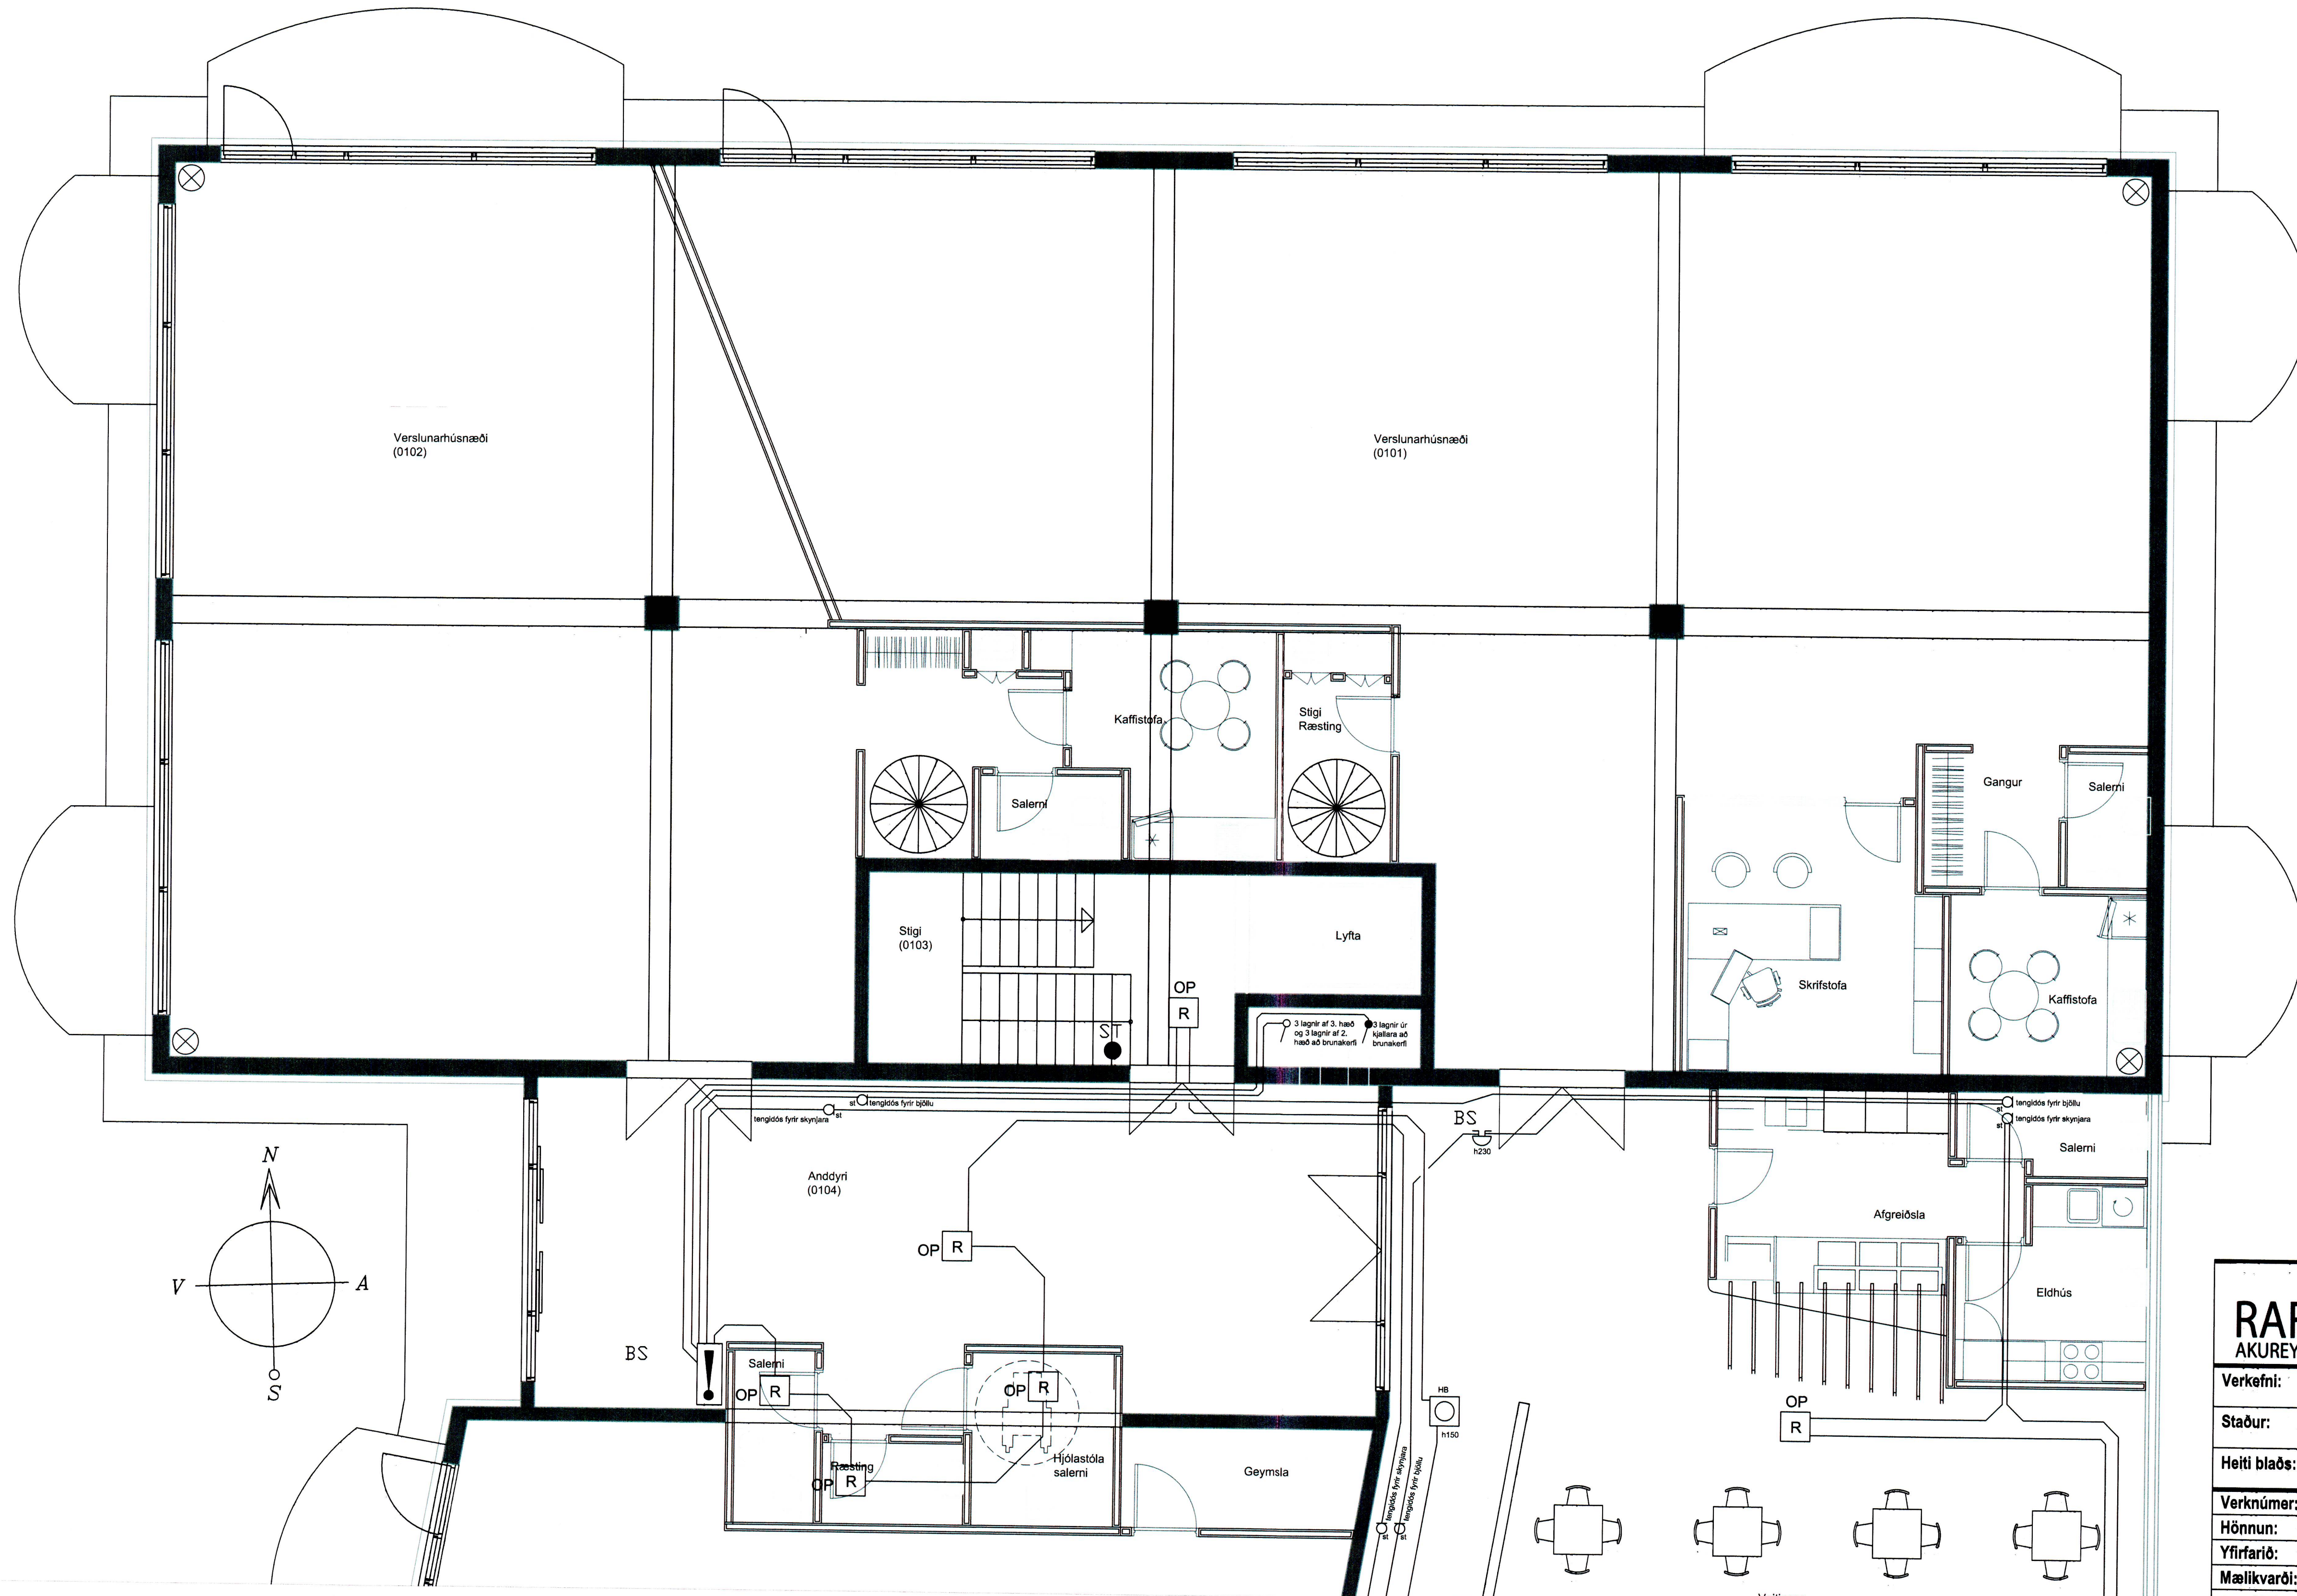

		Rafval Akureyri ehf. Laufásögðu 9, 600 Akureyri. Sími 460-7800 / fax 461-2297 Kl. 530499-2359 rafval@rafval.is / www.rafval.is	
Verkefni:		Baldurshagi	
Staður:		Vestmannaeyjar	
Heiti blaðs:		Brunakerfi 1 hæð fyrri hluti	
Verknúmer:	Verkefnastjóri:	VBT	
Hönnun:	VB/BÖT	Teiknað:	VB/BÖT
Yfirfarið:	V. Björgvin Tomasson	Samþykkt:	080764-2419
Mælikvarði:	1/50	Dagsetning:	08.08.2007
Skjá:	9959-080307.dwg	Blað:	27