


SAMPYKKT AF BYGGINGARFULLTRÖA

12.08.2007

Sigurður Þor

BYGGINGARFULLTRÖA VESTMANNAEYJUM

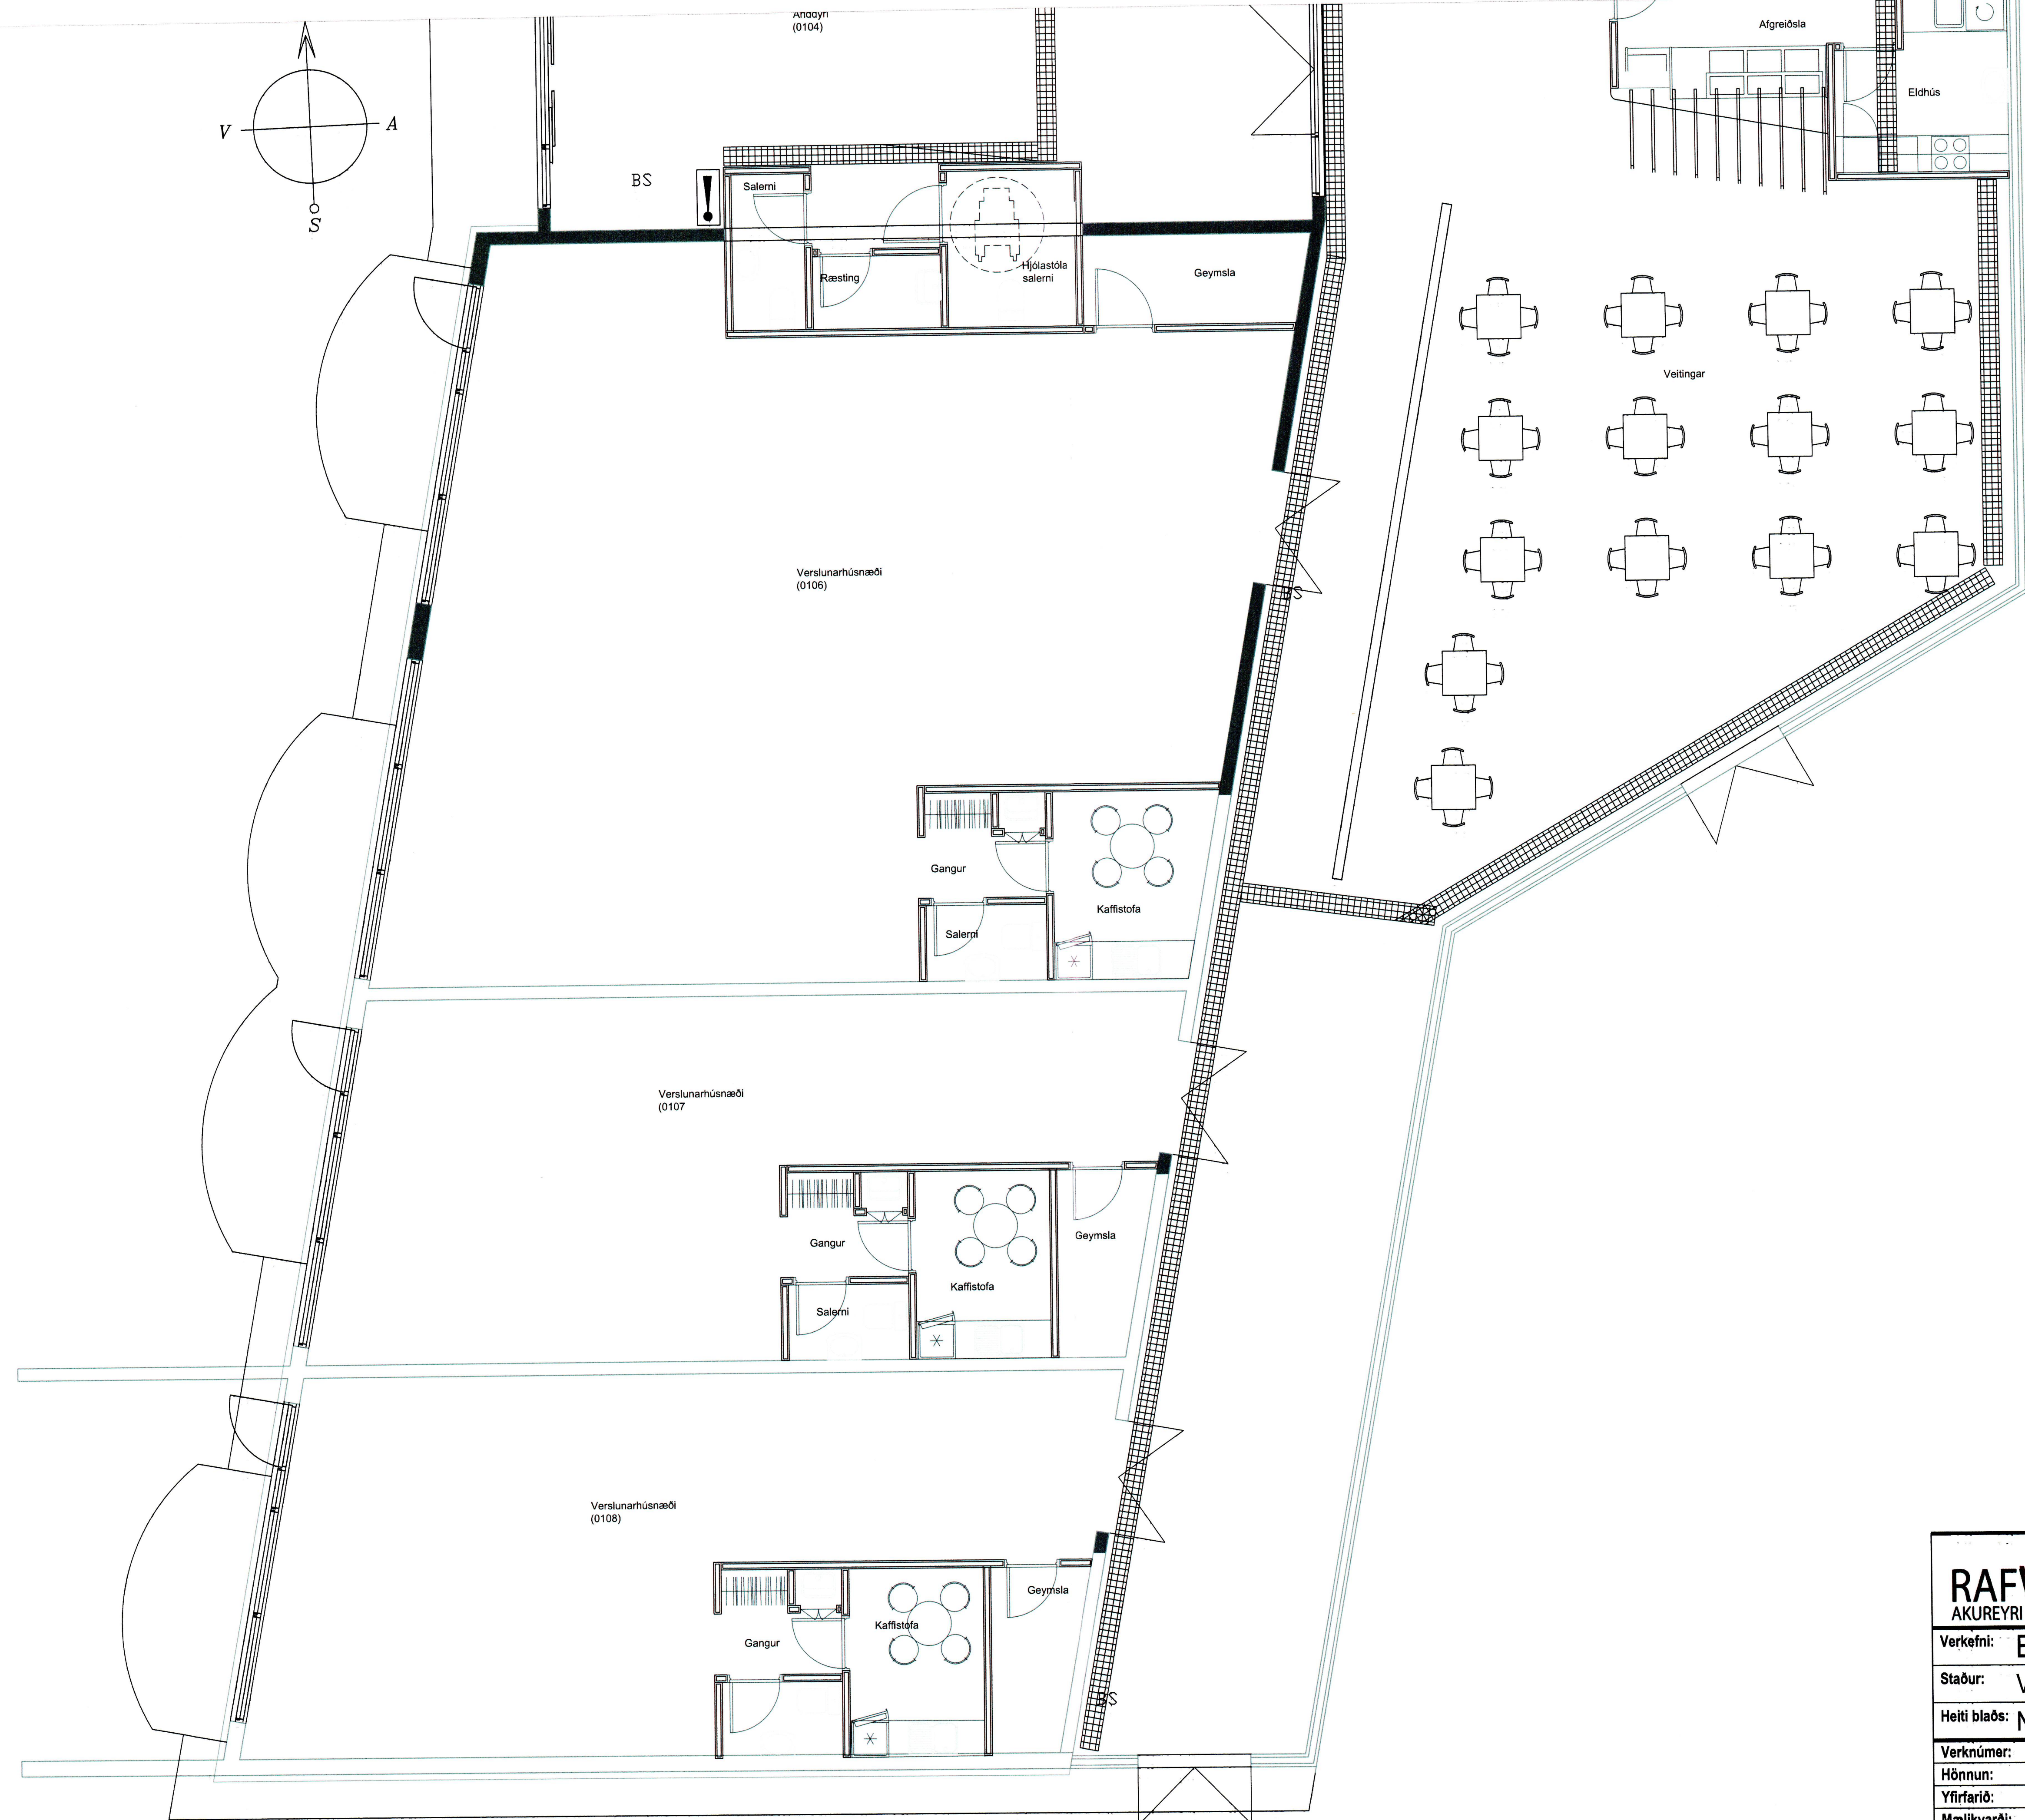

		Rafval Akureyri ehf. Laufásgeita 9, 800 Akureyri Sími: 460-7600 / fax 461-2297 Kt: 530469-2359 rafval@rafval.is / www.rafval.is
Verkefni:	Baldurshagi	
Staður:	Vestmannaeyjar	
Heiti blaðs:	Netstigar 1 hæð seinni hluti	
Verknúmer:	Verkefnastjóri:	VBT
Hönnun:	VB/BÖT	Teiknað: VB/BÖT
Yfirfarið:	V. Björgvin Tomasson 090764-2419	
Mælikvarði:	1/50	Dagsetning: 08.08.2007
Skrá:	9959-080307.dwg	Blað: 36