


1 2 3 4 5 6 7

A

C

D

E

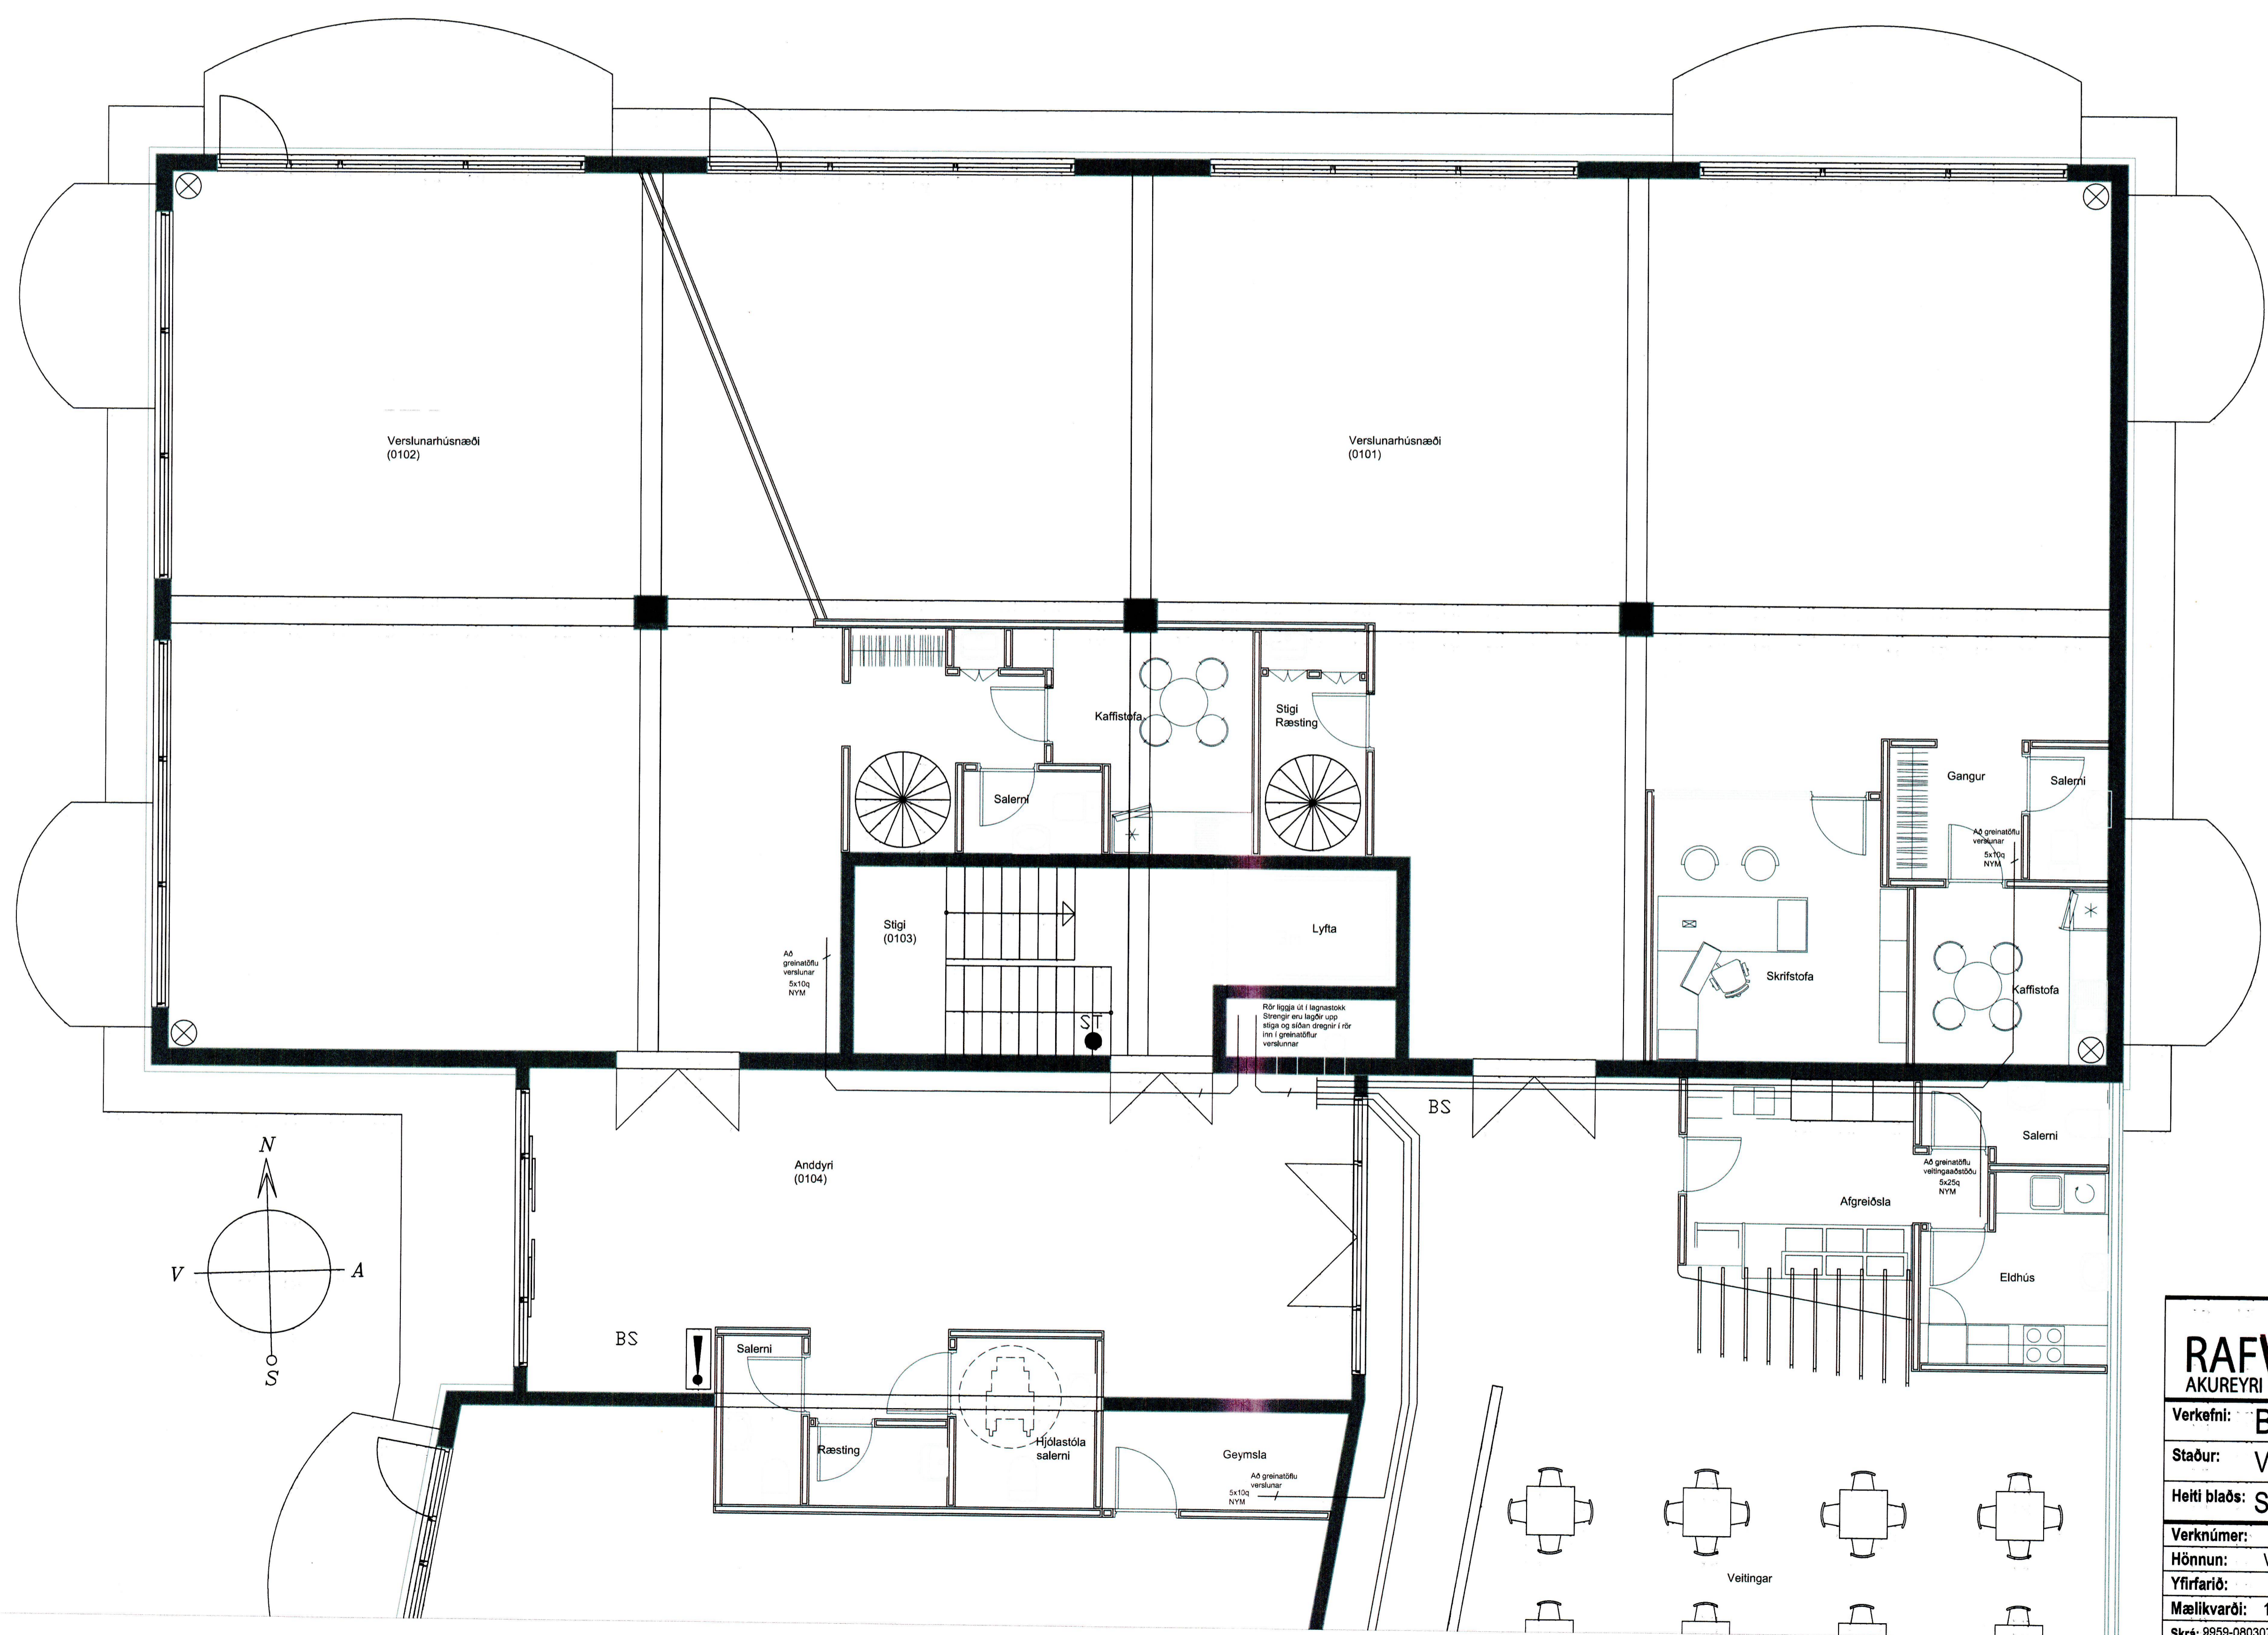

		Rafval Akureyri ehf. Laufasgötu 9, 600 Akureyri. Sími: 460-7600 / fax 461-2297 Kf. 530489-2359 rafval@rafval.is / www.rafval.is	
Verkefni: <b>Baldurshagi</b>			
Staður: <b>Vestmannaeyjar</b>			
Heiti blaðs: <b>Stofnalagnir 1 hæð fyrir hluti</b>			
Verknúmer:	Verkefnastjóri: VBT		
Hönnun:	VB/BÖT	Teiknað:	VB/BÖT
Yfirfarið:	Samþykkt: V. Björgvin Tomasson 090764-2419		
Mælikvarði:	1/50	Dagsetning:	08.08.2007
Skrá:	9959-080307.dwg	Blað:	38