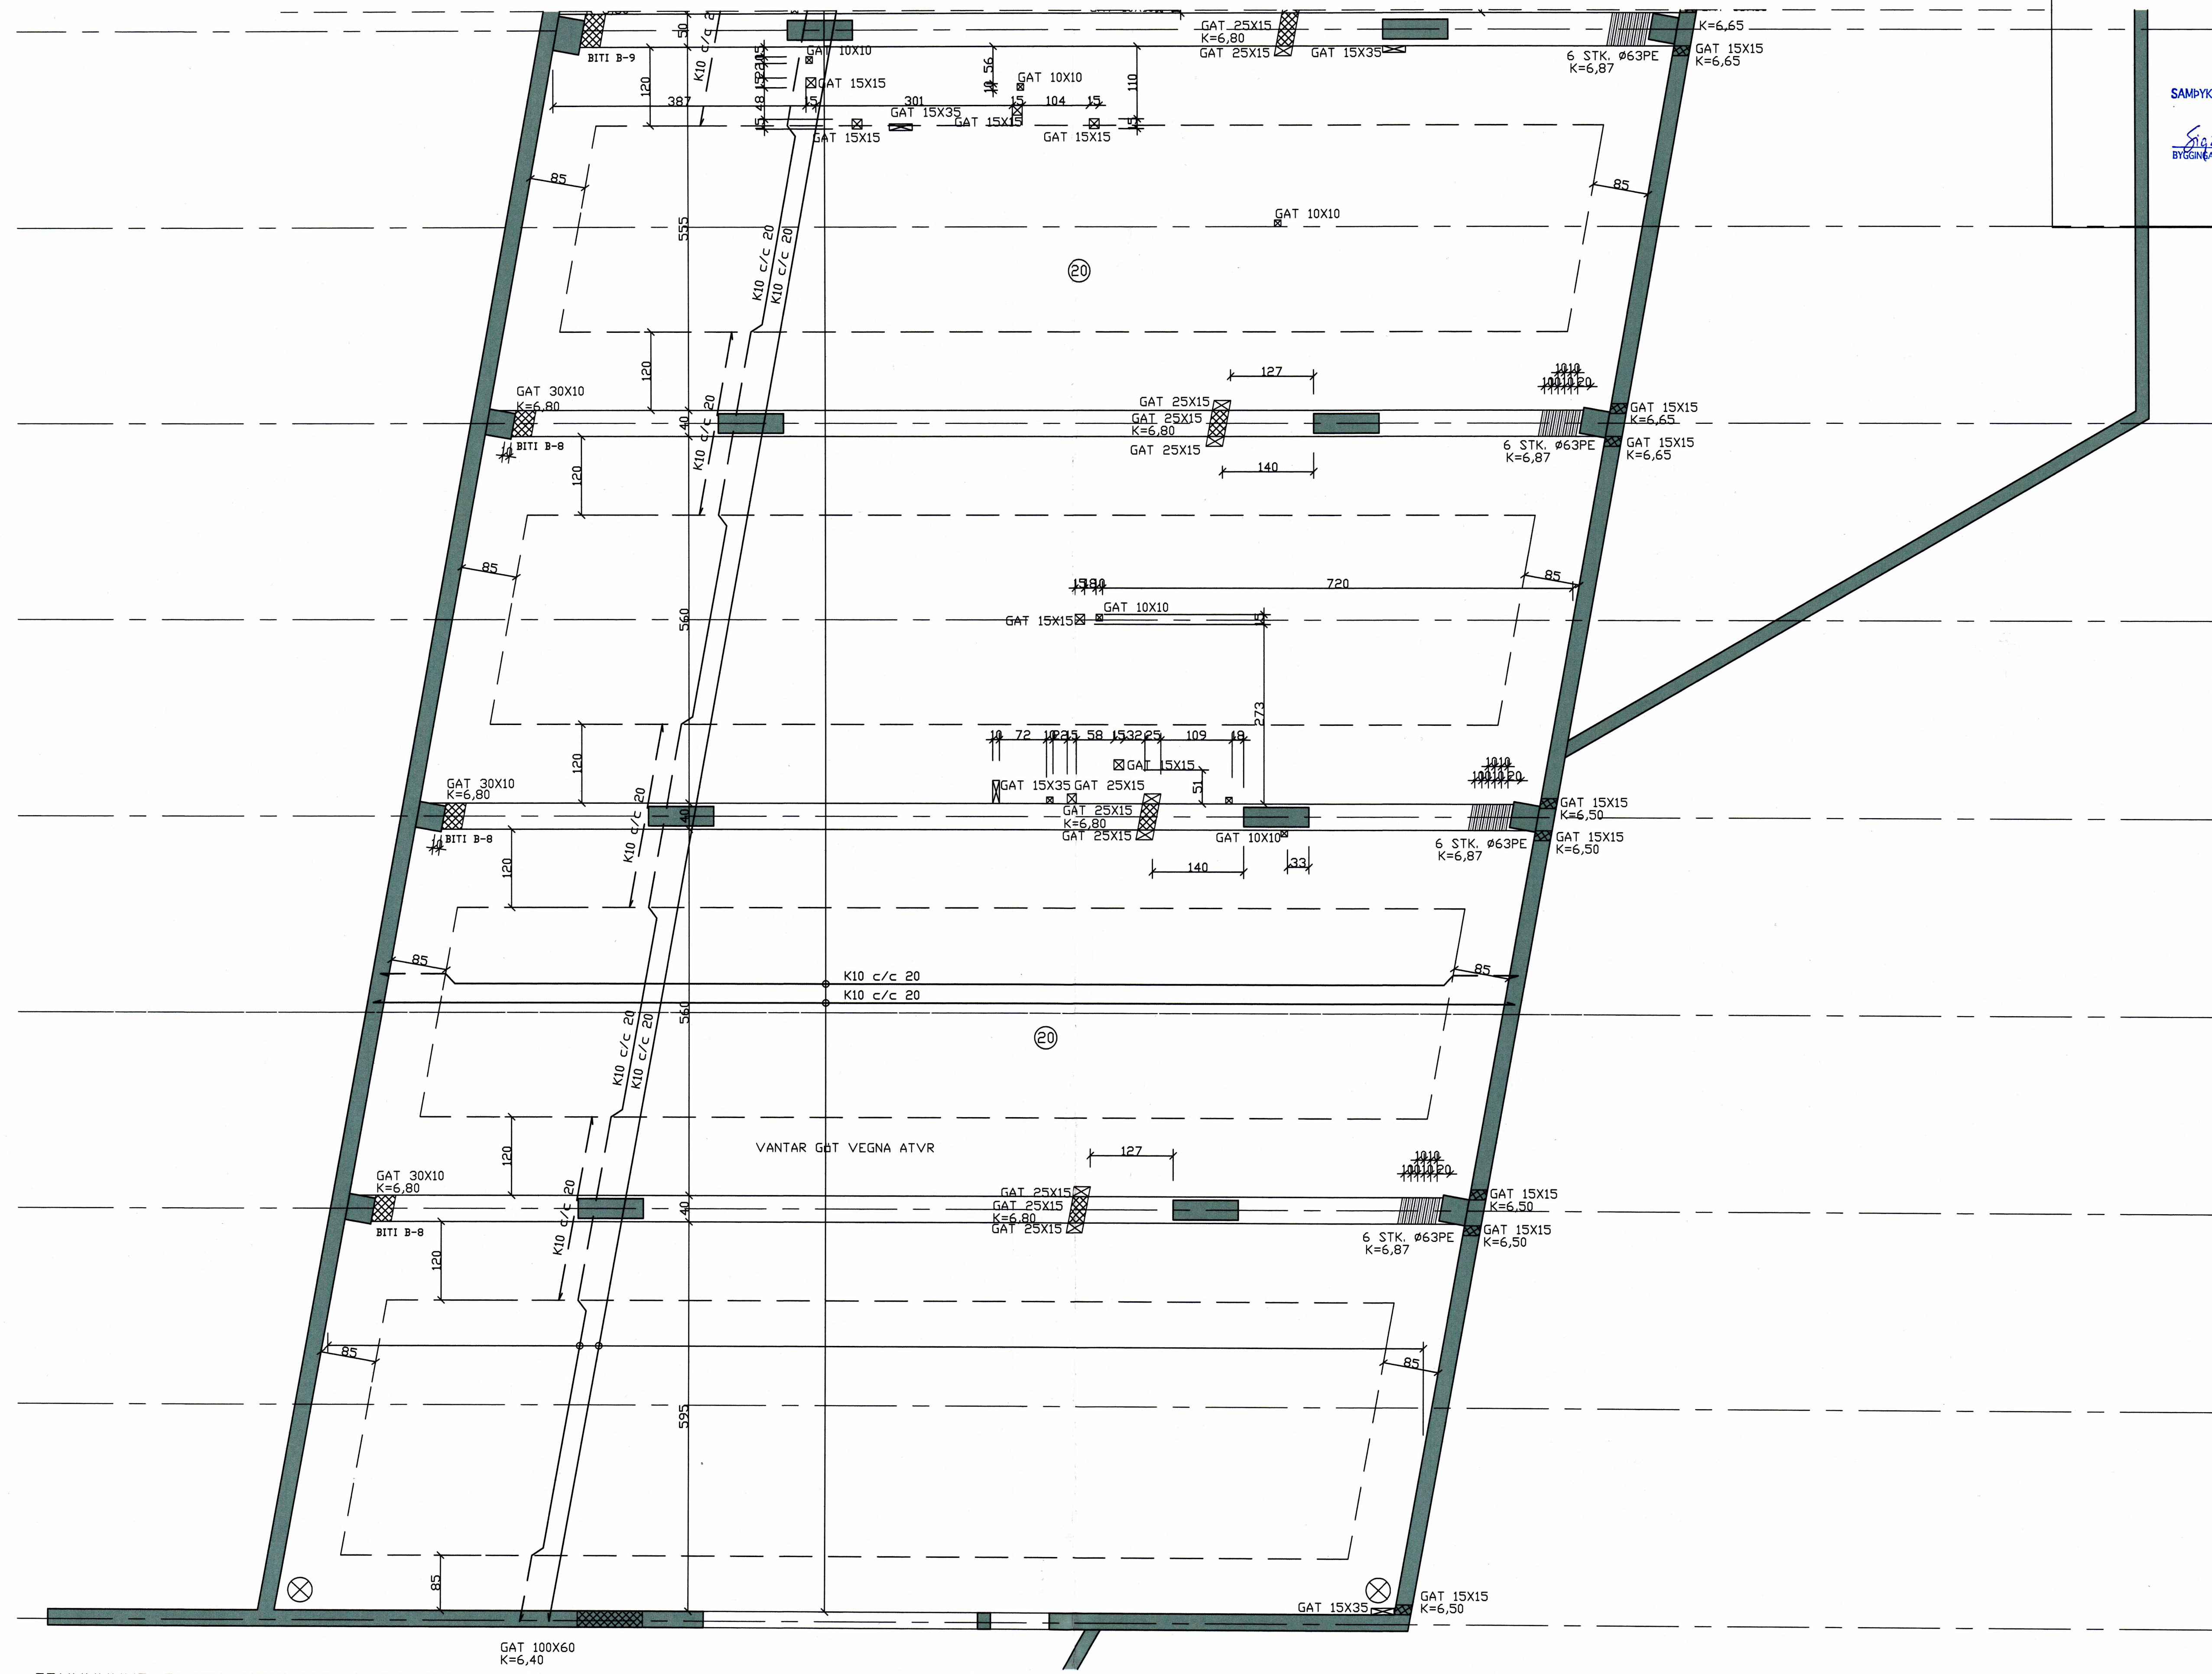

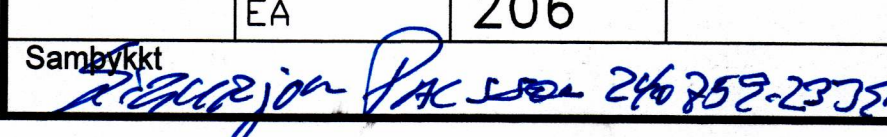


SAMÞYKKT AF BYGGINGARFULLTRÚA  
 18. JÚLÍ 2008  
 Sigurjon Pálsson  
 BYGGINGARFULLTRÚNNI VESTMANNNAEYJUM



GRUNNMYND PLATA YFIR KJALLARA SUBURENDI

D		H		Dags.	Hannað	Verk.nr	Mælikvarði	<b>Teiknistofa PZ ehf</b> Ráðgjafarverkfræðipjónusta  Verkefni JÁRNBENT STEINSTEYPA GRUNNMYND SUBUREND
C		G		MARS. 07	SP/BB/PZ	9959	1/50	
B		F		Yfirfarið	Teiknað	Teikn.nr	Breyting	
A		E			EA	206		
NR	DAGS.	BREYTING	NR	DAGS.	BREYTING	Samþykkt 		Kirkjúveg 23 900 Vestmannaeyjum Sími 481-2711 Fax-481-3076 Heimisíða <a href="http://www.teiknistofa.is">http://www.teiknistofa.is</a> Netfang pz@teiknistofa.is