


SAMÞYKKT AF BYGGINGARFULLTRÚA
 29 APR. 2009
 Sigrún Guðjónsdóttir
 BYGGINGARFULLTRÚN Í VESTMANNAEYJUM

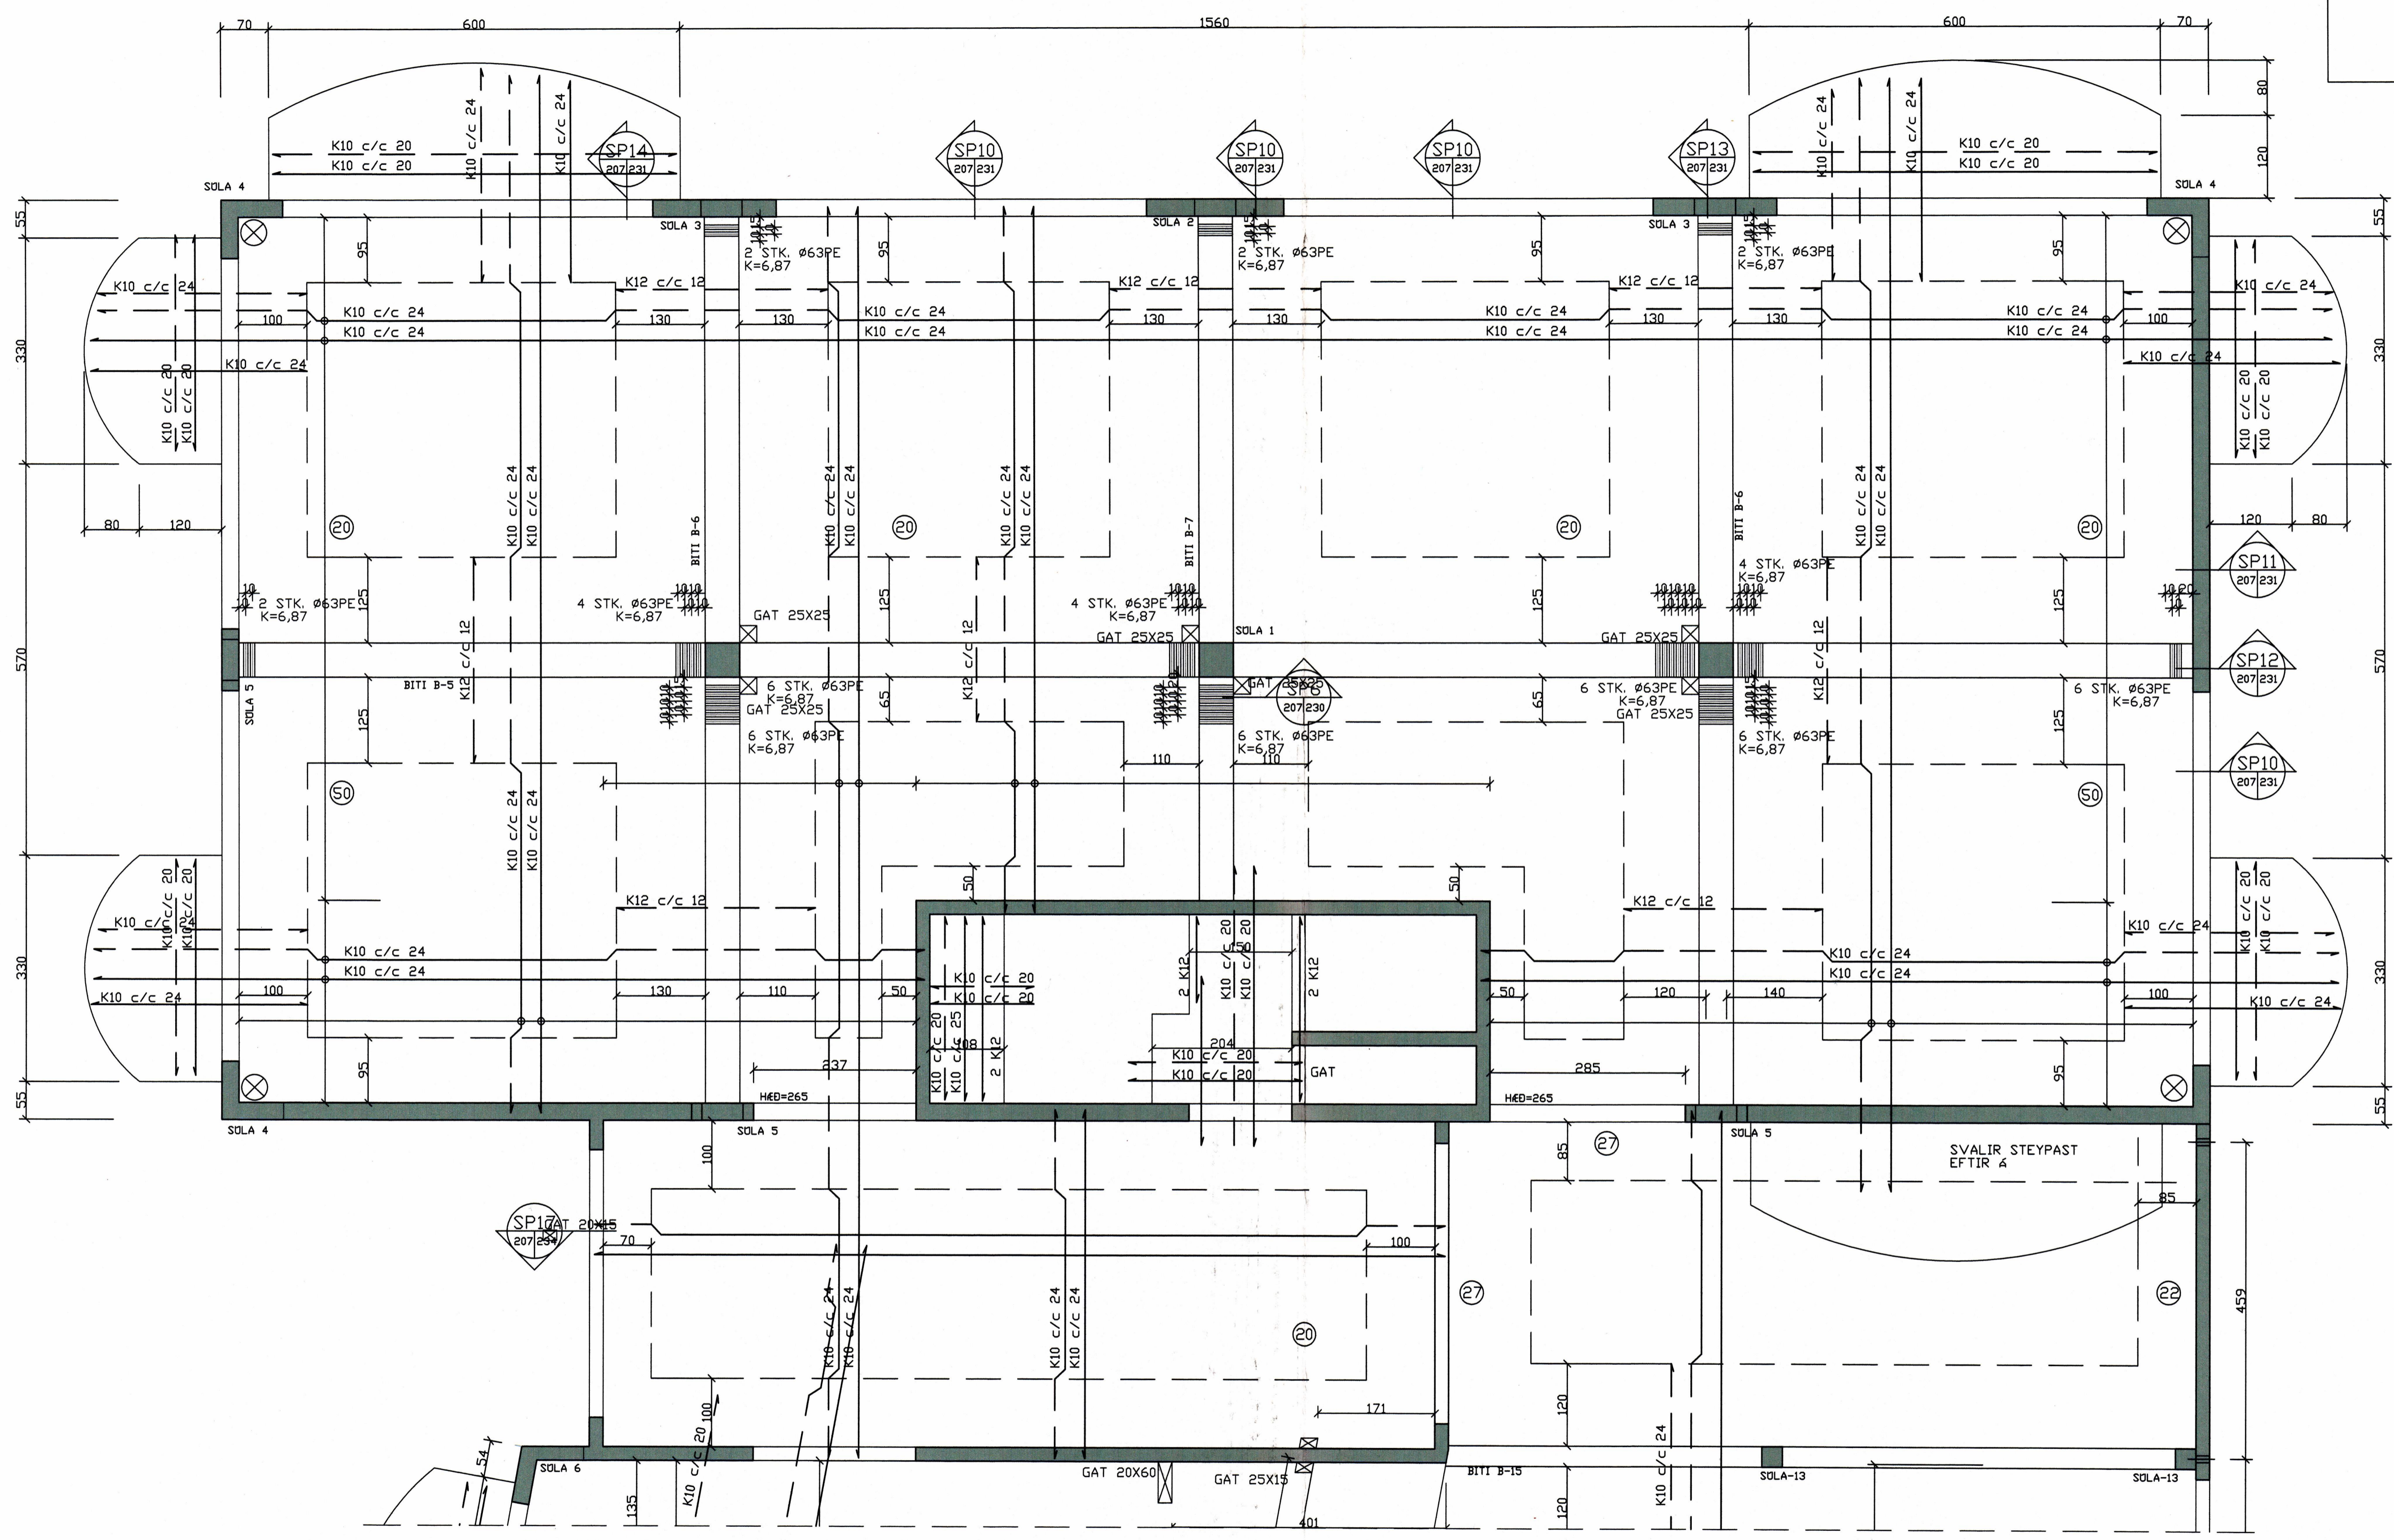

GRUNNMYND PLATA YFIR 1. HÆÐ NORÐURENDI

D			H		Dags.	Hannað	Verk.nr	Mælikvarði	Teiknistofa PZ ehf Ráðgjafarverkfræðipjónusta FRV Kirkjuvegi 23 900 Vestmannaeyjum Sími 481-2711 Fax-481-3076 Heimasíða http://www.teiknistofa.is Netfang pz@teiknistofa.is
C			G		MARS. 07	SP/BB/PZ	9959	1/50	
B			F		Yfirfarir	Teiknað	Teikn.nr	Breyting	
A			E			EA	208		
NR	DAGS.	BREYTING	NR	DAGS.	BREYTING	Samþykkt	<i>Sigrún Guðjónsdóttir</i> 240739.2229		Verkefni VESTURVEGUR 5 VESTMANNAEYJUM NÝBYGGING Verkefni JÁRNBENT STEINSTEYPA GRUNNMYND NORÐURENDI