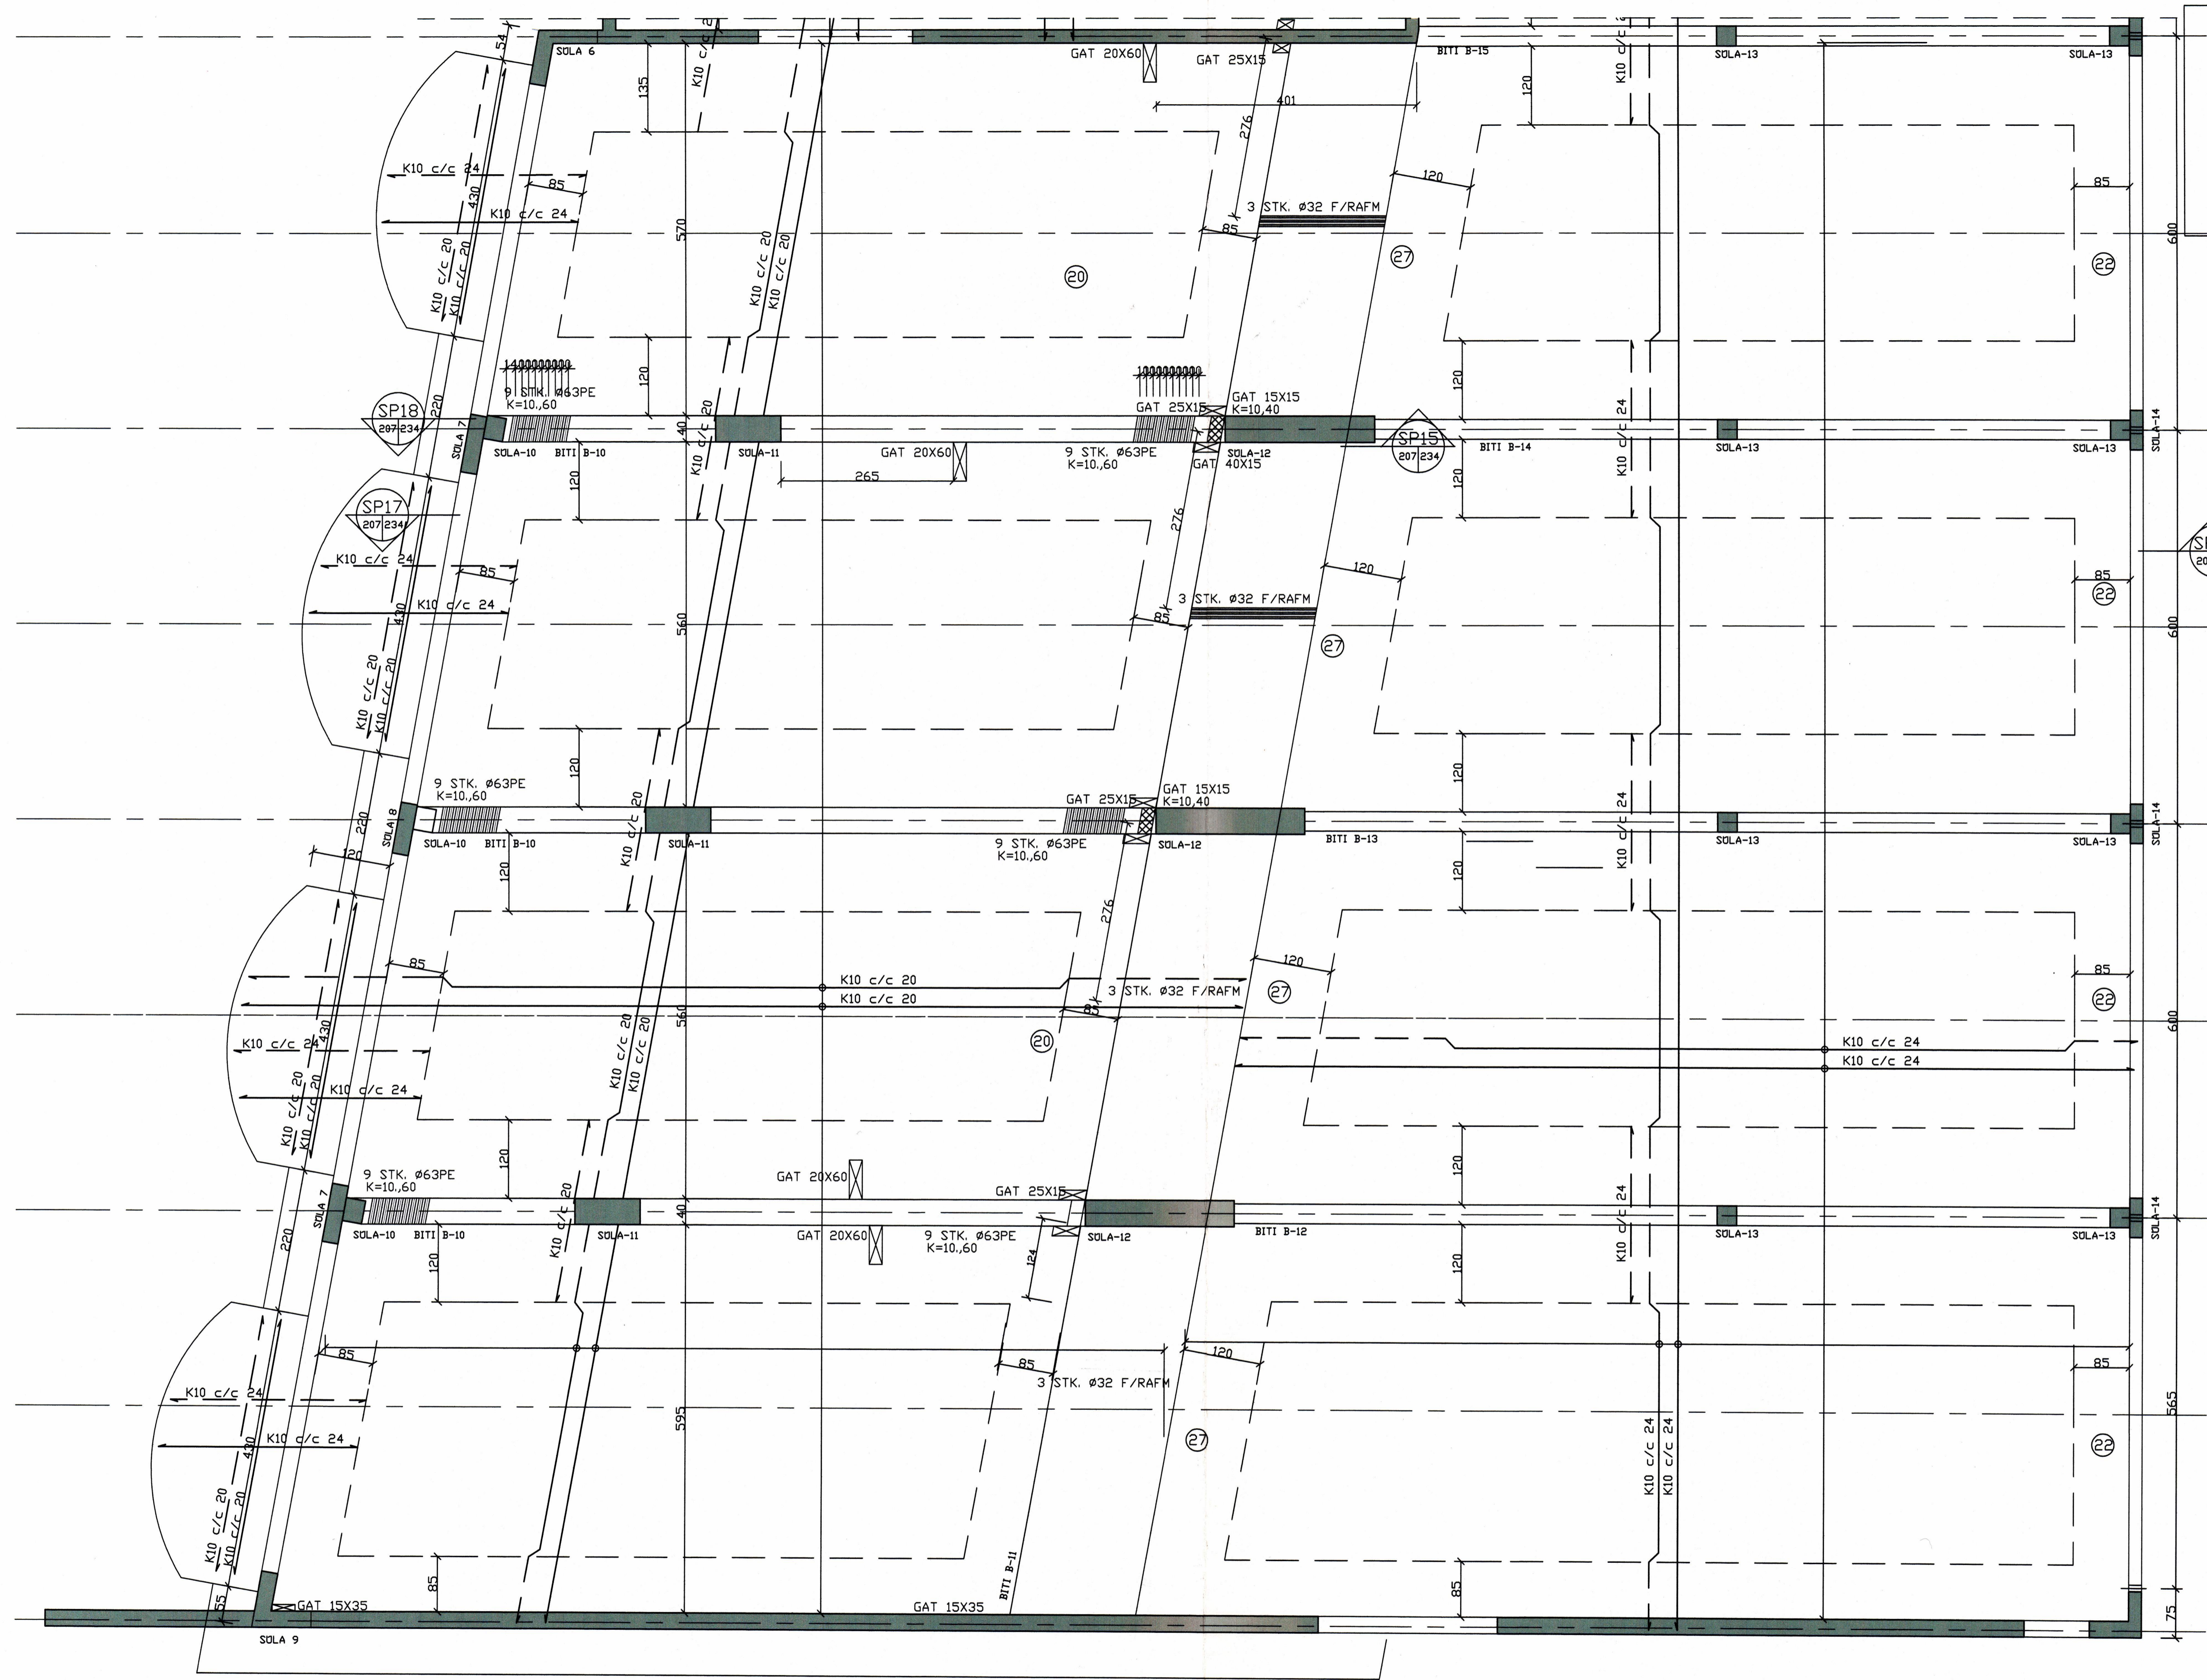

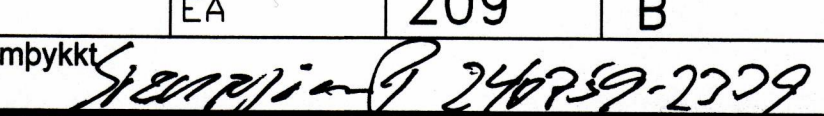


SAMÞYKKT AF BYGGINGARFULLTRÚA
 29. APR. 2009
 BYGGINGARFULLTRÚINN Í VESTMANNAEYJUM



GRUNNMYND PLATA YFIR 1. HÆÐ SUÐURENDI

D			H		Dags.	Hannað	Verk.nr	Mælikvarði	Teiknistofa PZ ehf Ráðgjafarverkfræðipjónusta  Verkefni VESTURVEGUR 5 VESTMANNAEYJUM NÝBYGGING Verkefni JÄRNBEIT STEINSTEYPA GRUNNMYND SUÐURENDI
C			G		MARS. 07	SP/BB/PZ	9959	1/50	
B	APRIL 09	PLATA YFIR SUDAUSTUR HLUTA	F		Yfirfarið	Teiknað	Teikn.nr	Breyting	
A	06.10.08	GÖT Í PLÆTUR OG VEGGI	E			EA	209	B	
NR	DAGS.	BREYTING	NR	DAGS.	BREYTING	Sambýkkt	 24. MARS 2009		Kirkjuvegi 23 900 Vestmannaeyjum Sími 481-2711 Fax 481-3076 Heimasíða http://www.teiknistofa.is Netfang pz@teiknistofa.is