


SAMÞYKKT AF BYGGINGARFULLTRÚA
 21. APR. 2008
 Sigurður S. Björnsson
 BYGGINGARFULLTRUINN I VESTMANNAEYJUM

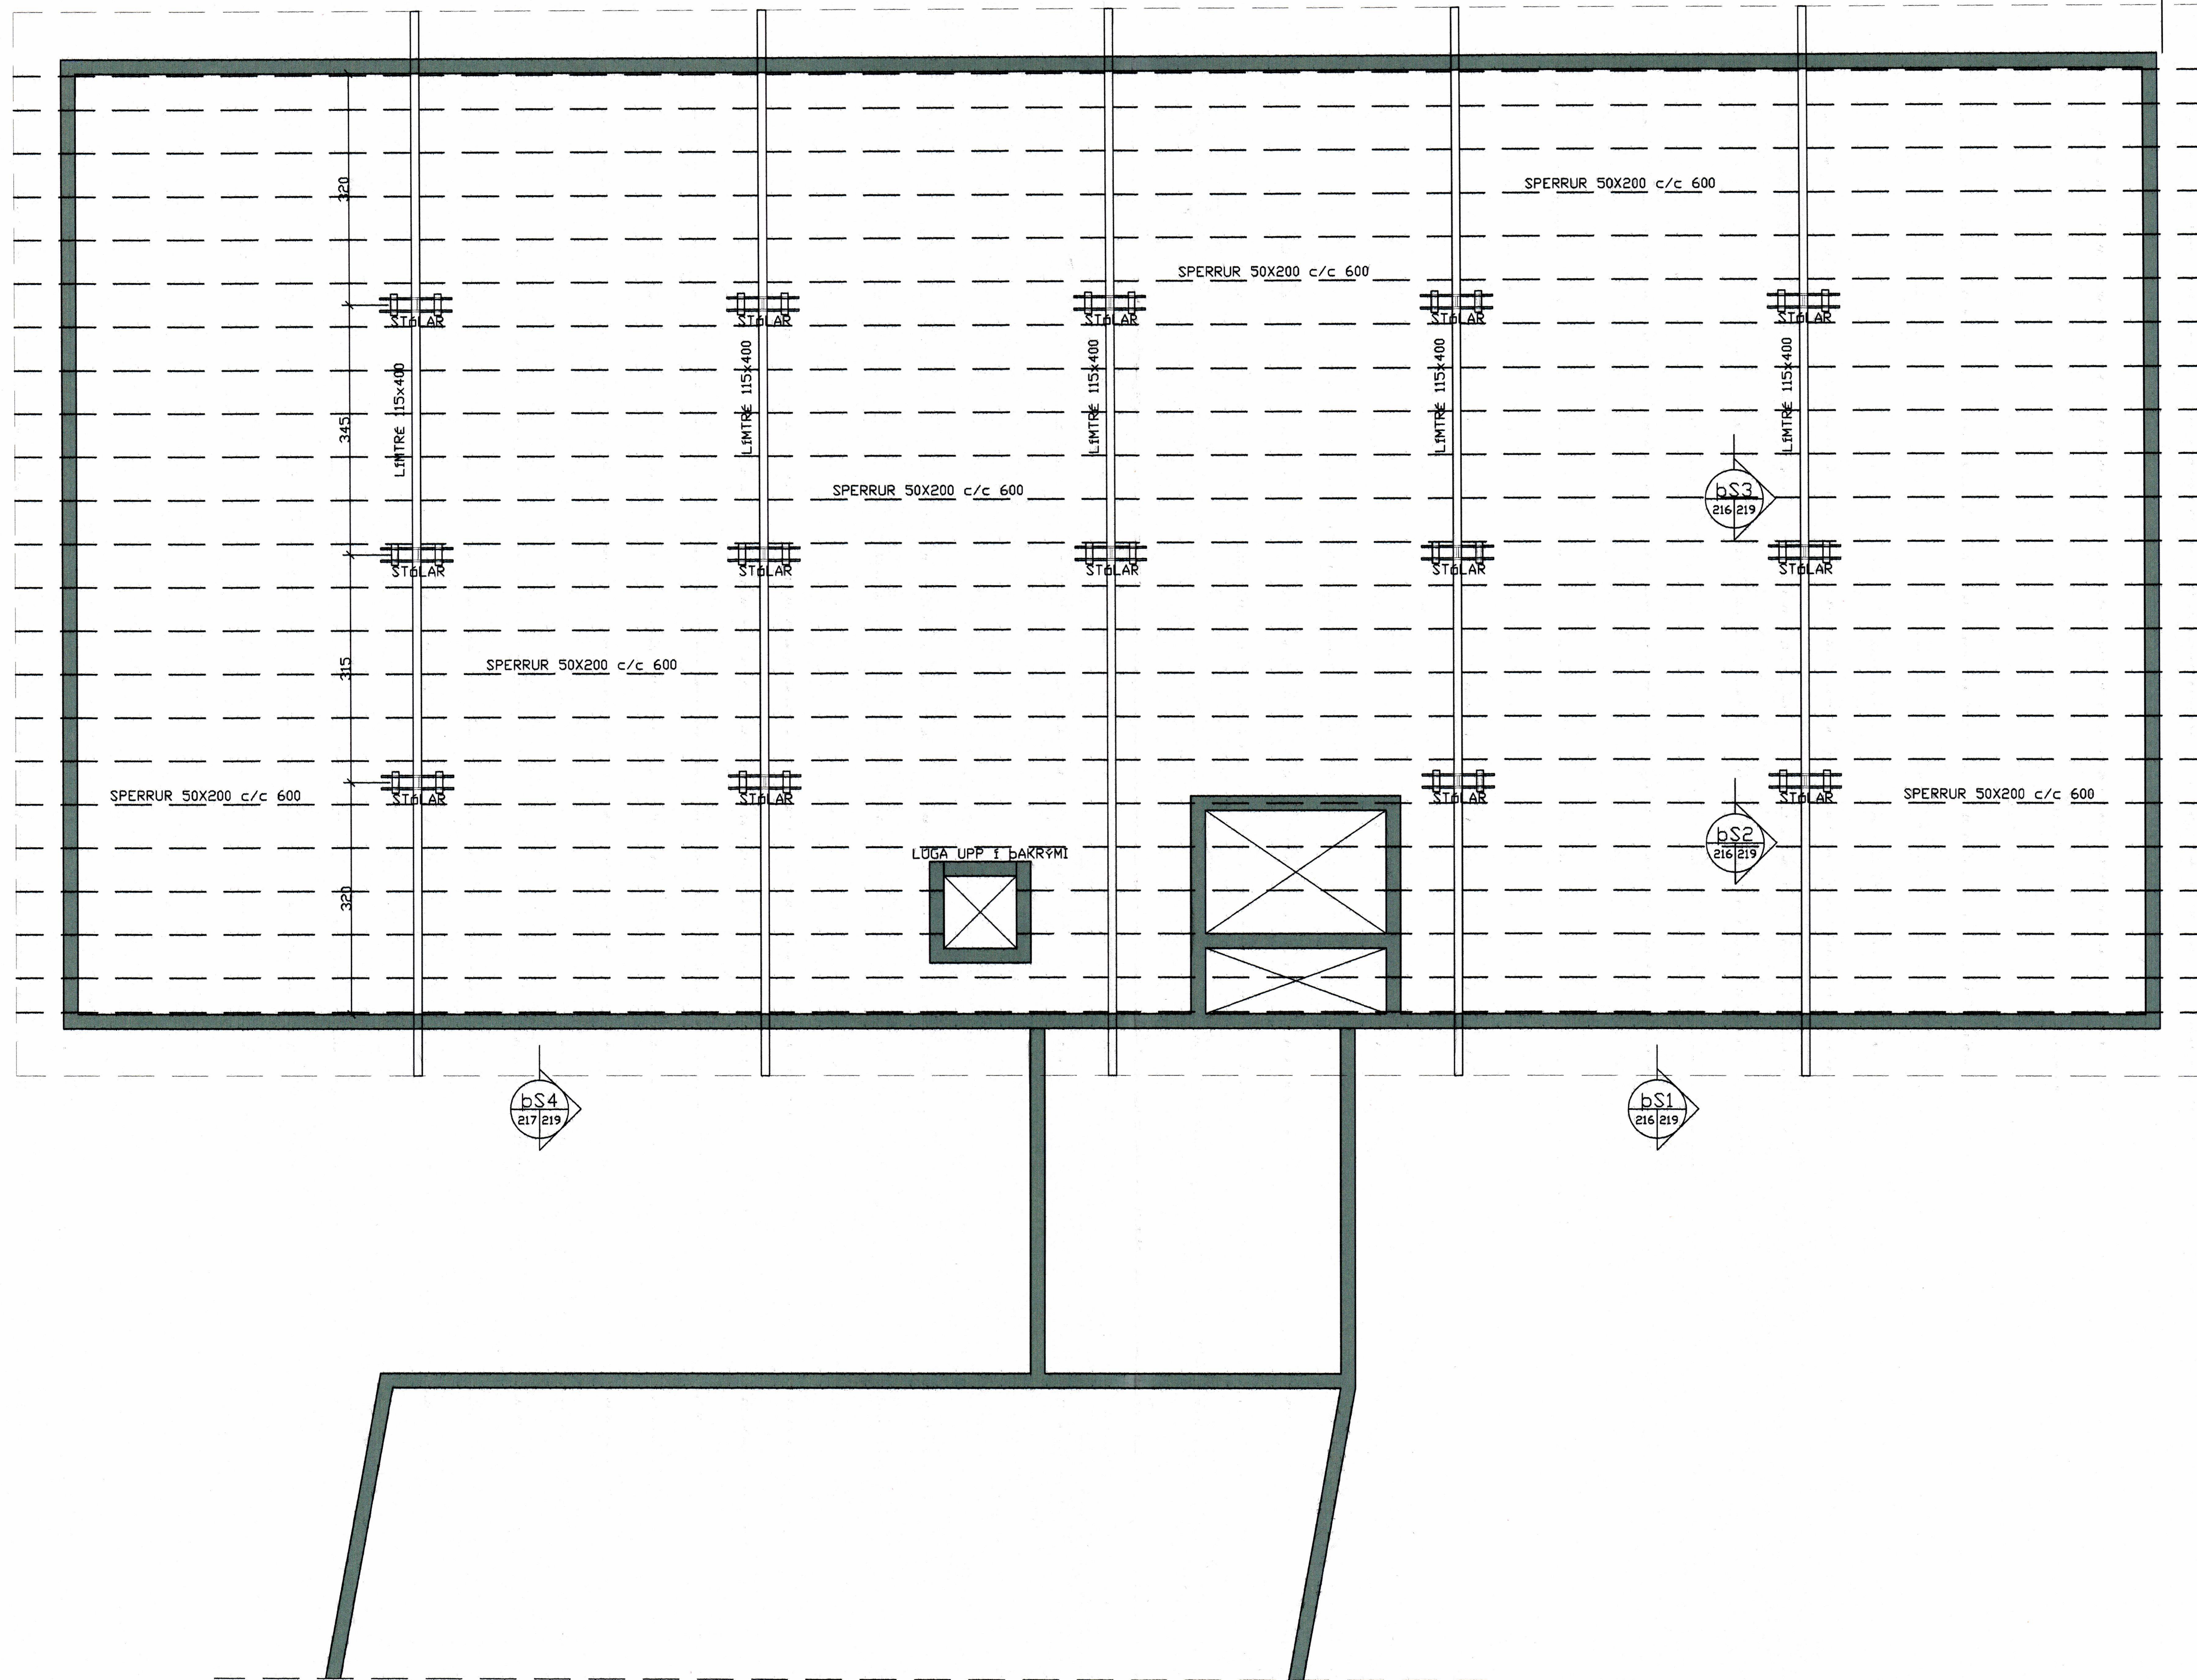

GRUNNMYND SPERRUR NORÐURENDI

S:\vorkerfi\1\13443\13443.dwg 18.4.2008 08:59:02, 1172448, 2008.04.18

D		H		Dags.	Hannað	Verk.nr	Mælikvarði	Teiknistofa PZ ehf Ráðgjafarverkfræðipjónusta Kirkjuvegi 23 900 Vestmannaeyjum Sími 481-2711 Fax-481-3076 Heimasíða http://www.teiknistofa.is Netfang pz@teiknistofa.is	Verkefni VESTURVEGUR 5 VESTMANNAEYJUM NÝBYGGING Verkefni ÞAK GRUNNMYND SPERRUR NORÐURENDI
C		G		DES. 07	SP/BB/PZ	9959	1/50		
B		F		Yfirfarð	Teiknað	Teikn.nr	Breyting		
A		E			EA	217			
NR	DAGS.	BREYTING	NR	DAGS.	BREYTING	Samþykkt Sigurður S. Björnsson 21. APR. 2008			