


SAMÞYKKT AF BYGGINGARFULLTRÚA
 2. APR. 2009
 BYGGINGARFULLTRÚNNI Í VESTMANNAEYJUM

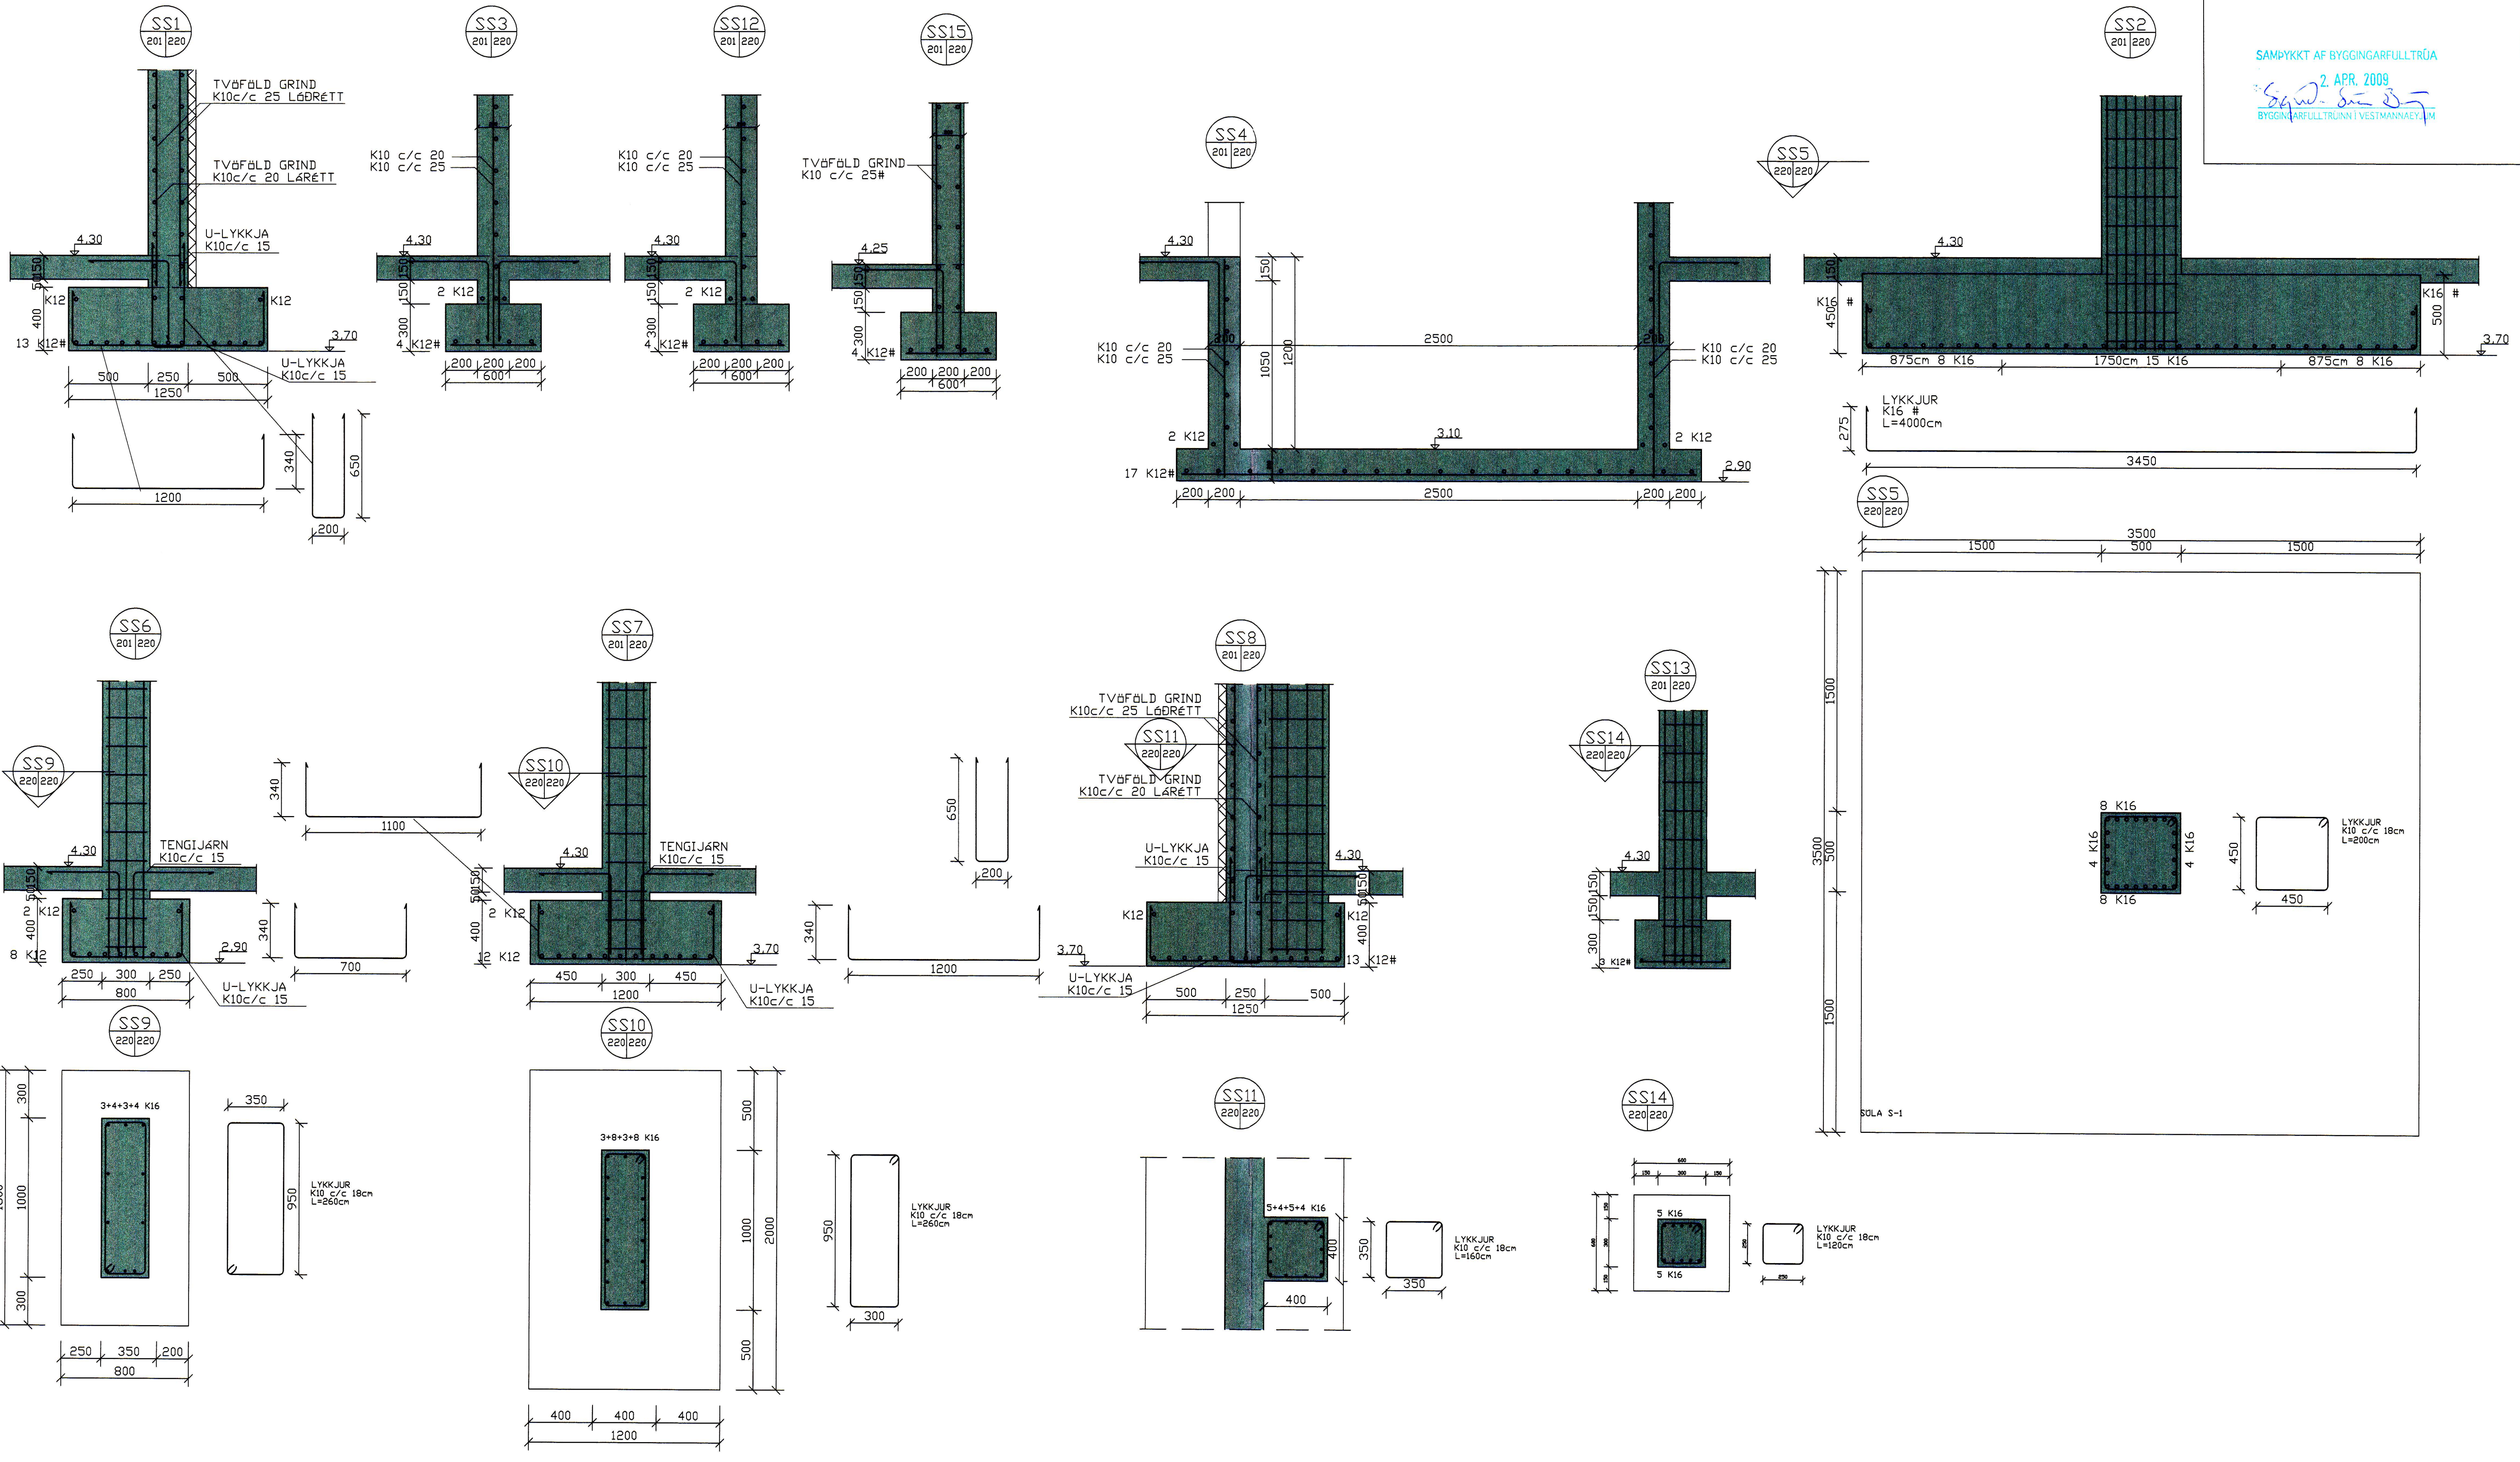

teiknistofa puz ehf. 9959-23059, 2004, 26.1.2009 13:55:02

D	MARS 09	SÖKKUL SS15	H		Dags.	Hannað	Verk.nr	Mælikvarði	Teiknistofa PZ ehf Ráðgjafarverkfræðipjónusta Kirkjuveg 23 900 Vestmannaeyjum Sími 481-2711 Fax 481-3076 Heimasíða http://www.teiknistofa.is Netfang pz@teiknistofa.is	Verkefni VESTURVEGUR 5 VESTMANNAEYJUM NÝBYGGING Verkefni UNDIRSTÖÐUR SNIÐ
C	JAN 09	SÖKKUL SS12 OG SS13	G		JAN. 07	SP/BB/PZ	9959	1/20		
B	MAÍ 07	SÖKKLAR SÚÐURHÖS	F		Yfirfarið	Teiknað	Teikn.nr	Breyting		
A	MARS 07	NÖMERAÐREYRING 110 Í 120	E		Samþykkt	EA	220	D		
NR	DAGS.	BREYTING	NR	DAGS.	Breyting		Hannað SP/BB/PZ Teiknað EA 240759-7229			