




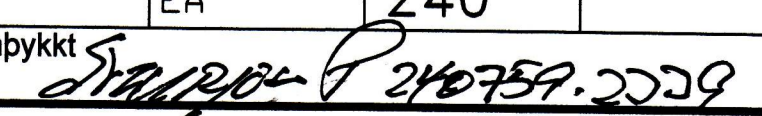
SAMÞYKKT AF BYGGINGARFULLTRÚA  
 8. OKT. 2009  
 BYGGINGARFULLTRÚINN Í VESTMANNAEYJUM

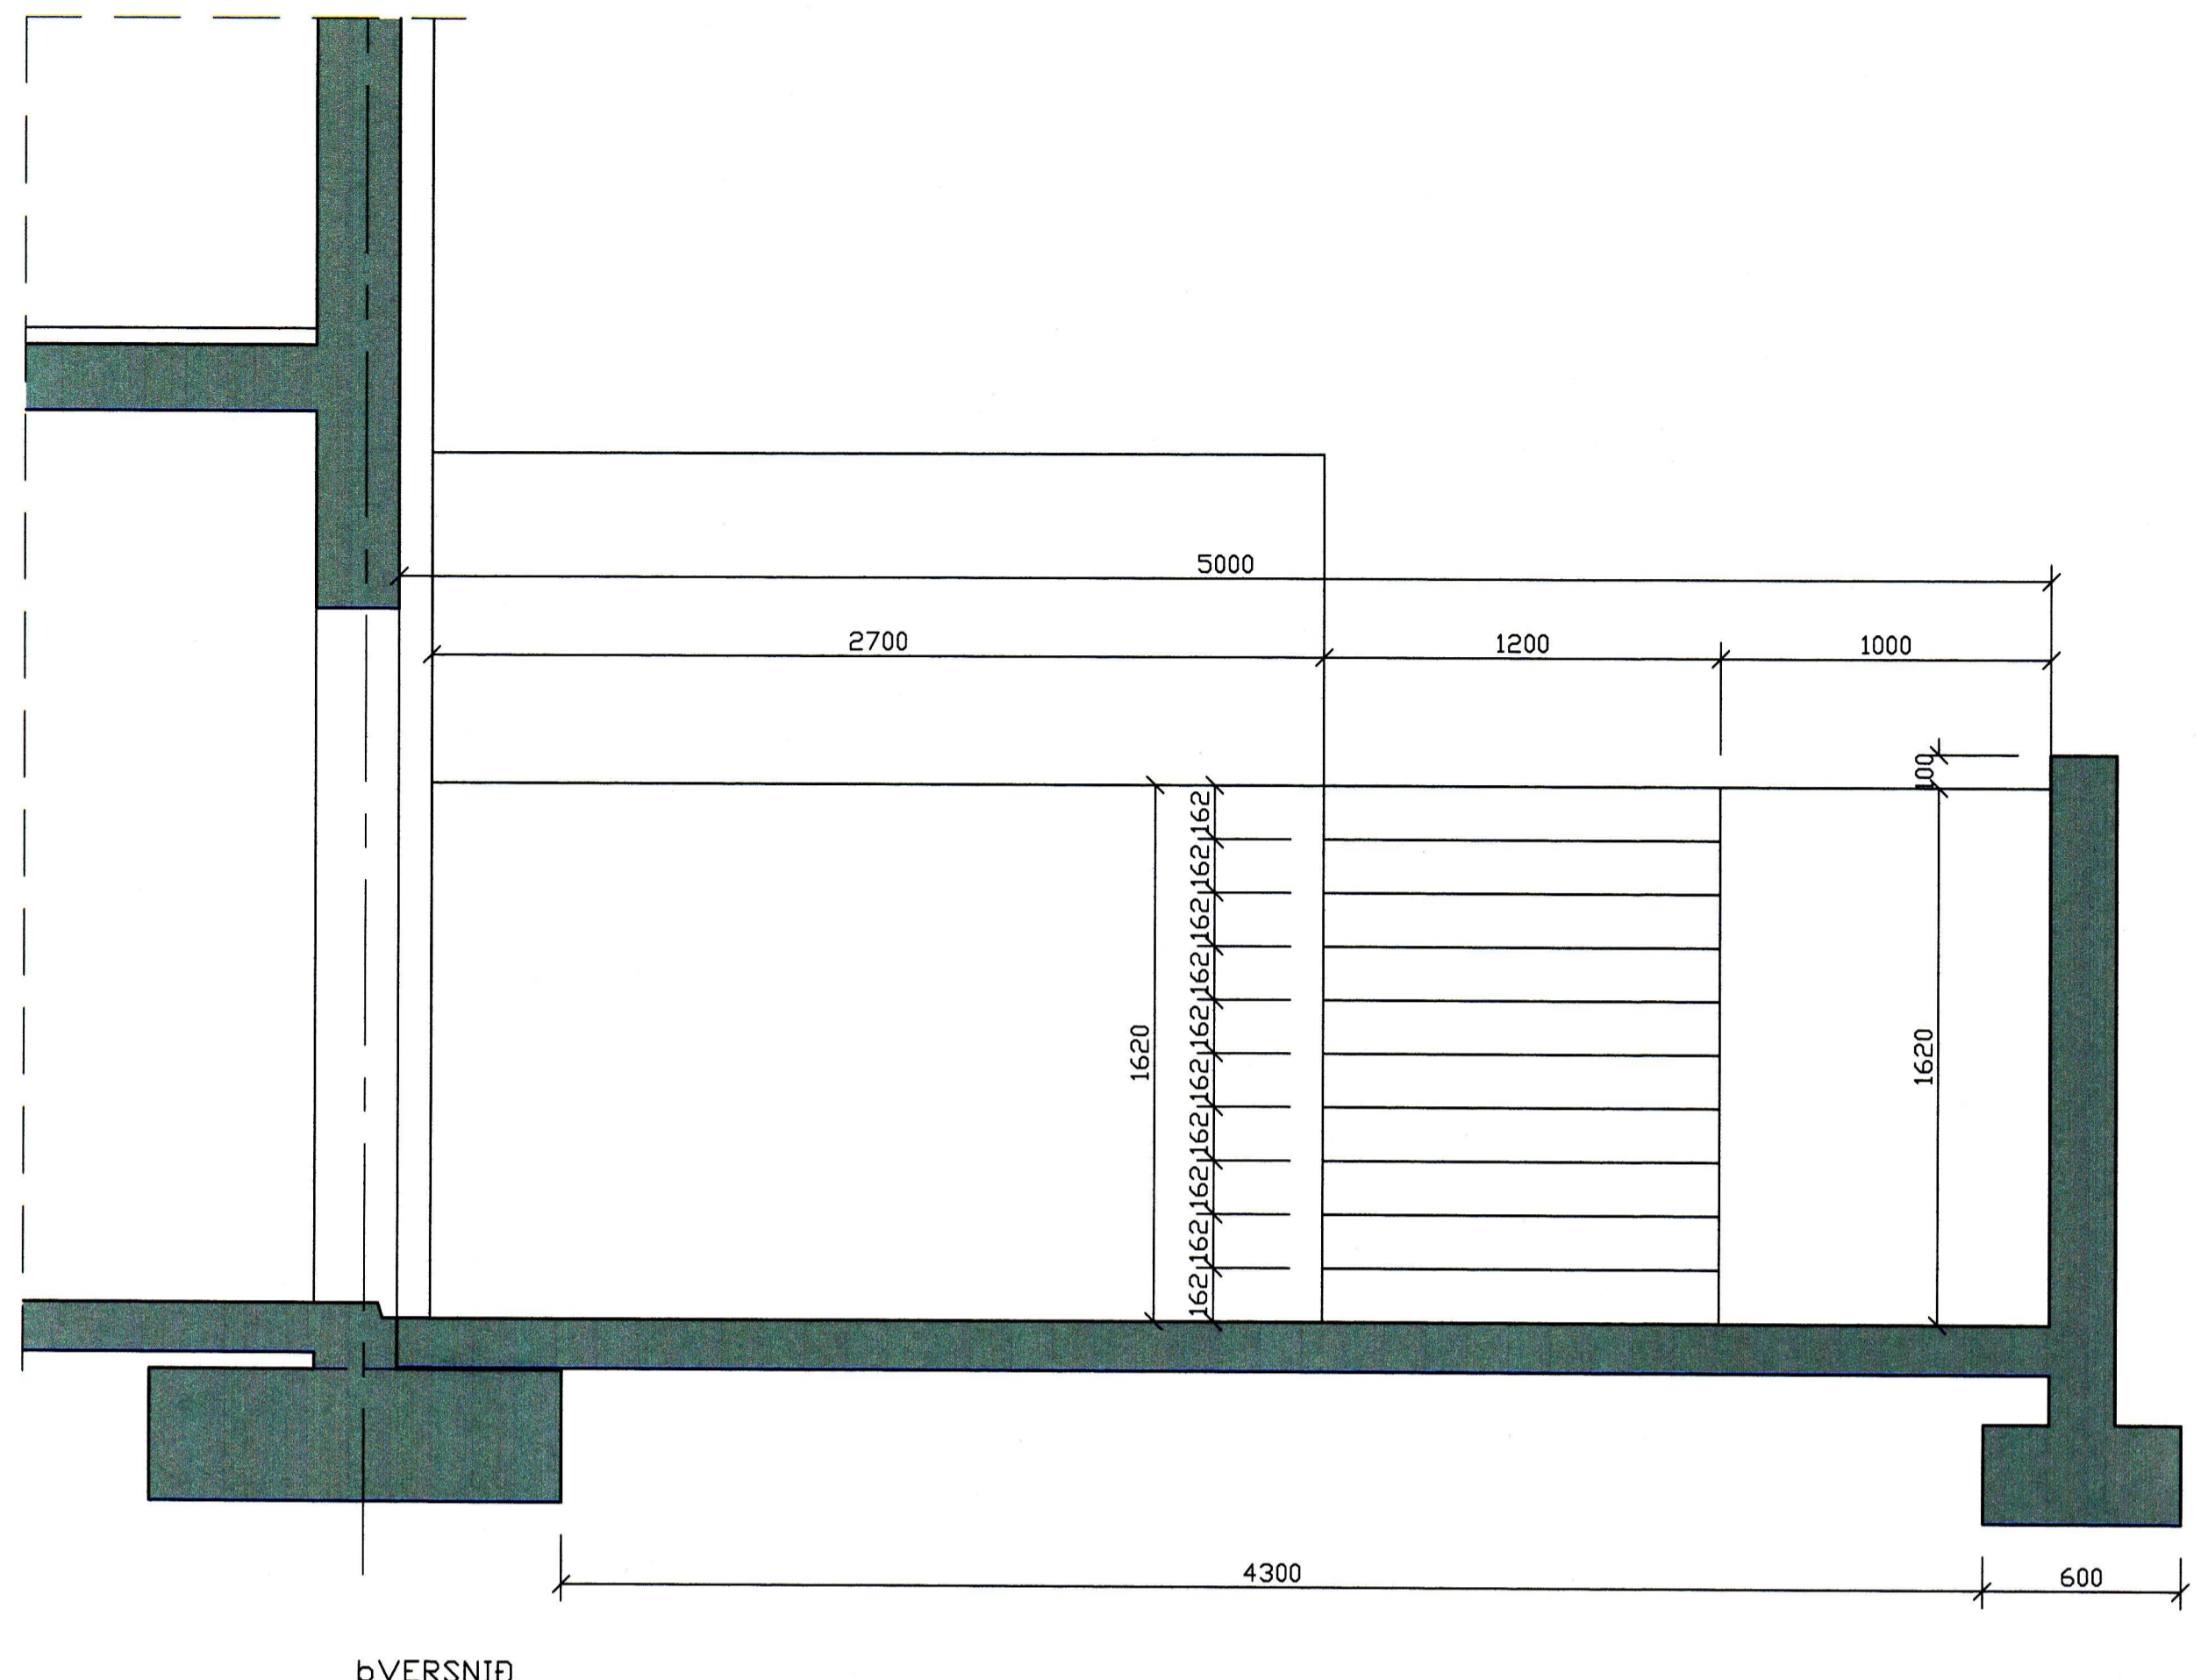

ÞVERSNIÐ

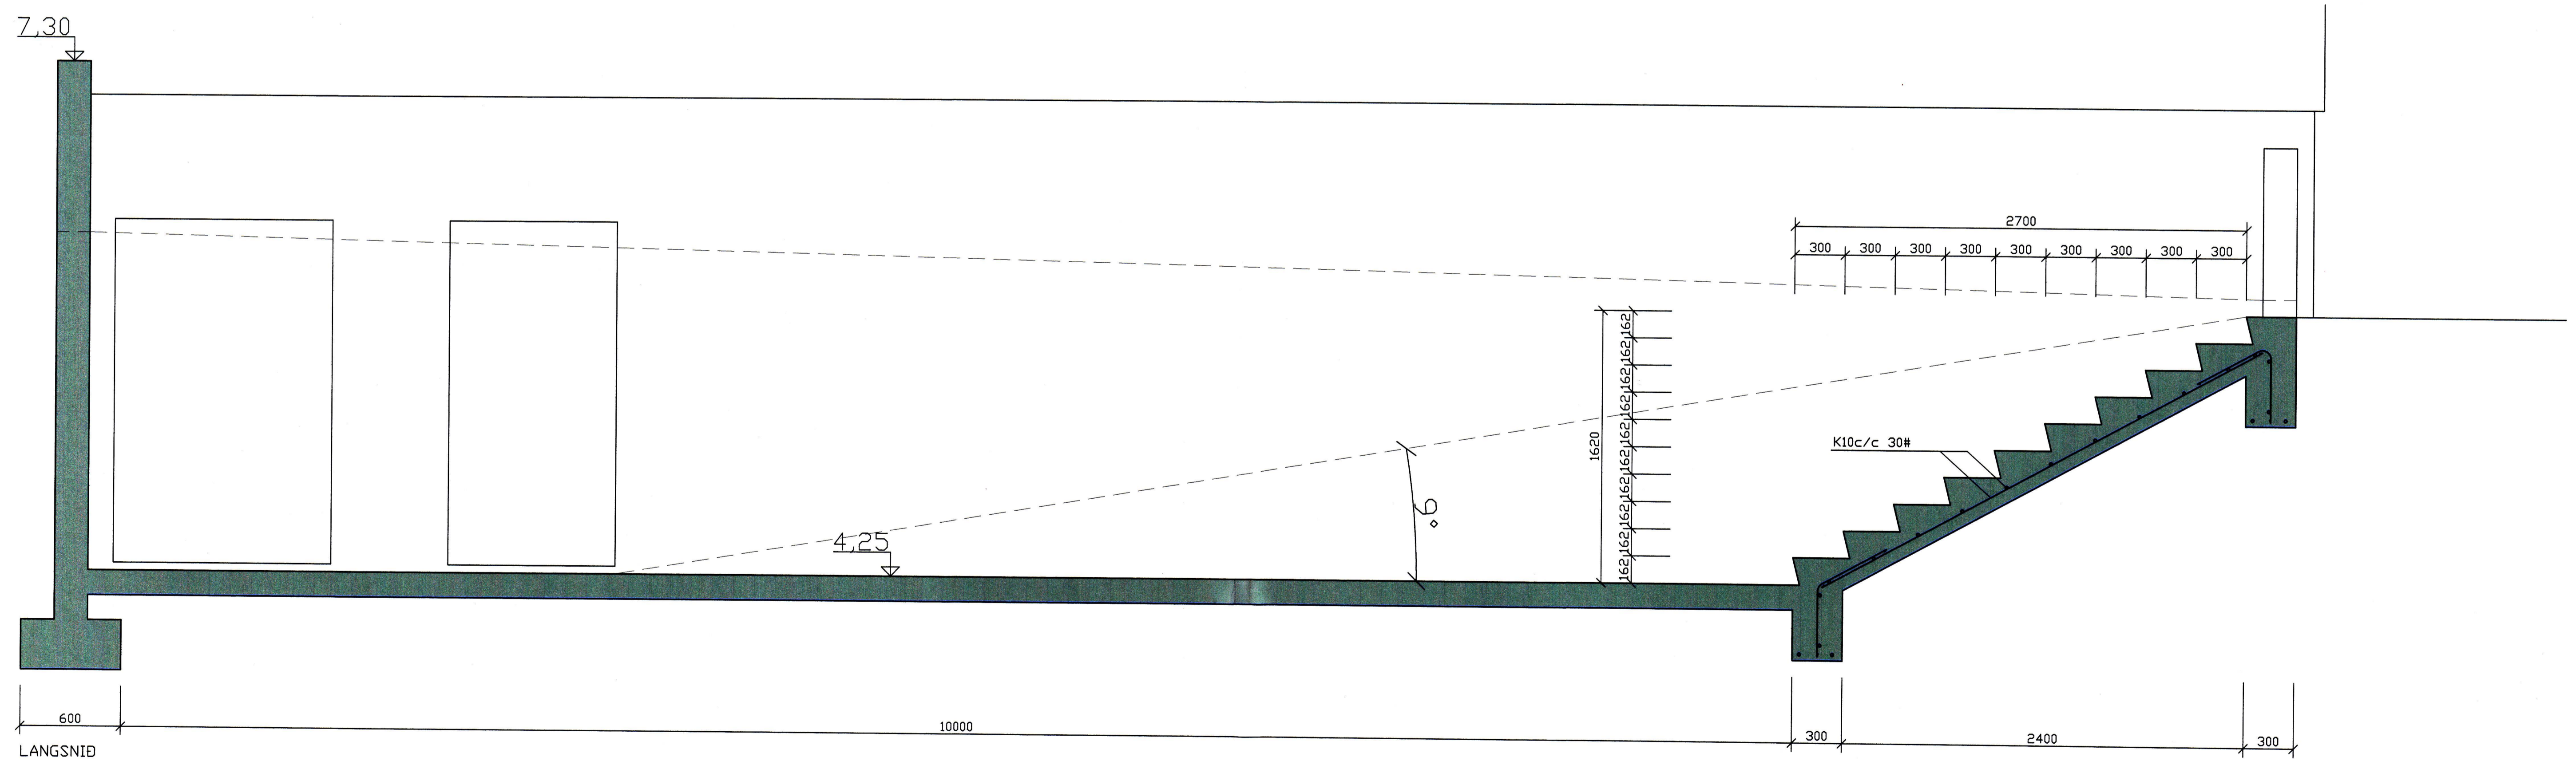

LANGSNID

D			H		Dags.	Hannað	Verk.nr	Mælikvarði	<b>Teiknistofa PZ ehf</b> Ráðgjafarverkfræðipjónusta  Verkefni TRÖPPUR Í AUSTUR SNID
C			G		MARS 09	SP/BB/PZ	9959	1/20	
B			F		Yfirfarið	Teiknað	Teikn.nr	Breyting	
A			E			EA	240		
NR	DAGS.	BREYTING	NR	DAGS.	BREYTING	Samþykkt	 210759.2009		Kirkjuvegi 23 900 Vestmannaeyjum Sími 481-2711 Fax-481-3076 Heimasíða <a href="http://www.teiknistofa.is">http://www.teiknistofa.is</a> Netfang <a href="mailto:pz@teiknistofa.is">pz@teiknistofa.is</a>