



GRUNNMYND 2. HÆÐ

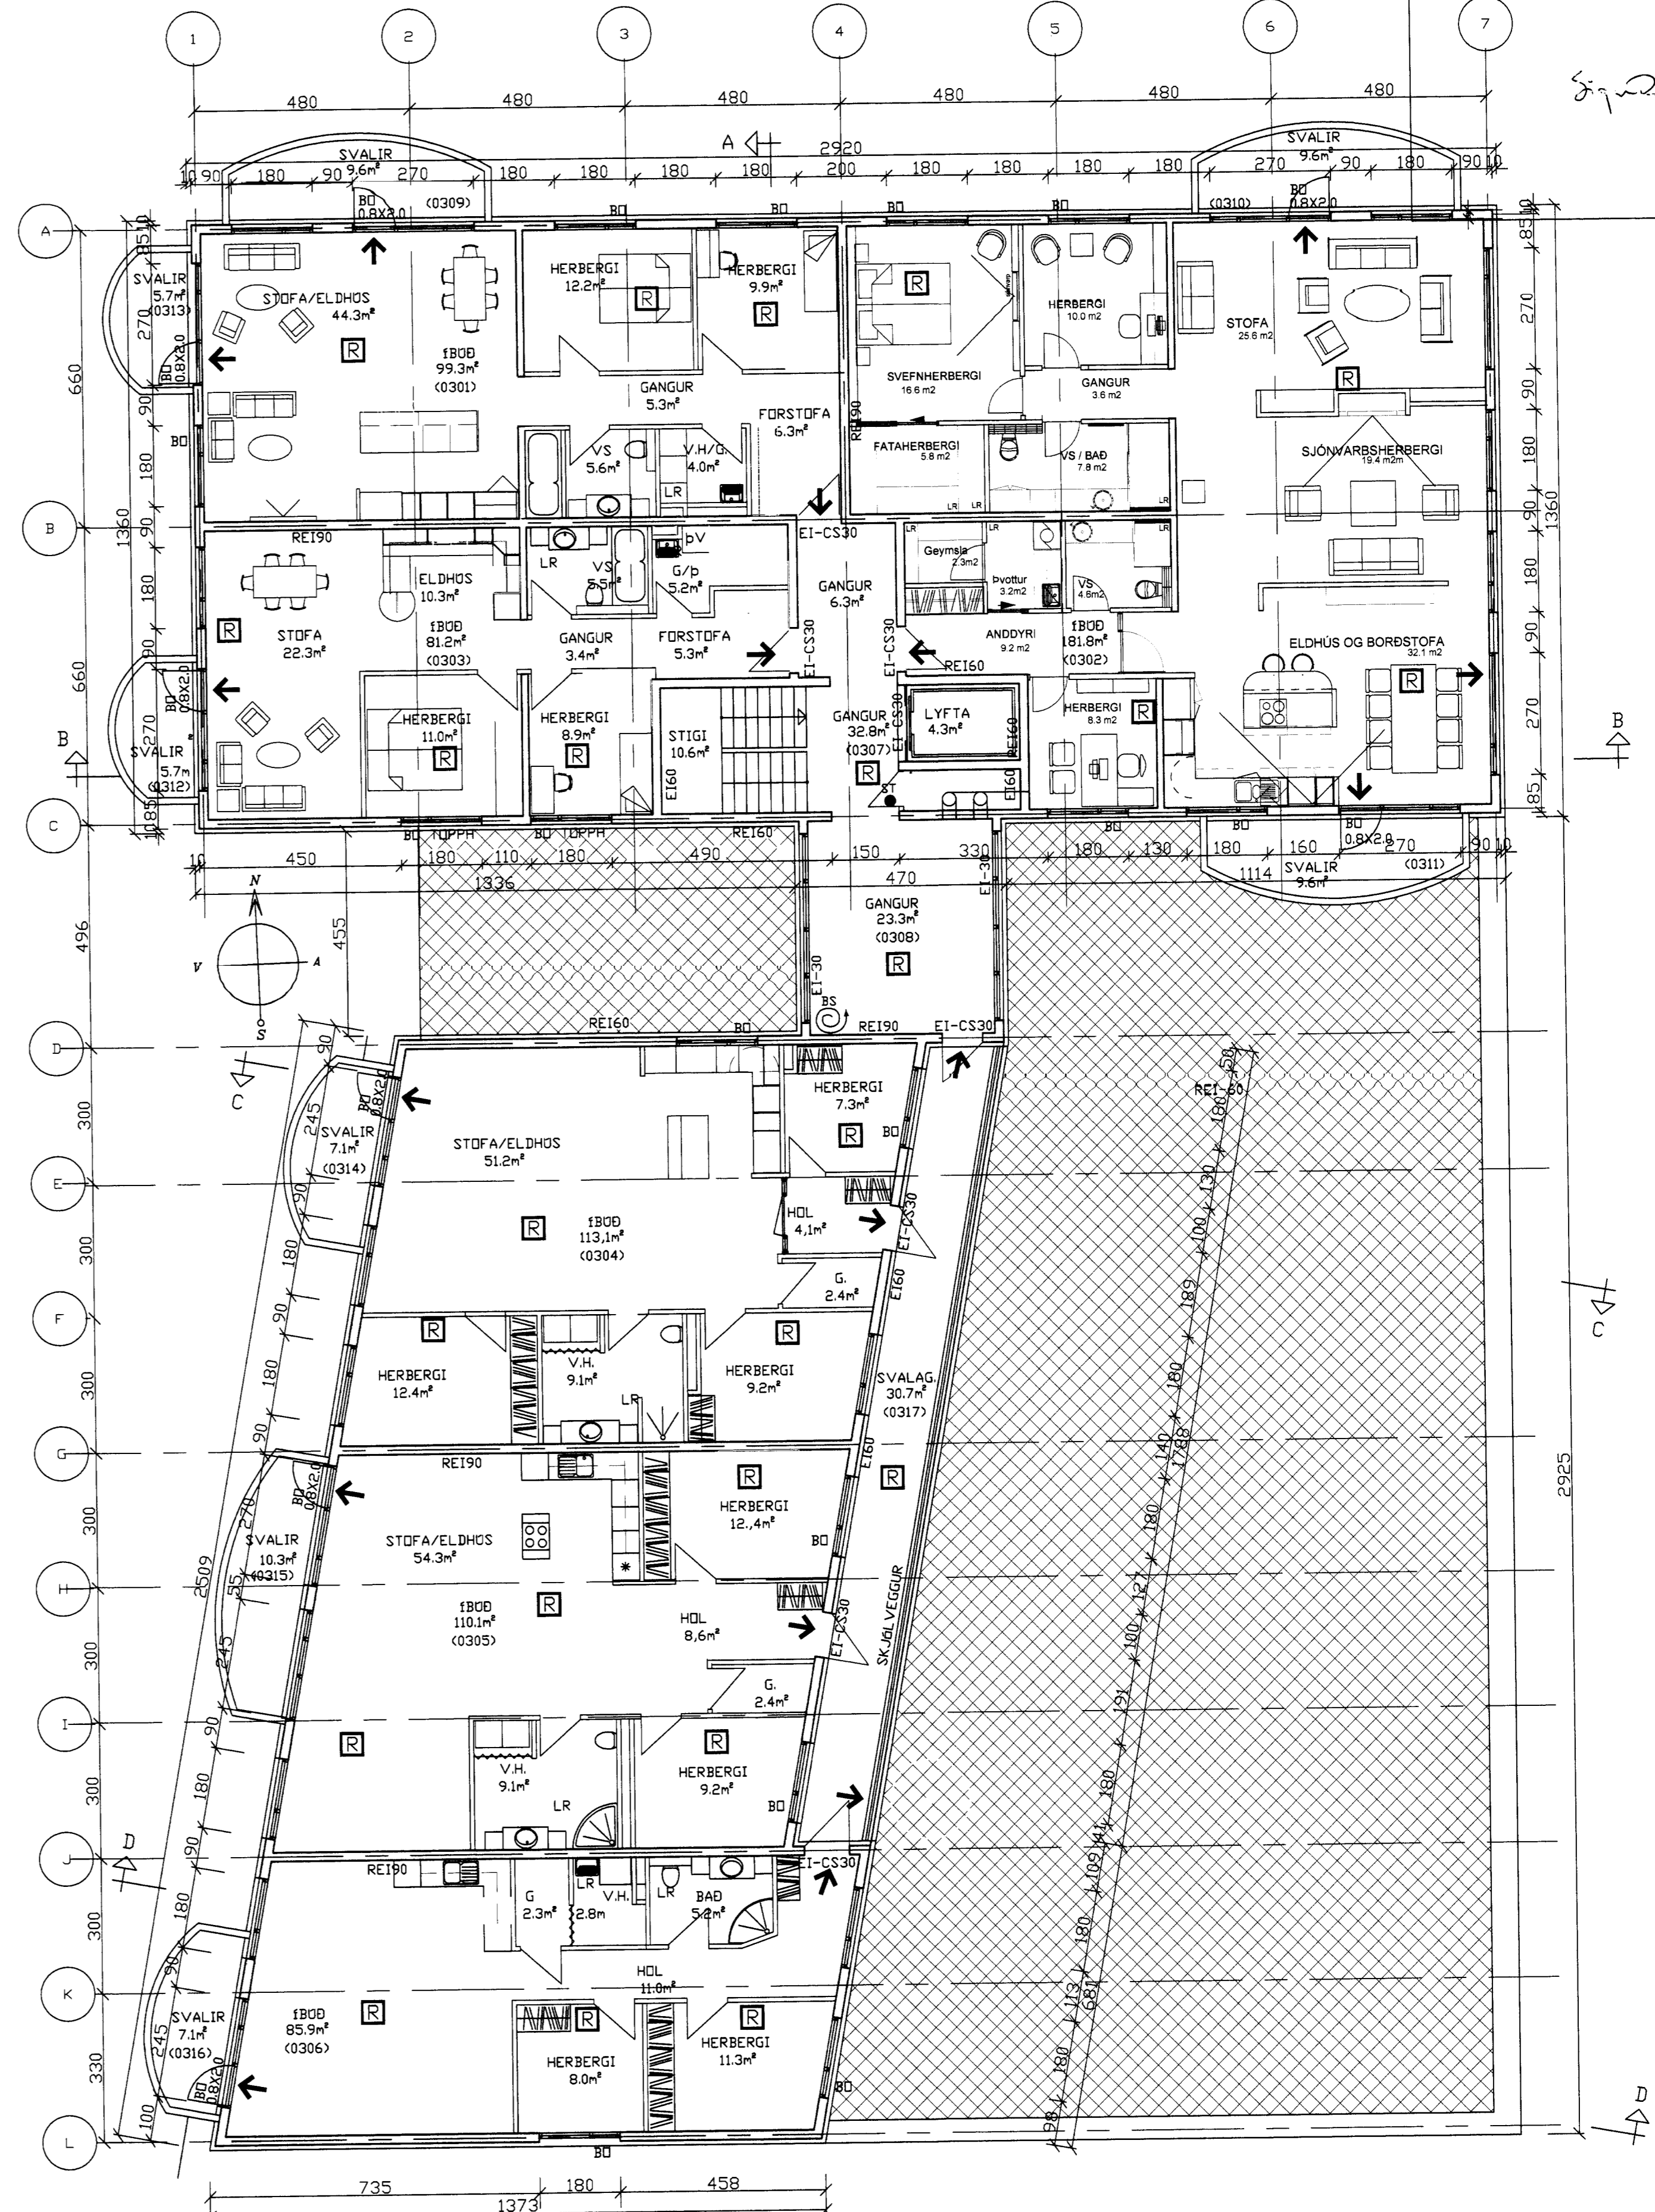

GRUNNMYND 3. HÆÐ

NR	DAGS.	BREYTING	NR	DAGS.	BREYTING	Dags.	Hannað	Verk.nr	Mælikvarði	Teiknistofa PZ ehf Ráðgjafarverkefniþjónusta  Verkefni VESTURVEGUR 5 VESTMANNAEYJUM NÝBYGGING AFANGSKIPT Verkefni GRUNNMYND 2. OG 3. HÆÐ
D	12.04.07	STÆKKUN LYFTU	H	SEPT. 09	ÍBOD 2. HÆÐ BÁT VÍÐ HERBERGI	MAÍ 03	SP/BB/PZ	9959	1/100	
C	22.06.06	HRINGSTIGI OG FL	G	JUNÍ 09	TEXTI Á BYGGINGAHLUTUM	Yfirfarið	Teiknað	Teikn. nr	Breyting	
B	11.06.06	TEXTI V/BRUNAHÖNNUNAR OG FL.	F	JAN. 09	1. HÆÐ STÆKKUÐ		EA	102	I	
A	17.02.06	ÍBODUM BREYTT	E	14.03.08	AFANGSKIPT	Sambykkt				

Símanúmer: 2402592237

Kirkjuveg 23 900 Vestmannaeyjum Sími 481-2711 Fax-481-3076
 Heimasíða <http://www.teiknistofa.is> Netfang pz@teiknistofa.is